
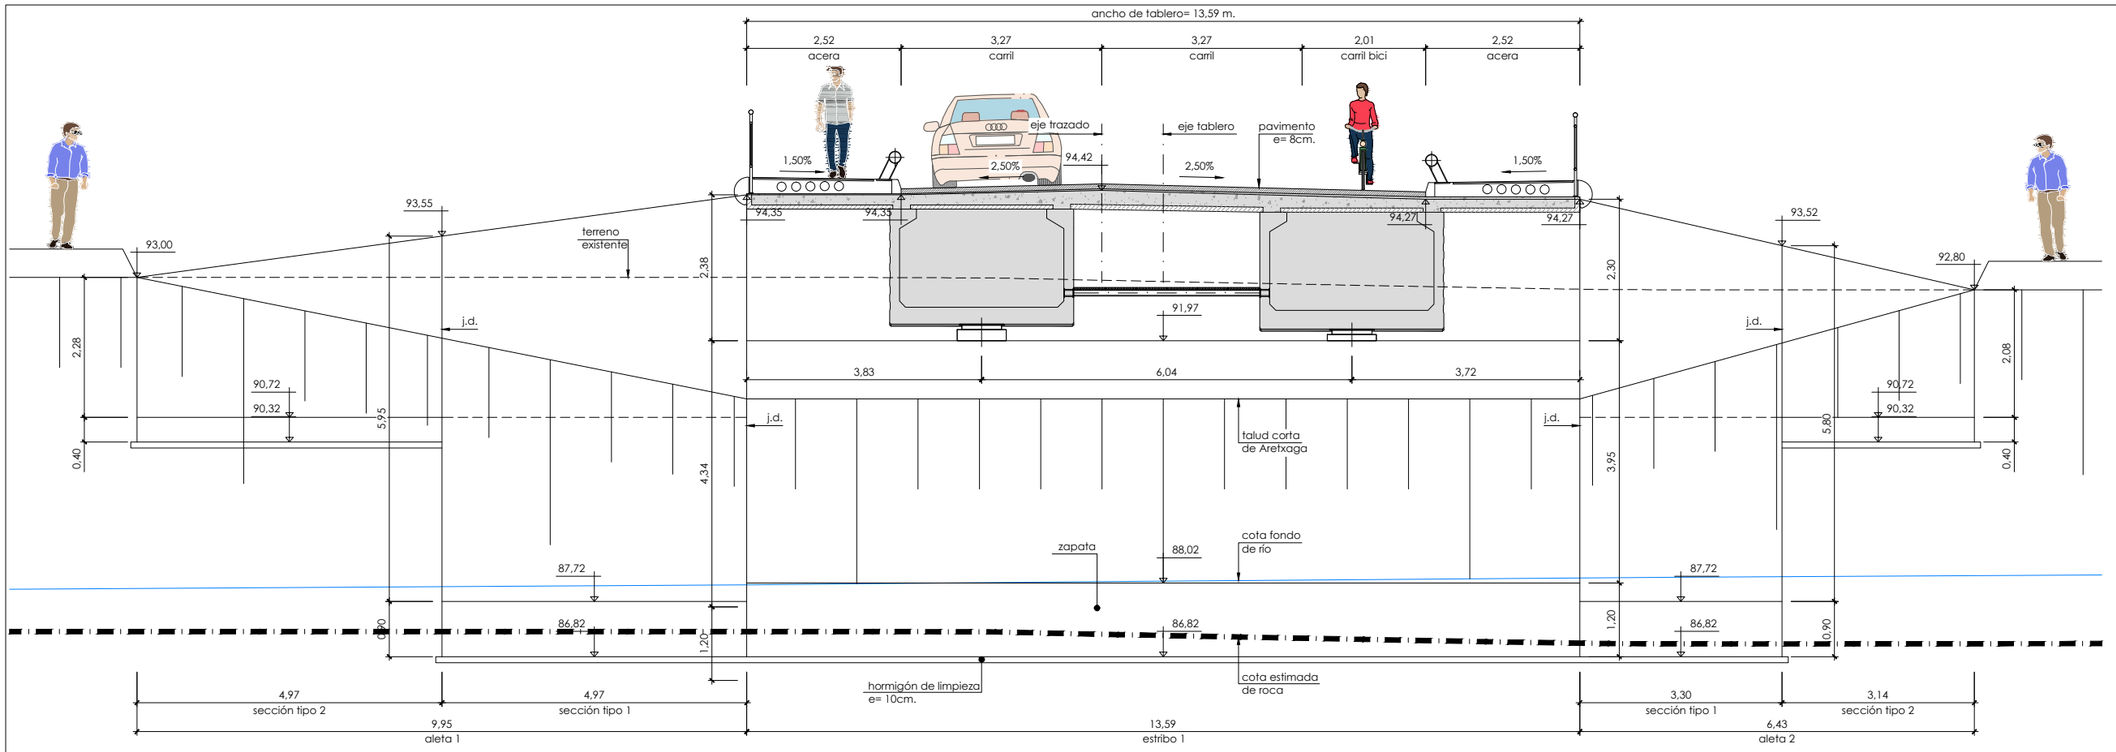


plano de comparación 85,00

perfil longitudinal por cara vista estribo 1

escala 1/50

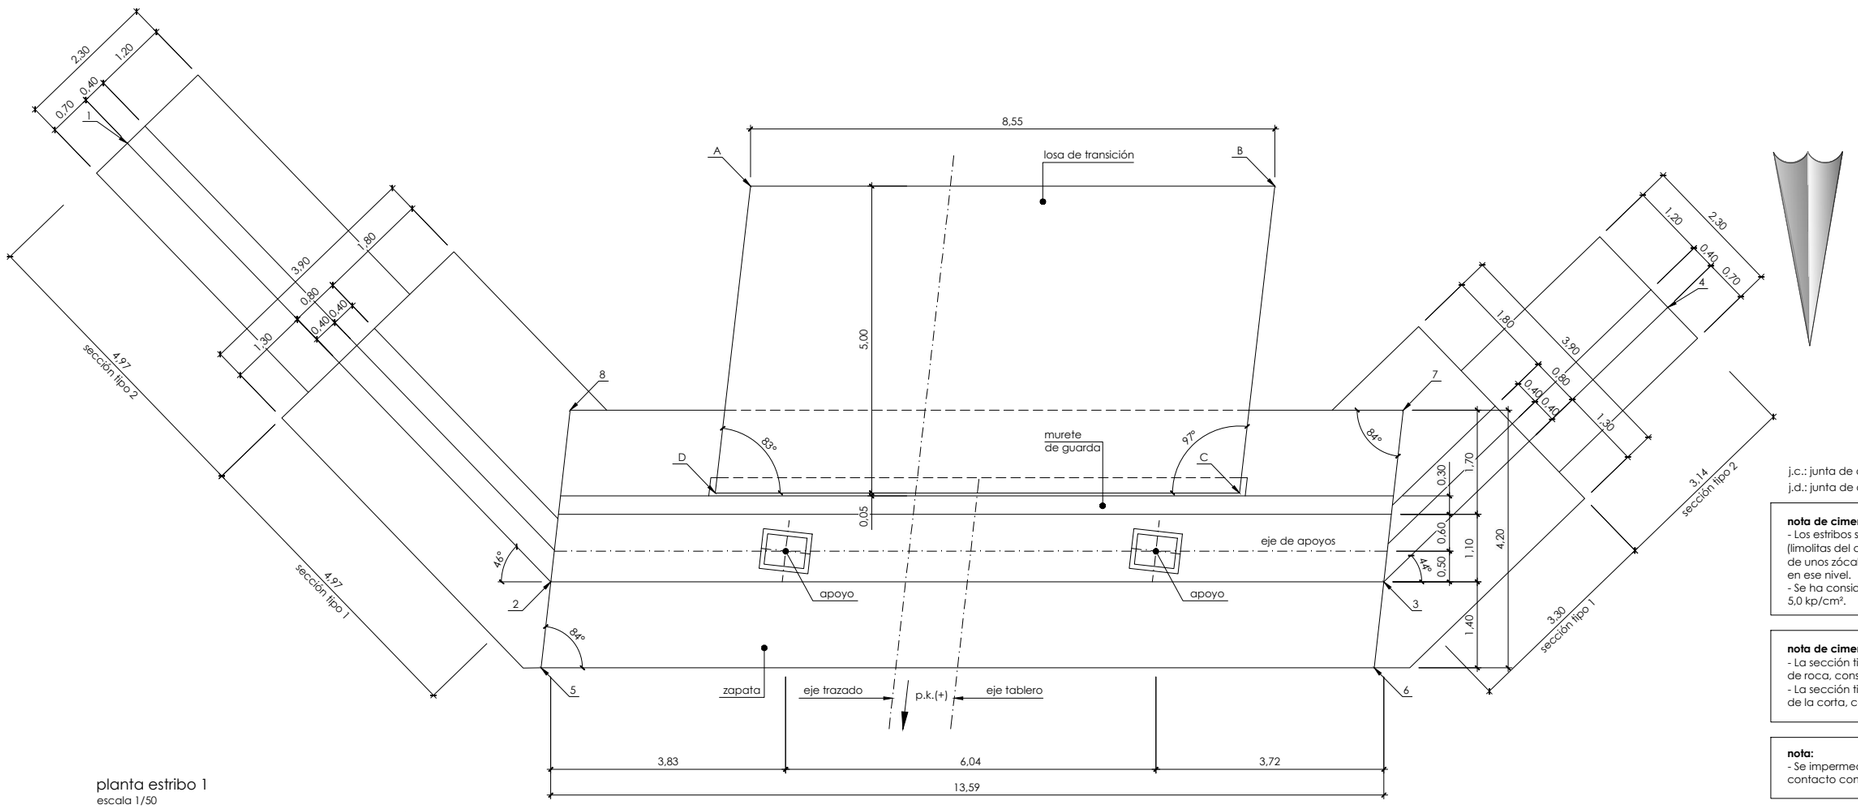

planta estribo 1

escala 1/50

replanteo estribo 1

punto	x	y
1	489,383,597	4,784,159,537
2	489,376,750	4,784,166,751
3	489,363,164	4,784,166,869
4	489,358,497	4,784,162,438
5	489,376,920	4,784,168,149
6	489,363,335	4,784,168,267
7	489,362,823	4,784,164,071
8	489,376,409	4,784,163,954

replanteo losa de transición

punto	x	y
A	489,373,437	4,784,160,329
B	489,364,887	4,784,160,403
C	489,365,506	4,784,165,398
D	489,374,055	4,784,165,324

j.c.: junta de construcción
j.d.: junta de dilatación

nota de cimentación de estribos:
- Los estribos se cimentarán directamente sobre el sustrato de roca (limolitas del complejo supraurgoniano) bien directamente, bien a través de unos zócalos de hormigón ciclópeo empotrados un mínimo de 0,50m. en ese nivel.
- Se ha considerado una tensión admisible en el terreno de apoyo de 5,0 kp/cm².

nota de cimentación de aletas:
- La sección tipo 1 de las aletas se cimentara directamente sobre el sustrato de roca, considerando una tensión admisible de hasta 5,0 kp/cm².
- La sección tipo 2 de las aletas se cimentara directamente sobre el talud de la corta, considerando en este caso una tensión admisible de 1,0 kp/cm²

nota:
- Se impermeabilizaran con pintura bituminosa todos los paramentos en contacto con el terreno (e=300µ).

P:\Vivos\P0001814\PLANOS\06 Obras de fabrica\06210606puen.dwg

ura ur agentzia agencia vasca del agua	*aholkularia* consultor Pedro Aguirremota Corbera FULCRUM	*proiekto zuzendaria* Alvaro San Cristóbal director del proyecto	*egitamuaren titulua* DEFENSA CONTRA INUNDACIONES DEL RIO KADAGUA A SU PASO POR MIMETIZ, EN EL MUNICIPIO DE ZALLA (BIZKAIA) título del proyecto	*data* Febrero 2015 fecha	*eskala (k)* 1/200 original en A-1 escala (s)	*izendura* obras de fabrica puente de Aretxaga estribo 1. formas (I) designación	*z bka* 6.2 nº	_12_ *tik* _6_ *orria* hoja _6_ de _12_