
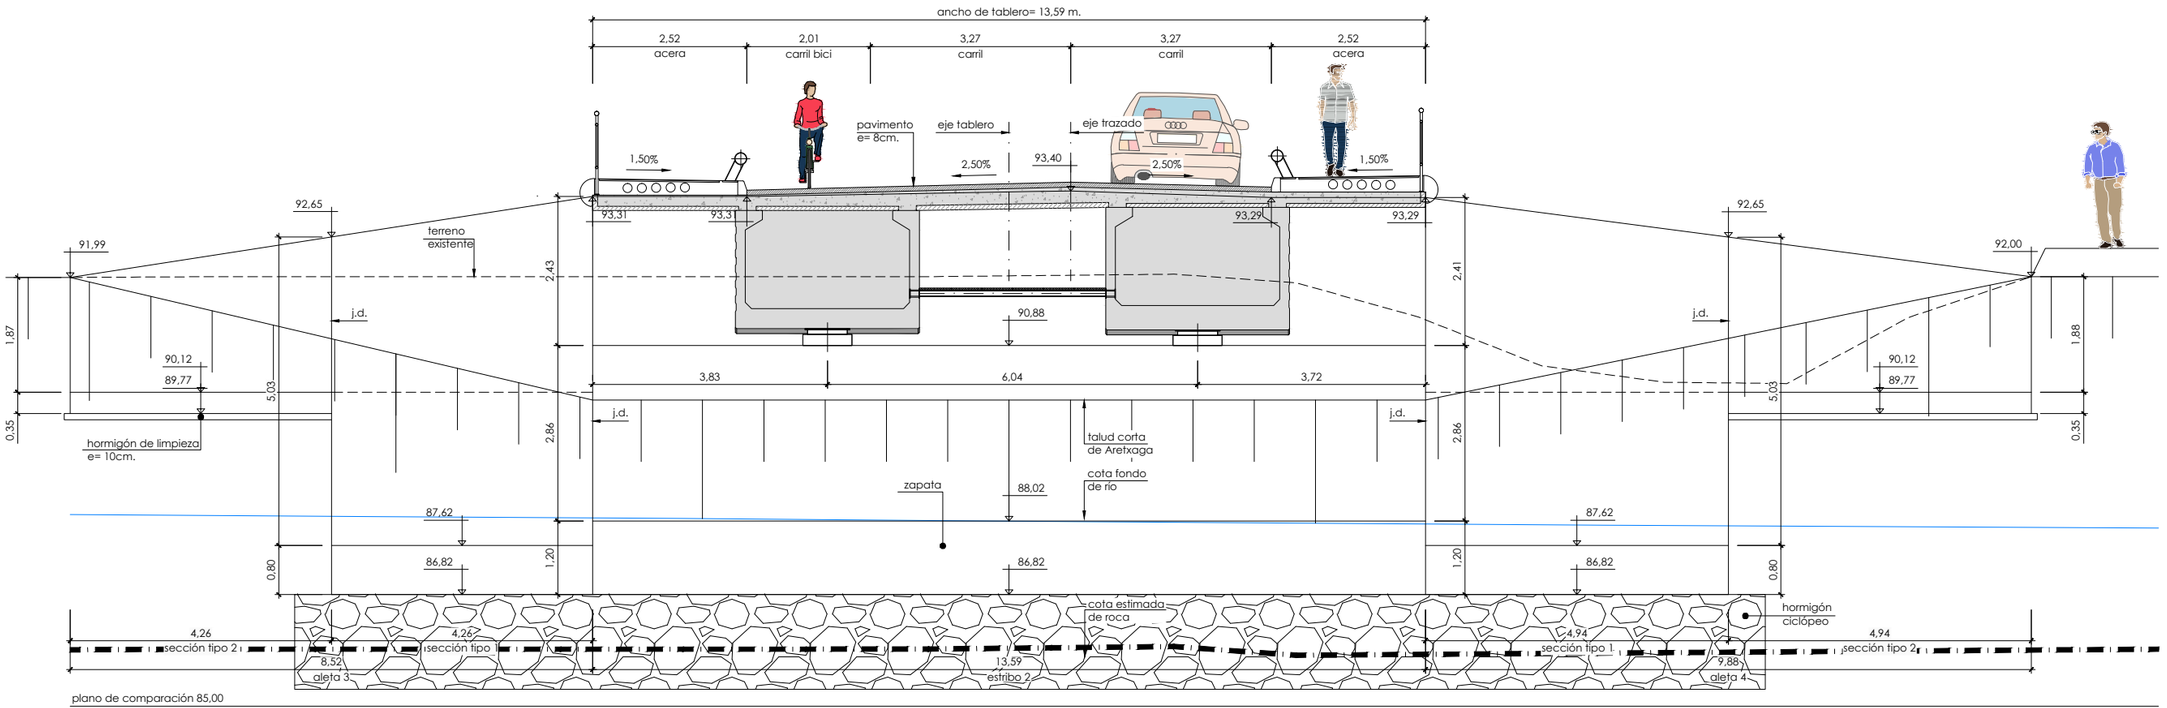


plano de comparación 85,00

perfil longitudinal por cara vista estribo 2

escala 1/50

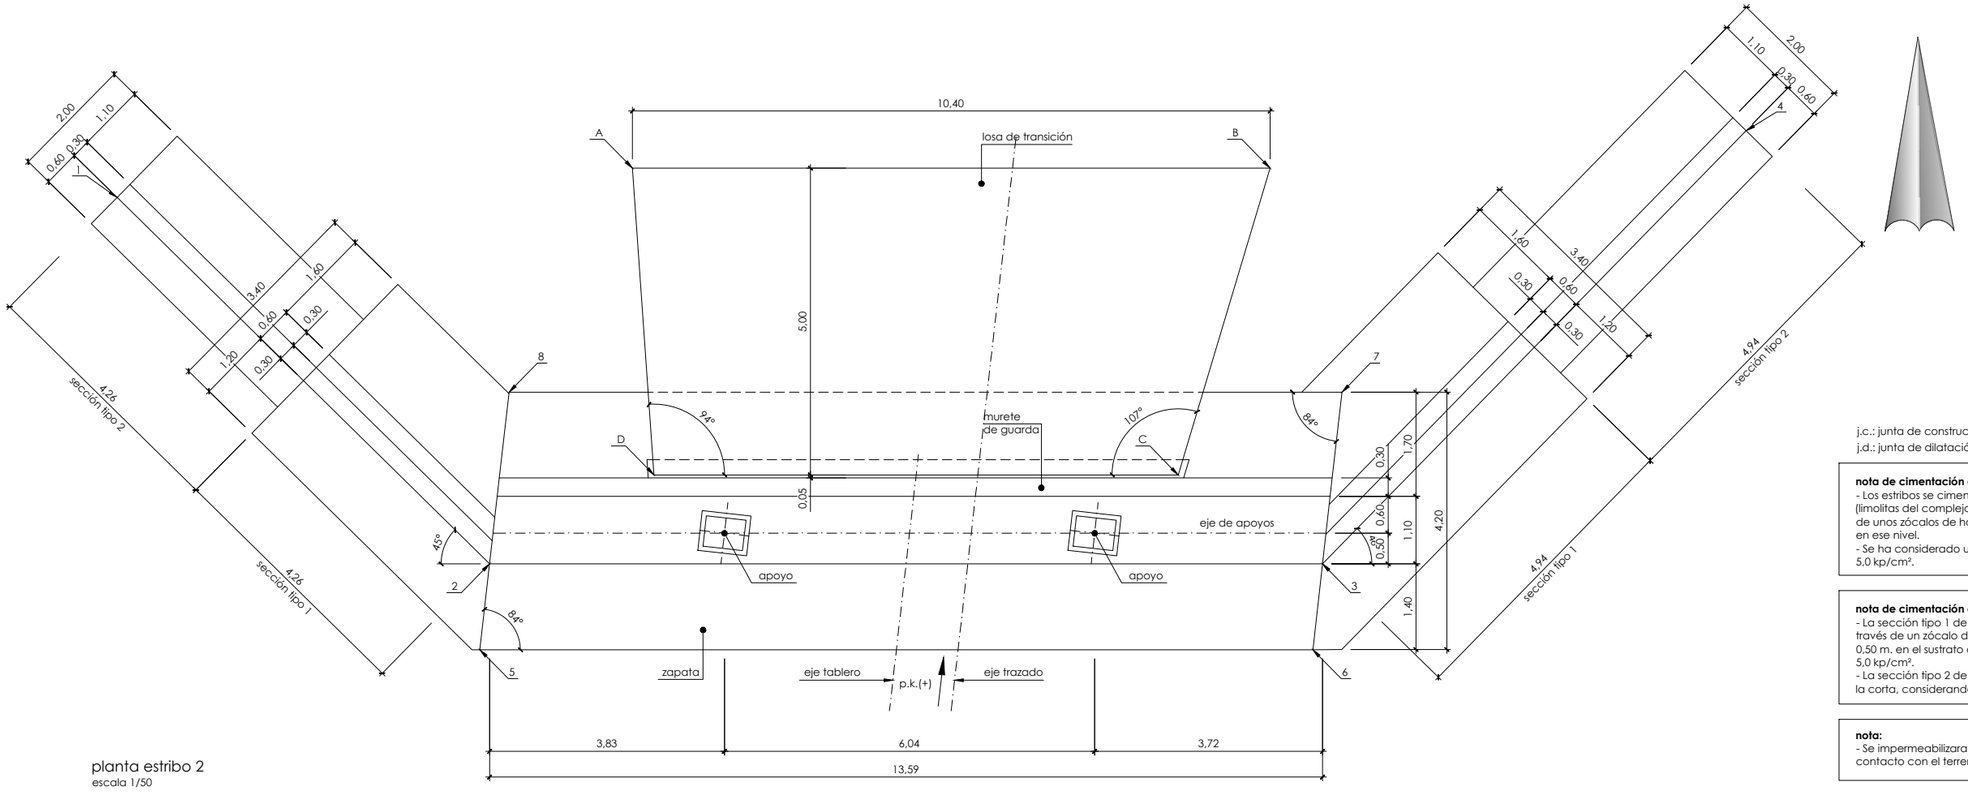

planta estribo 2

escala 1/50

replanteo estribo 2

punto	x	y
1	489.361,738	4.784.210,607
2	489.367,763	4.784.204,582
3	489.381,349	4.784.204,465
4	489.388,319	4.784.211,468
5	489.367,592	4.784.203,184
6	489.381,178	4.784.203,067
7	489.381,690	4.784.207,262
8	489.368,104	4.784.207,380

replanteo losa de transición

punto	x	y
A	489.370,148	4.784.211,012
B	489.380,548	4.784.210,922
C	489.379,007	4.784.205,935
D	489.370,458	4.784.206,009

j.c.: junta de construcción
j.d.: junta de dilatación

nota de cimentación de estribos:
- Los estribos se cimentarán directamente sobre el sustrato de roca (limolitas del complejo supraurgoniano) bien directamente, bien a través de unos zócalos de hormigón ciclópeo empotrados un mínimo de 0,50m. en ese nivel.
- Se ha considerado una tensión admisible en el terreno de apoyo de 5,0 kp/cm².

nota de cimentación de aletas:
- La sección tipo 1 de las aletas se cimentara bien directamente, bien a través de un zócalo de hormigón ciclópeo empotrado, un mínimo de 0,50 m. en el sustrato de roca, considerando una tensión admisible de hasta 5,0 kp/cm².
- La sección tipo 2 de las aletas se cimentara directamente sobre el talud de la corta, considerando en este caso una tensión admisible de 1,0 kp/cm²

nota:
- Se impermeabilizaran con pintura bituminosa todos los paramentos en contacto con el terreno (e=300µ).

P:\Vivos\P0001814\PLANOS\06 Obras de fabrica\0602h07puen.dwg

ura ur agentzia agencia vasca del agua	*aholkularia* consultor Pedro Aguirremota Corbera	*proiektu zuzendaria* director del proyecto Alvaro San Cristóbal	*egitamuaren titulua* DEFENSA CONTRA INUNDACIONES DEL RIO KADAGUA A SU PASO POR MIMETIZ, EN EL MUNICIPIO DE ZALLA (BIZKAIA) titulo del proyecto	*data* Febrero 2015 fecha	*eskala (k)* 1/200 original en A-1 escala (s)	*izendura* obras de fabrica puente de Aretxaga estribo 2. formas (I) designación	z *bka* 6.2 nº	_12_ *tik* _9_ *orria* hoja _9_ de _12_