

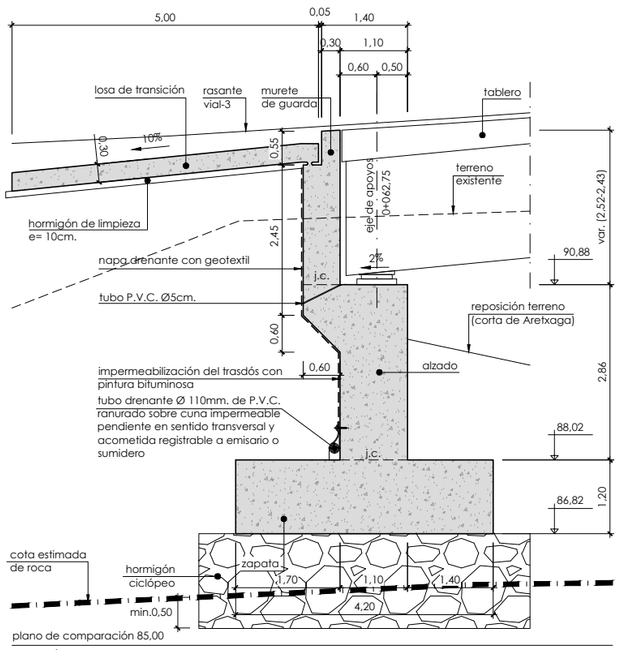


sección tipo estribo 2
escala 1/50

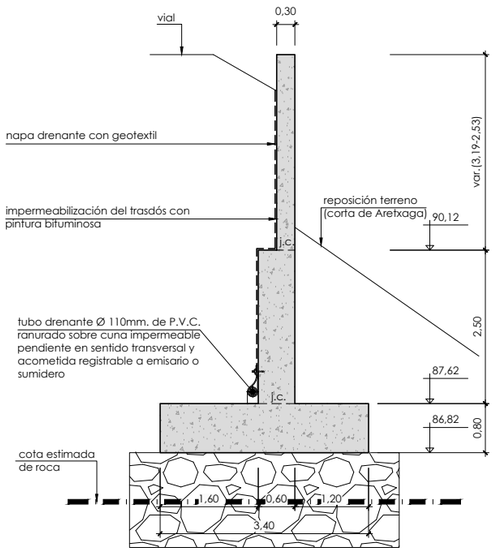

sección tipo 1
escala 1/50

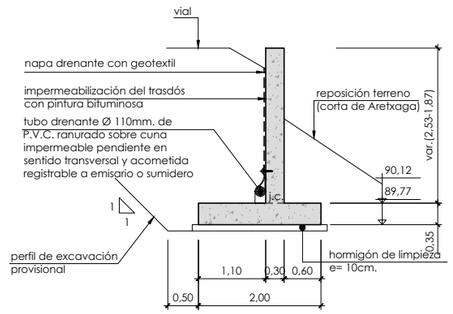

sección tipo 2
escala 1/50

j.c.: junta de construcción
j.d.: junta de dilatación

nota de cimentación de estribos:
- Los estribos se cimentarán directamente sobre el sustrato de roca (limolitas del complejo supraurgoniano) bien directamente, bien a través de unos zócalos de hormigón ciclópeo empotrados un mínimo de 0,50m. en ese nivel.
- Se ha considerado una tensión admisible en el terreno de apoyo de 5,0 kp/cm².

nota de cimentación de aletas:
- La sección tipo 1 de las aletas se cimentara bien directamente, bien a través de un zócalo de hormigón ciclópeo empotrado, un mínimo de 0,50 m. en el sustrato de roca, considerando una tensión admisible de hasta 5,0 kp/cm².
- La sección tipo 2 de las aletas se cimentara directamente sobre el talud de la corta, considerando en este caso una tensión admisible de 1,0 kp/cm²

nota:
- Se impermeabilizaran con pintura bituminosa todos los paramentos en contacto con el terreno (e=300µ).

P:\Vivos\P0001814\PLANOS\06 Obras de fabrica\0602h10puen.dwg

ura ur agentzia agencia vasca del agua	*aholkularia* consultor Pedro Aguirremota Corbera FULCRUM	*proiekto zuzendaria* Alvaro San Cristóbal director del proyecto	*egitamuaren titulua* DEFENSA CONTRA INUNDACIONES DEL RIO KADAGUA A SU PASO POR MIMETIZ, EN EL MUNICIPIO DE ZALLA (BIZKAIA) titulo del proyecto	*data* Febrero 2015 fecha	*eskala (k)* 1/200 original en A-1 escala (s)	*izendura* obras de fabrica puente de Aretxaga estribo 2. formas (II) designación	z bka 6.2 nº	12 tik 10 orria hoja 10 de 12