
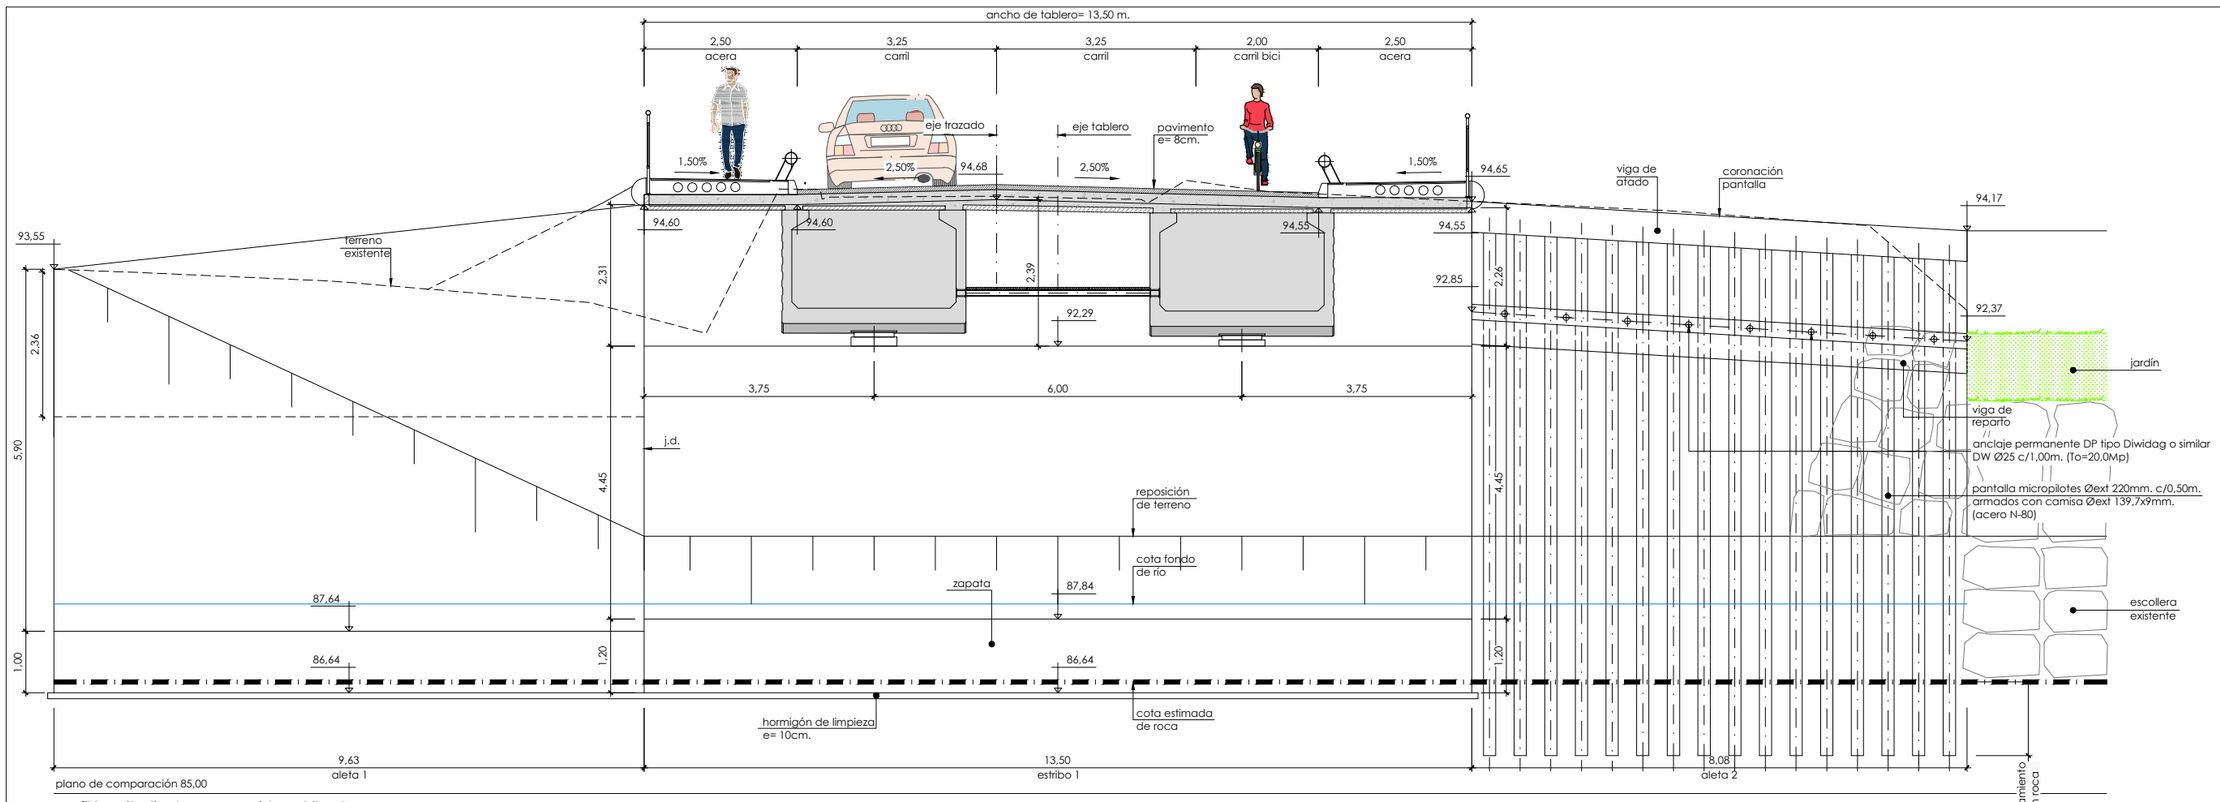



perfil longitudinal por cara vista estribo 1
escala 1/50

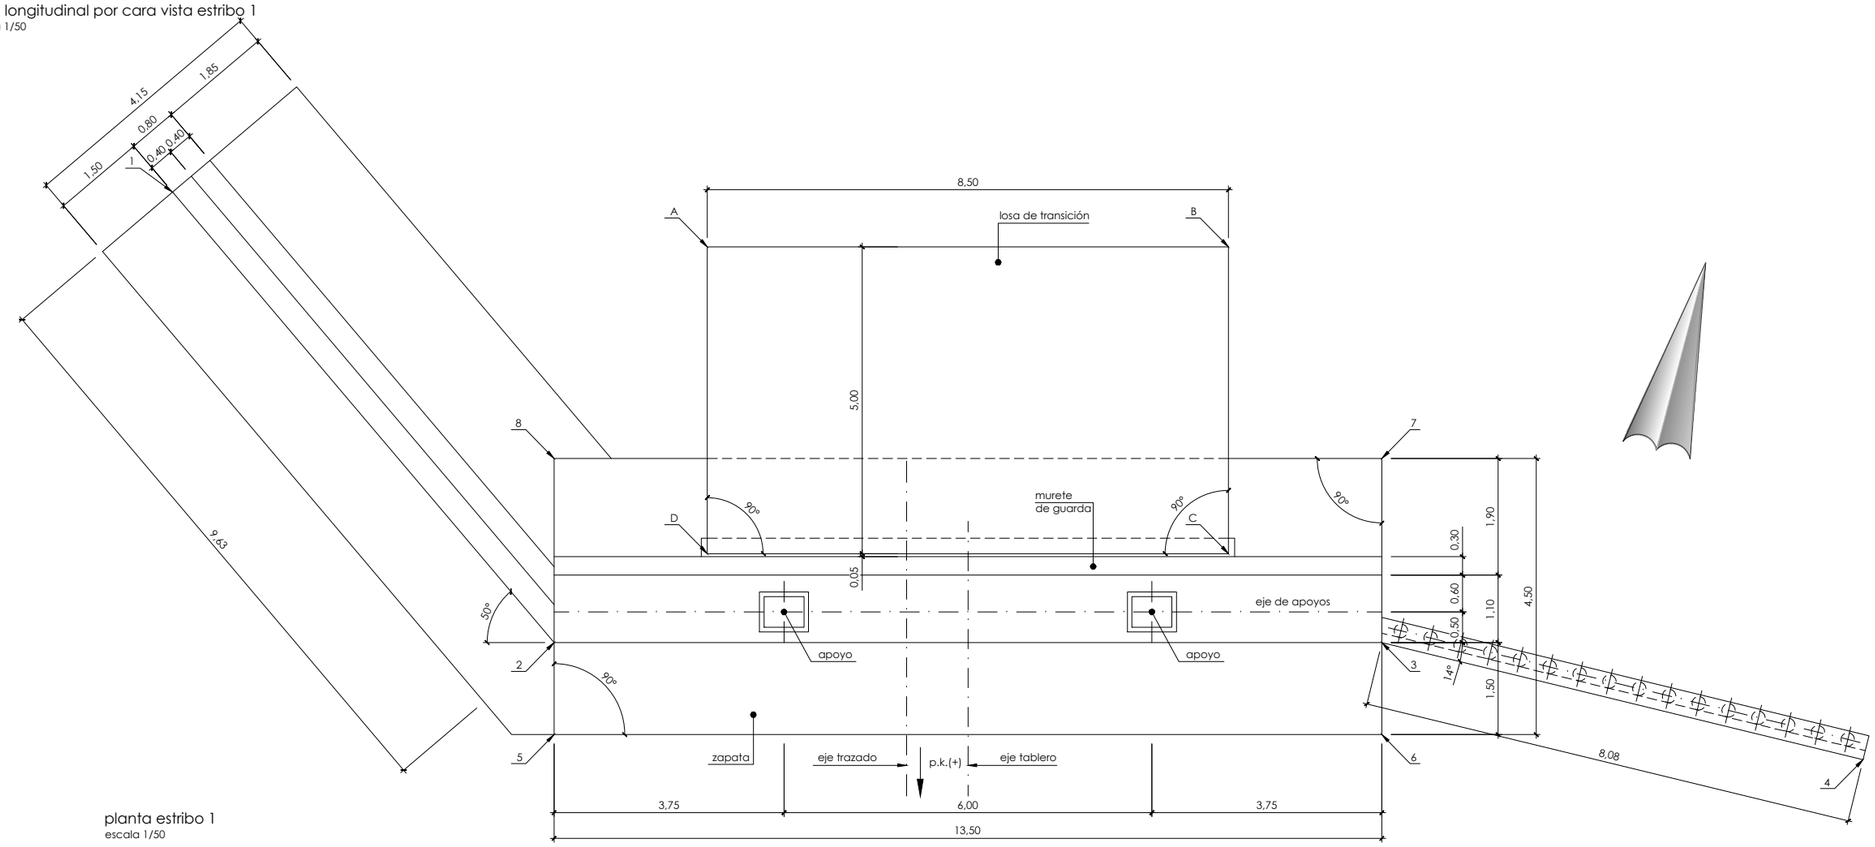


planta estribo 1
escala 1/50

**replanteo estribo 1**

| punto | x | y |
|---|---|---|
| 1 | 489.232,823 | 4.784.202,561 |
| 2 | 489.240,705 | 4.784.197,036 |
| 3 | 489.253,763 | 4.784.200,460 |
| 4 | 489.261,839 | 4.784.200,607 |
| 5 | 489.241,085 | 4.784.195,585 |
| 6 | 489.254,144 | 4.784.199,009 |
| 7 | 489.253,002 | 4.784.203,362 |
| 8 | 489.239,944 | 4.784.199,937 |

**replanteo losa de transición**

| punto | x | y |
|---|---|---|
| A | 489.241,487 | 4.784.203,909 |
| B | 489.249,709 | 4.784.206,065 |
| C | 489.250,977 | 4.784.201,229 |
| D | 489.242,755 | 4.784.199,072 |

j.c.: junta de construcción
j.d.: junta de dilatación

**nota de cimentación de estribos y aletas:**
- Los estribos y las aletas se cimentarán directamente sobre el sustrato de roca (limolitas del complejo supraurgoniano) bien directamente, bien a través de unos zócalos de hormigón ciclópeo empotrados un mínimo de 0,50m. en ese nivel.
- Se ha considerado una tensión admisible en el terreno de apoyo de 5,0 kp/cm².

**nota:**
- Se impermeabilizaran con pintura bituminosa todos los paramentos en contacto con el terreno (e=300µ).

P:\Vivos\P0001814\PLANOS\06 Obras de fabrica\0601H06puen.dwg

| | | | | | | | |
|---|---|---|---|---|---|---|---|
| ura ur agentzia agencia vasca del agua | *aholkularia* consultor Pedro Aguirremota Corbera FUICRUM | *proiekto zuzendaria* Alvaro San Cristóbal director del proyecto | *egitamuaren titulua* DEFENSA CONTRA INUNDACIONES DEL RIO KADAGUA A SU PASO POR MIMETIZ, EN EL MUNICIPIO DE ZALLA (BIZKAIA) titulo del proyecto | *data* Febrero 2015 fecha | *eskala (k)* 1/200 original en A-1 escala (s) | *izendura* obras de fabrica puente el Charco estribo 1. formas (I) designación | z bka 6.1 nº | _14_ tik _6_ orria hoja _6_ de _14_ |