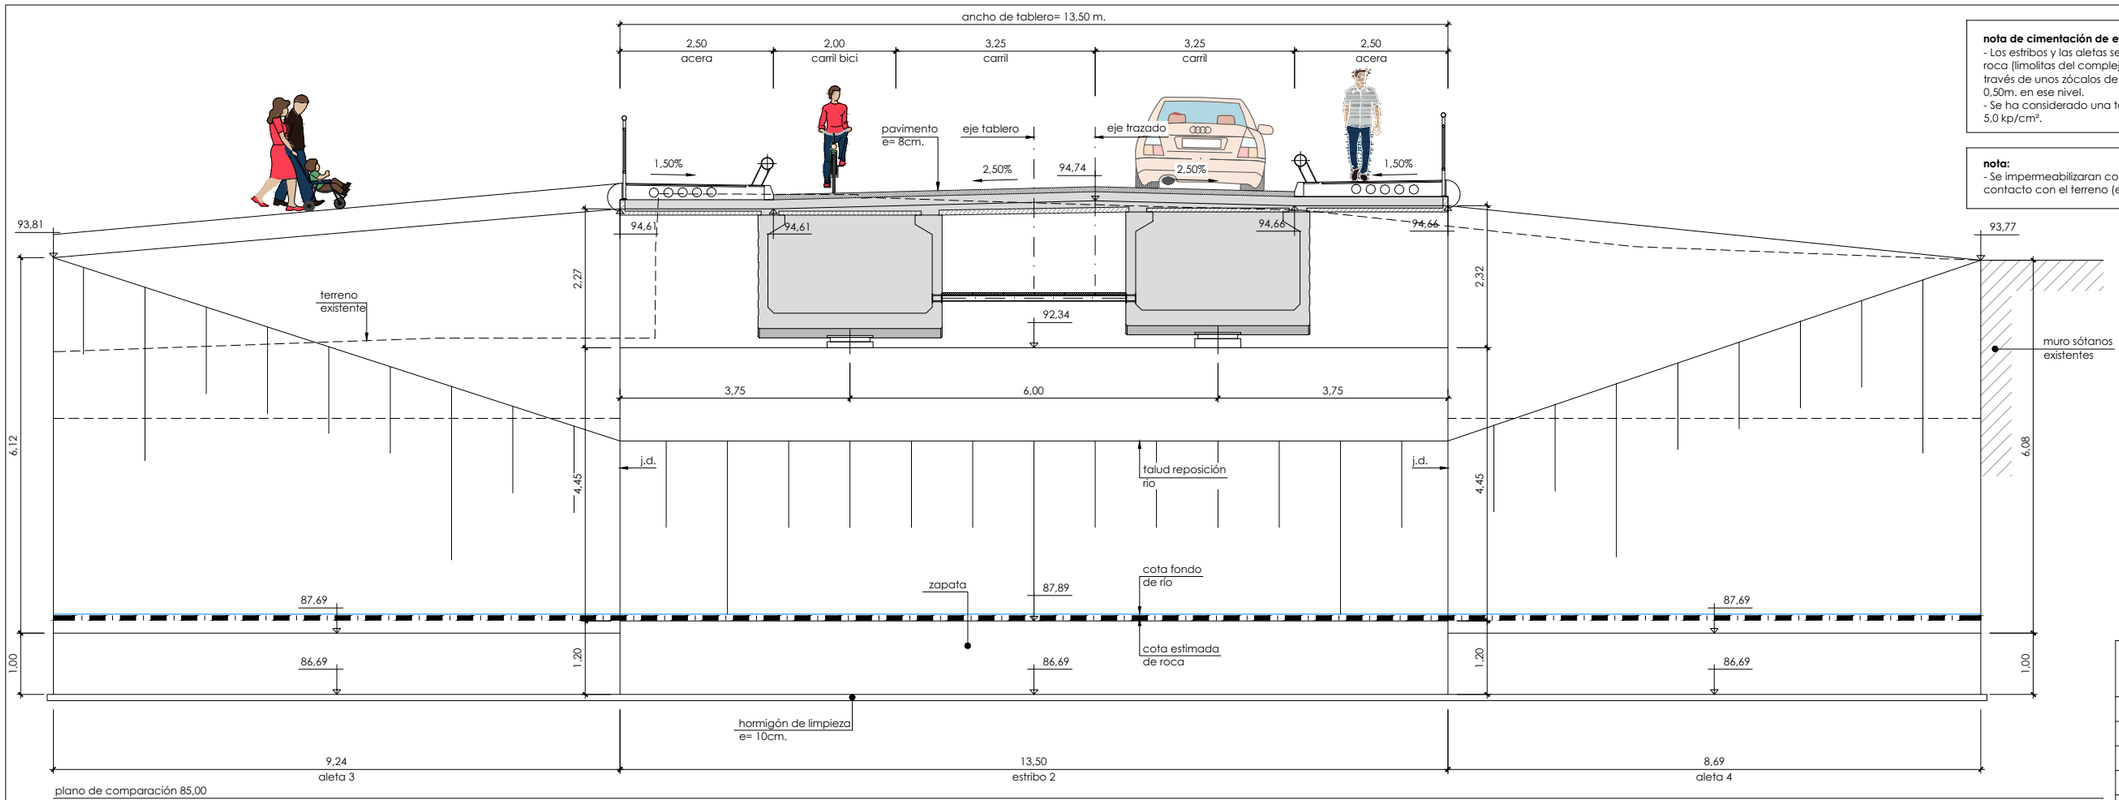


plano de comparación 85,00

perfil longitudinal por cara vista estribo 2

escala 1/50

nota de cimentación de estribos y aletas:
- Los estribos y las aletas se cimentarán directamente sobre el sustrato de roca (limolitas del complejo supraurgoniano) bien directamente, bien a través de unos zócalos de hormigón ciclópeo empotrados un mínimo de 0,50m. en ese nivel.
- Se ha considerado una tensión admisible en el terreno de apoyo de 5,0 kp/cm².

nota:
- Se impermeabilizaran con pintura bituminosa todos los paramentos en contacto con el terreno (e=300µ).


j.c.: junta de construcción
j.d.: junta de dilatación

replanteo estribo 2

punto	x	y
1	489.272,068	4.784.160,484
2	489.263,404	4.784.163,704
3	489.250,345	4.784.160,279
4	489.241,777	4.784.158,817
5	489.263,023	4.784.165,154
6	489.249,964	4.784.161,730
7	489.251,106	4.784.157,377
8	489.264,164	4.784.160,802

replanteo losa de transición

punto	x	y
A	489.262,601	4.784.156,825
B	489.253,315	4.784.154,389
C	489.253,131	4.784.159,510
D	489.261,353	4.784.161,667

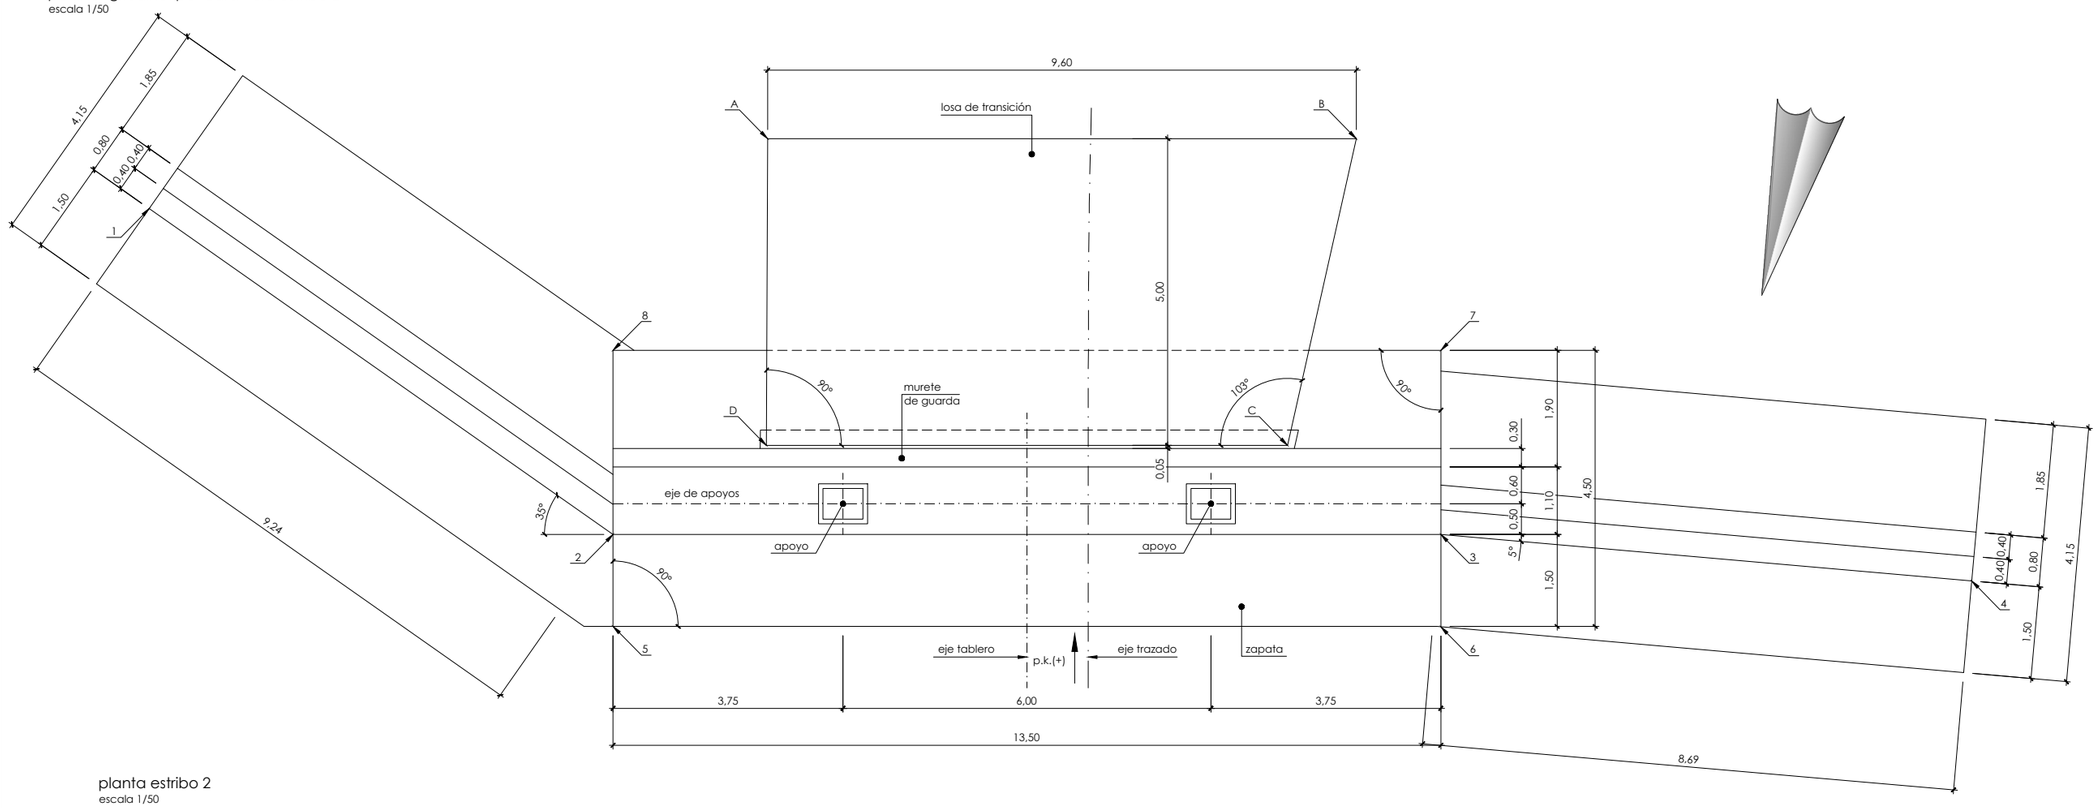

planta estribo 2

escala 1/50

P:\Vivos\P00018141\PLANOS\06 Obras de fabrica\0601h10puen.dwg

ura ur agentzia agencia vasca del agua	*aholkularia* consultor Pedro Aguirremota Corbera FULCRUM	*proiektu zuzendaria* Alvaro San Cristóbal director del proyecto	*egitamuaren titulua* DEFENSA CONTRA INUNDACIONES DEL RIO KADAGUA A SU PASO POR MIMETIZ, EN EL MUNICIPIO DE ZALLA (BIZKAIA) titulo del proyecto	*data* Febrero 2015 fecha	*eskala (k)* 1/200 original en A-1 escala (s)	*izendura* obras de fabrica puente el Charco estribo 2. formas (I) designación	z bka 6.1 nº	14 tik 10 orria hoja 10 de 14