
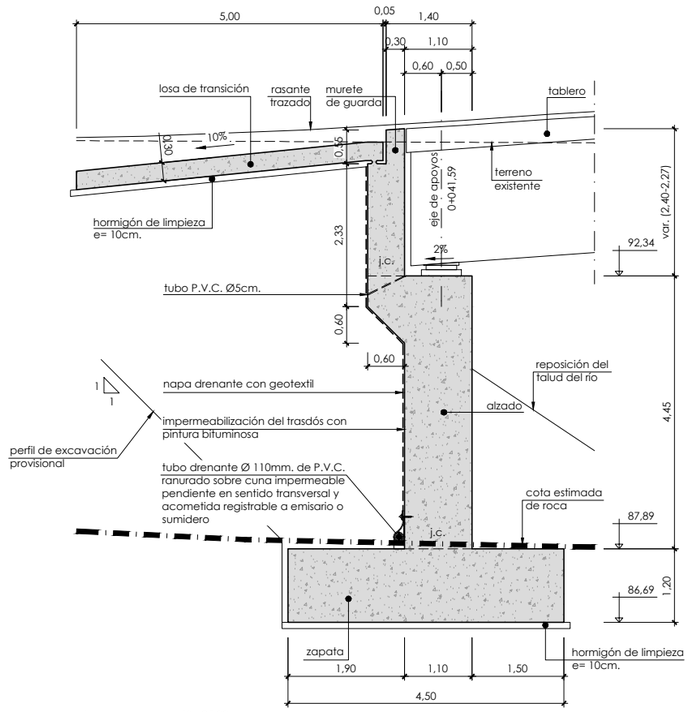


sección tipo estribo 2
escala 1/50

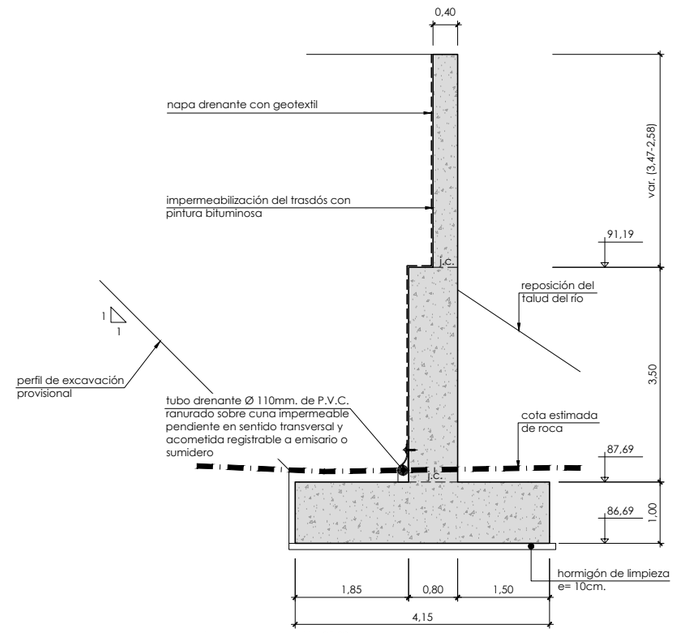

sección tipo aletas 3 y 4
escala 1/50

j.c.: junta de construcción
j.d.: junta de dilatación

nota de cimentación de estribos y aletas:
- Los estribos y las aletas se cimentarán directamente sobre el sustrato de roca (limolitas del complejo supraurgoniano) bien directamente, bien a través de unos zócalos de hormigón ciclópeo empotrados un mínimo de 0,50m. en ese nivel.
- Se ha considerado una tensión admisible en el terreno de apoyo de 5,0 kp/cm².

nota:
- Se impermeabilizaran con pintura bituminosa todos los paramentos en contacto con el terreno (e=300µ).

P:\Vivos\P0001814\PLANOS\06 Obras de fabrica\0601h11puen.dwg

ura ur agentzia agencia vasca del agua	*aholkularia* consultor Pedro Aguirremota Corbera FULCRUM	*proiekto zuzendaria* Alvaro San Cristóbal director del proyecto	*egitamuaren titulua* DEFENSA CONTRA INUNDACIONES DEL RIO KADAGUA A SU PASO POR MIMETIZ, EN EL MUNICIPIO DE ZALLA (BIZKAIA) titulo del proyecto	*data* Febrero 2015 fecha	*eskala (k)* 1/200 original en A-1 escala (s)	*izendura* obras de fabrica puente el Charco estribo 2. formas (II) designación	z bka 6.1 nº	J4 tik J1 orria hoja J1 de J4