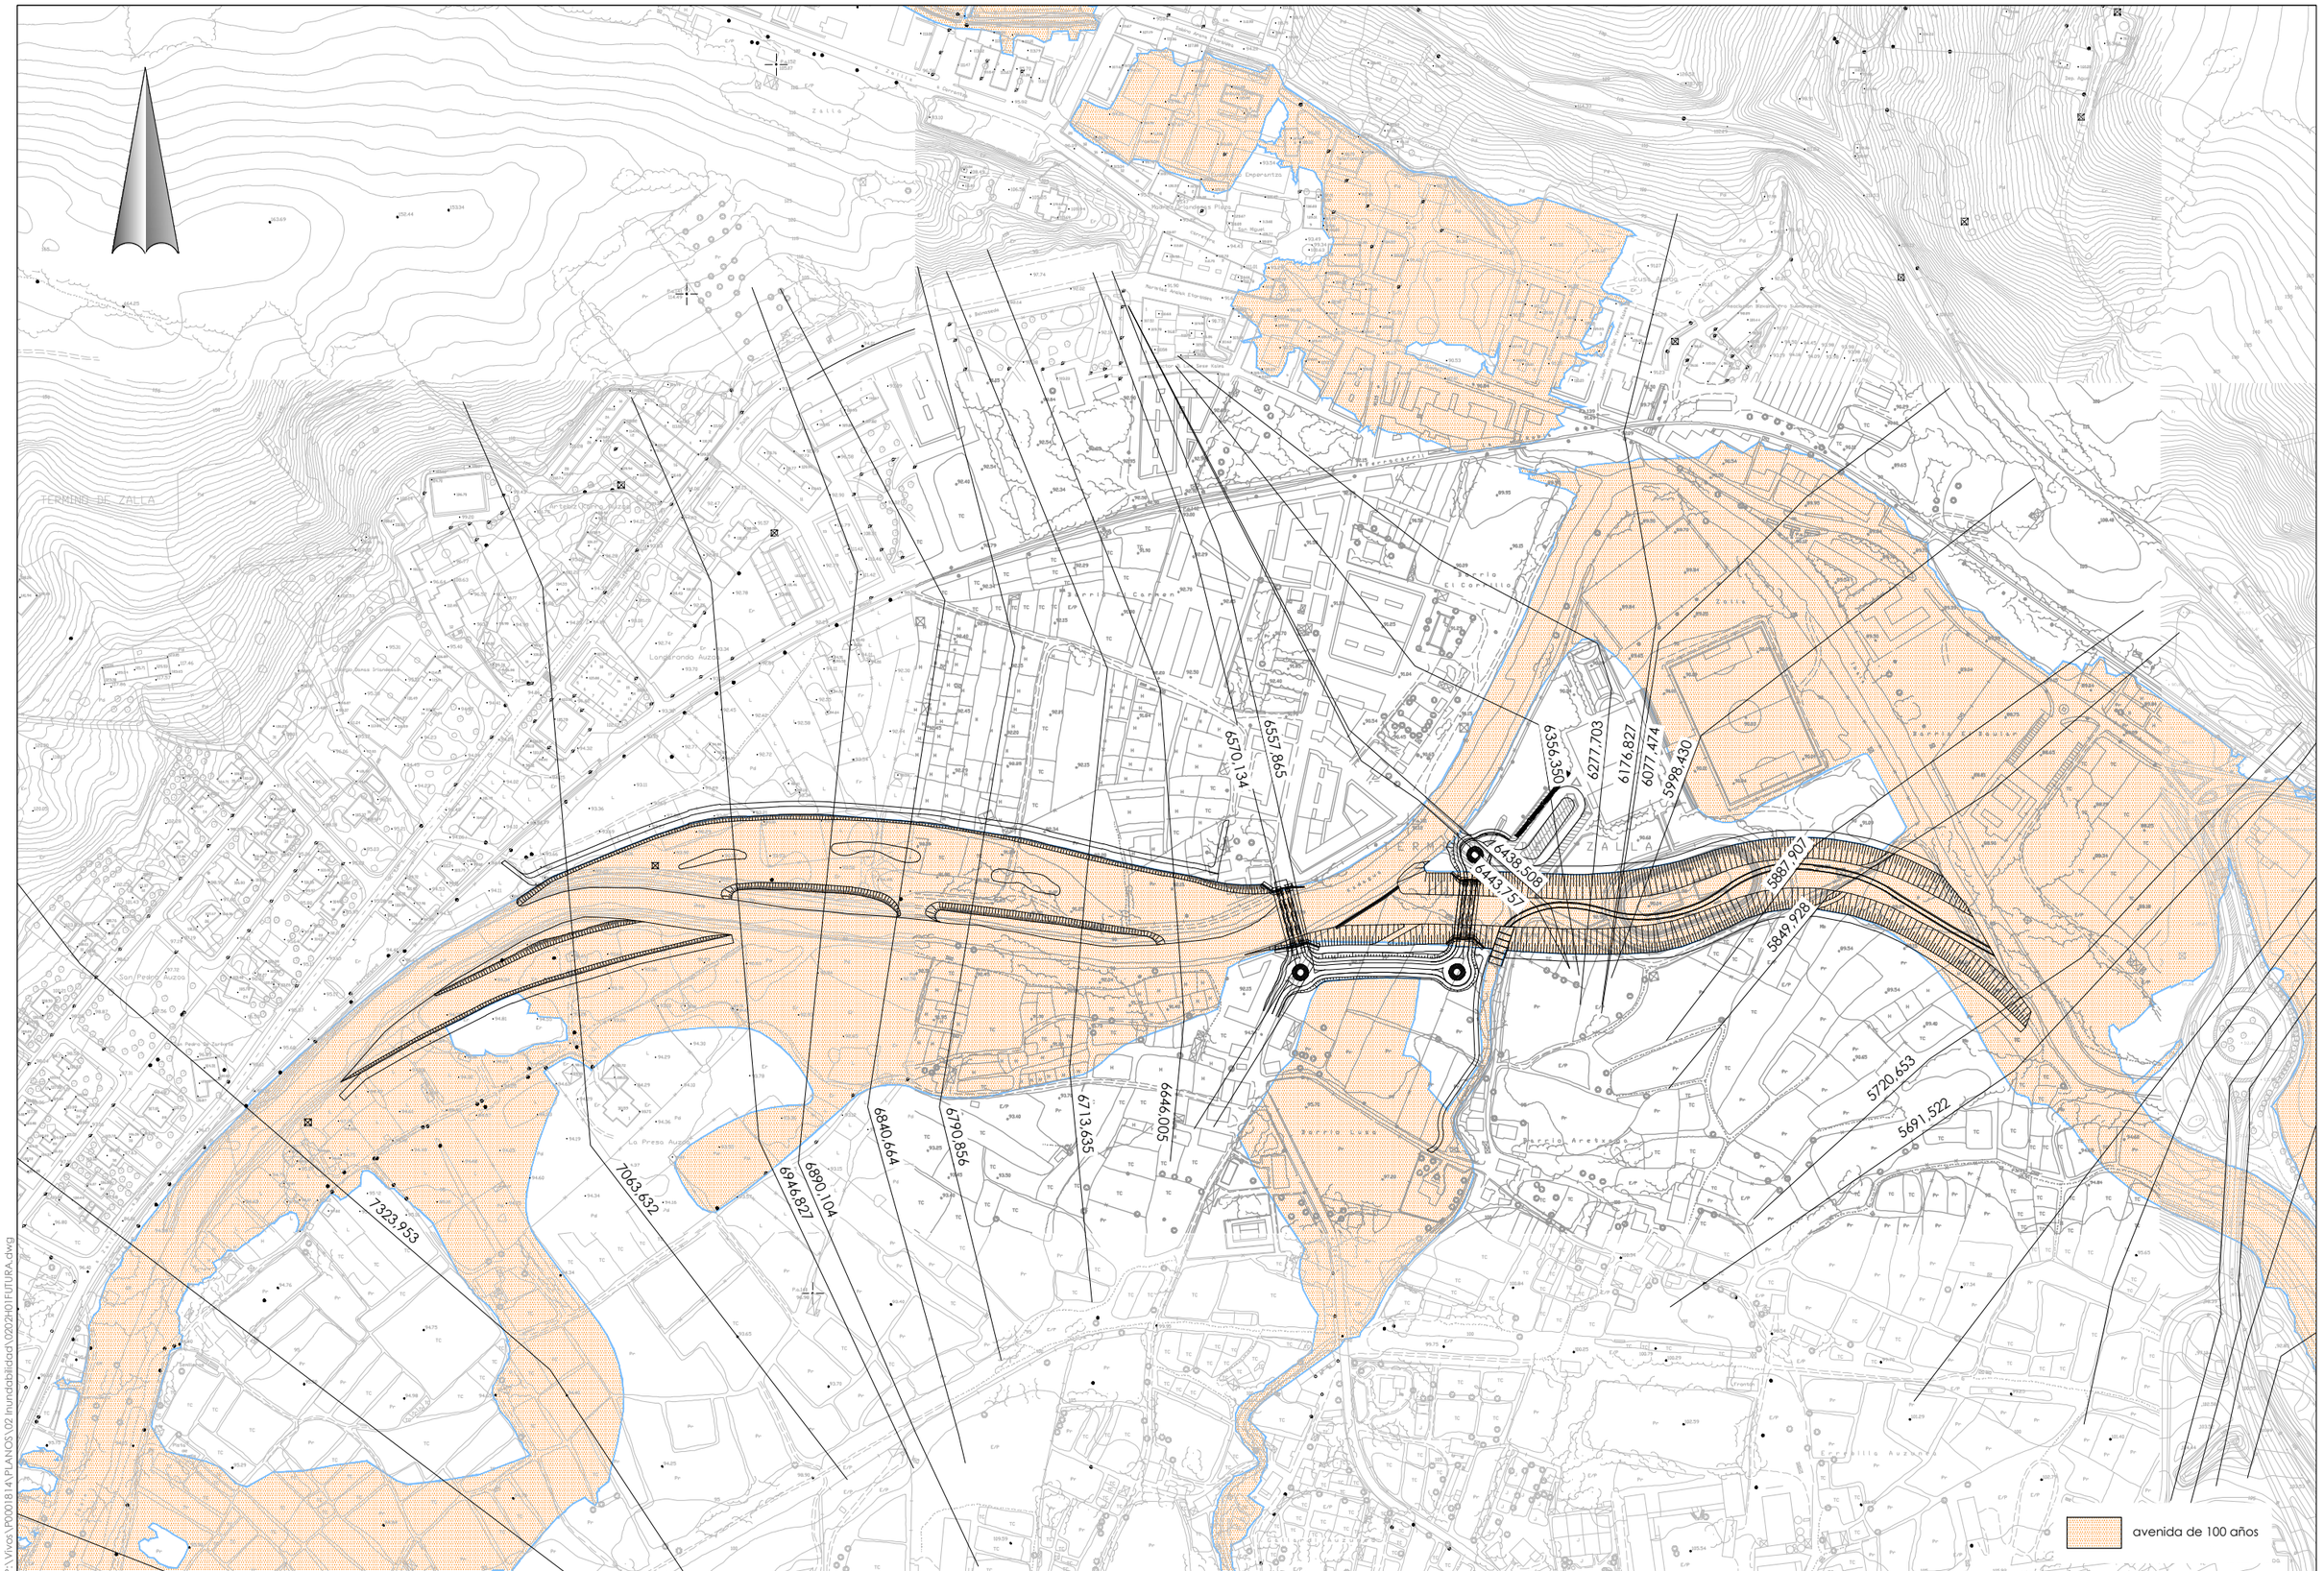


P:\Vivos \P0001814\PLANOS \02 Inundabilidad \2021H01FUTURA.dwg

ura ur agentzia agencia vasca del agua	*aholkularia* consultor Pedro Agirremota Corbera FULCRUM	*proiekto zuzendaria* director del proyecto Alvaro San Cristóbal	*egitamuaren titulua* DEFENSA CONTRA INUNDACIONES DEL RIO KADAGUA A SU PASO POR MIMETIZ, EN EL MUNICIPIO DE ZALLA (BIZKAIA) titulo del proyecto	*data* Febrero 2015 fecha	*eskala (k)* 1/2000 original en A-1 escala (s)	*izendura* inundabilidad superficies de inundación en situación futura avenida de 100 años designación	z *bka* 2.2 nº	_!_ *tik* _!_ *orria* hoja _!_ de _!_