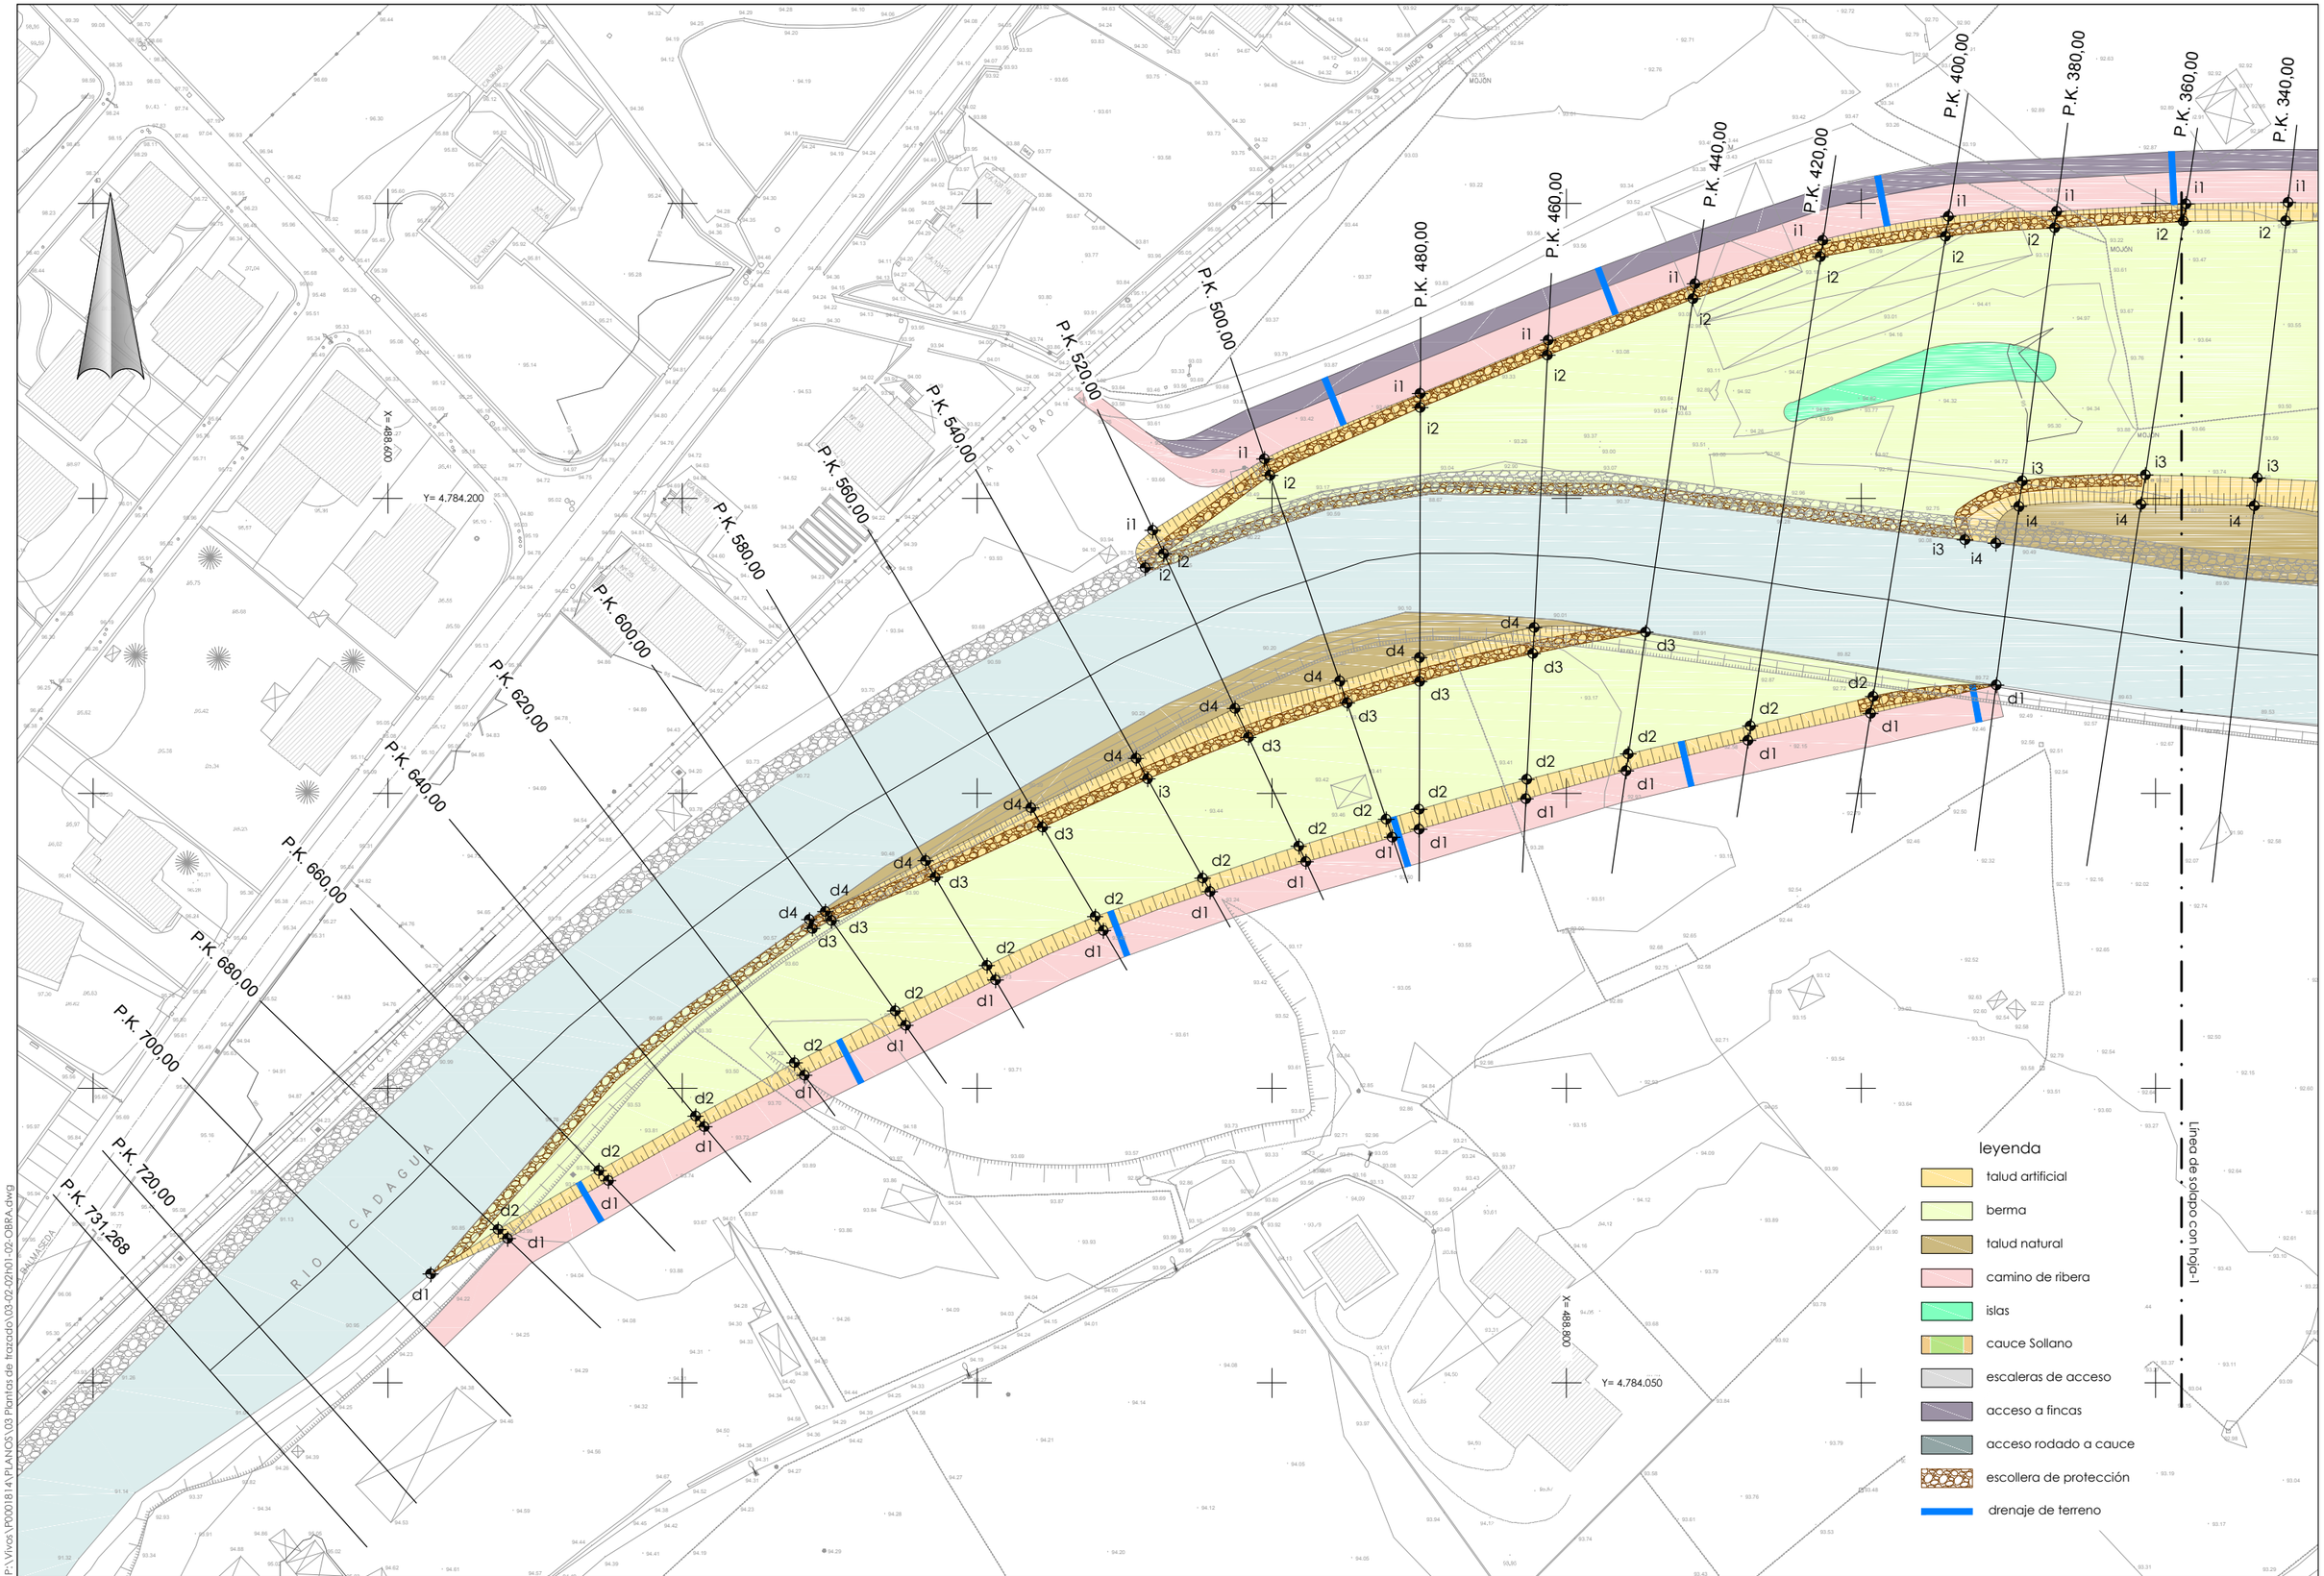


P:\Vivos\P0001814\PLANOS\03 Plantas de trazado\03-02-02h01-02-G8RA.dwg

ura ur agentzia agencia vasca del agua	aholkularia consultor Pedro Aguirremota Corbera FULCRUM	proiektu zuzendaria director del proyecto Alvaro San Cristóbal	egitamuaren titulua titulo del proyecto DEFENSA CONTRA INUNDACIONES DEL RIO KADAGUA A SU PASO POR MIMETIZ, EN EL MUNICIPIO DE ZALLA (BIZKAIA)	data fecha Febrero 2015	eskala (k) escala (s) 1/500 original en A-1	izendura designación plantas de trazado ampliación del río Kadagua en el barrio del Carmen plantas generales de obra hoja 4	z bka nº 3.2.2	_2_ tik _2_ orria hoja _2_ de _2_