

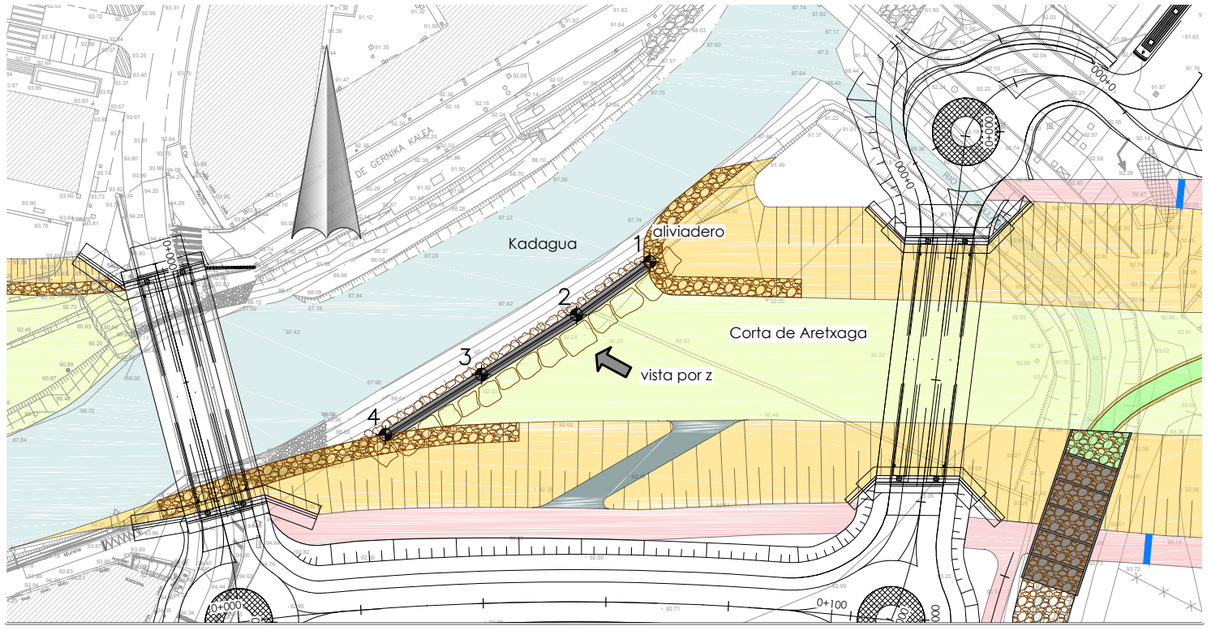


planta
escala 1/500

pto. replanteo	x	y
1	489.325,61	4.784.201,23
2	489.314,40	4.784.193,15
3	489.298,75	4.784.183,32
4	489.283,11	4.784.173,49

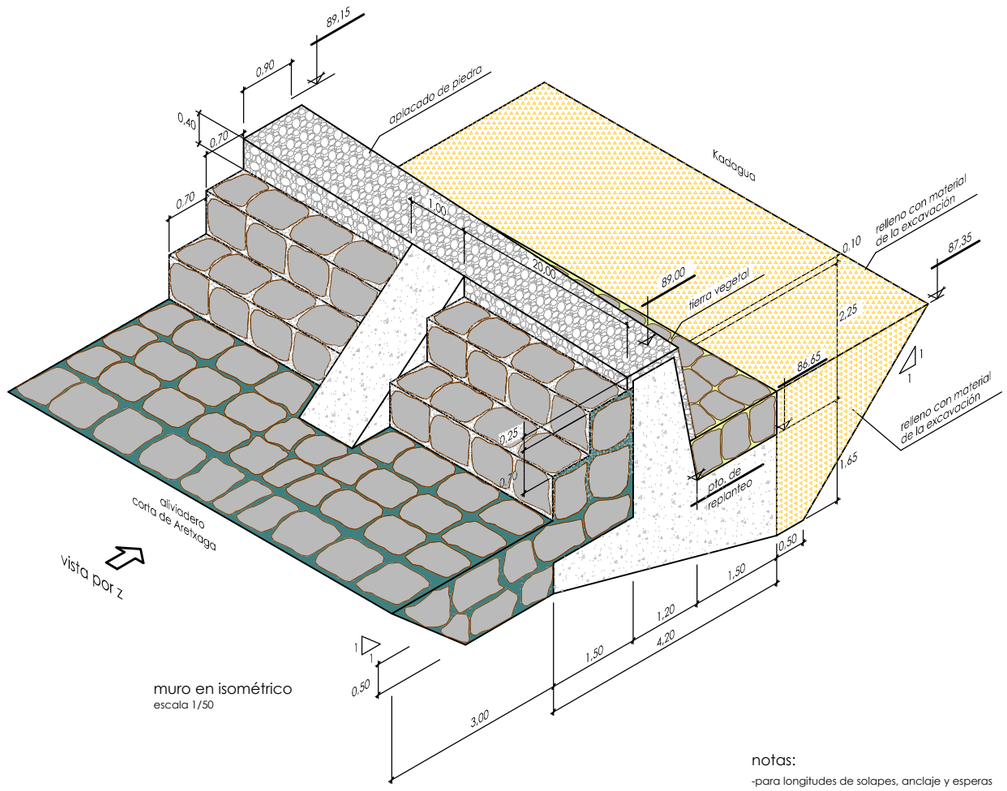

muro en isométrico
escala 1/50

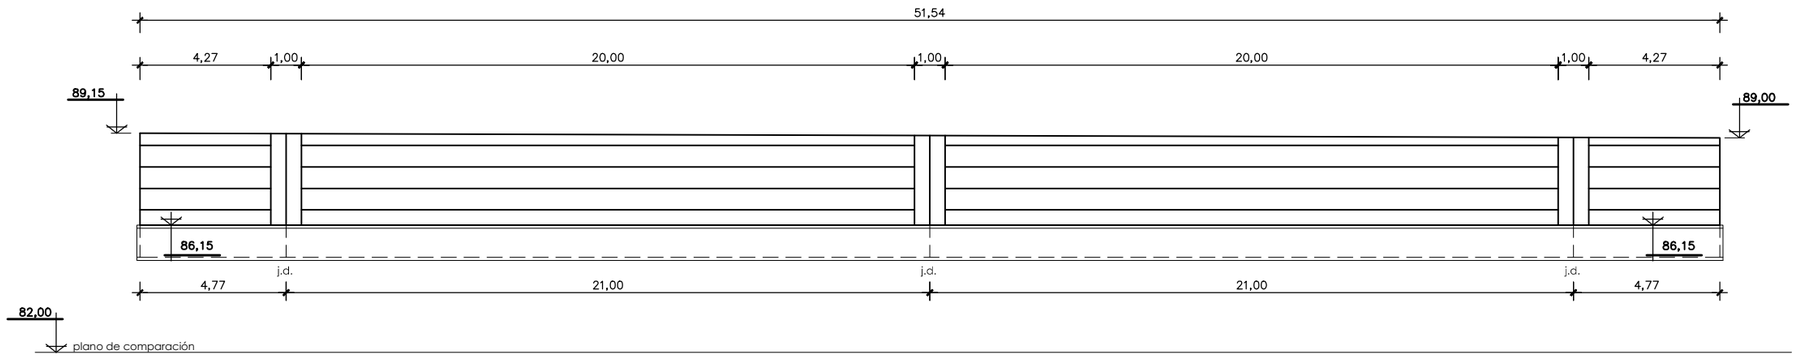

visto por z. alzado de muro
escala 1/100

notas:


-para longitudes de solapes, anclaje y esperas de las armaduras, se tendrá en cuenta lo dispuesto en la norma ehe-98

-se dispondra de un recubrimiento de 40mm.


-se realizara en todo el proceso de hormigonado un vibrado enérgico y será especialmente cuidadoso junto a las bandas de estanqueidad

caracteristicas de los materiales y coeficientes de seguridad


	tipo y características resistentes		control de materiales y coeficiente de seguridad	
hormigón	de limpieza	hm-15	reducido	
	armado	ha-25/p/20/iia	normal	Vc=1,50
	masa	hm-25/b/20/iia	normal	Vc=1,50
acero	corrugado (Ø)	b 500 s	normal	Vs=1,15
control de ejecucion	normal	coeficiente de mayoración de acciones		Vf =1,6

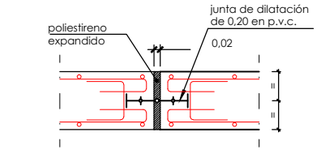


detalle de junta de dilatación
escala 1/10

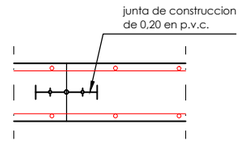

detalle de junta de construcción
escala 1/10

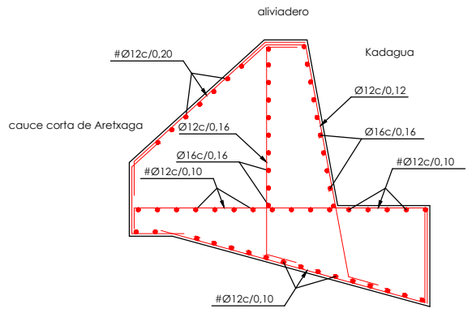

muro. armaduras. con rampa
escala 1/50

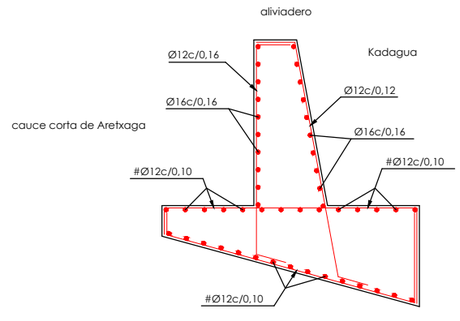

muro. armaduras. sin rampa
escala 1/50

P:\Vivos\P0001814\PLANOS\06 Obras de fabrica\0603h01aliv.dwg

ura ur agentzia agencia vasca del agua	aholkularia / consultor: Pedro Aguirremota Corbera; FULCRUM	proiekto zuzendaria / director del proyecto: Alvaro San Cristóbal	egitamuaren titulua / titulo del proyecto: DEFENSA CONTRA INUNDACIONES DEL RIO KADAGUA A SU PASO POR MIMETIZ, EN EL MUNICIPIO DE ZALLA (BIZKAIA)	data / fecha: Febrero 2015	eskala (k) / escala (s): indicadas; original en A-1	izendura / designación: obras de fabrica; aliviadero; planta de detalle de replanteo, formas y armaduras	z bka / nº: 6.3	_1_ tik _1_ orria; hoja _1_ de _1_