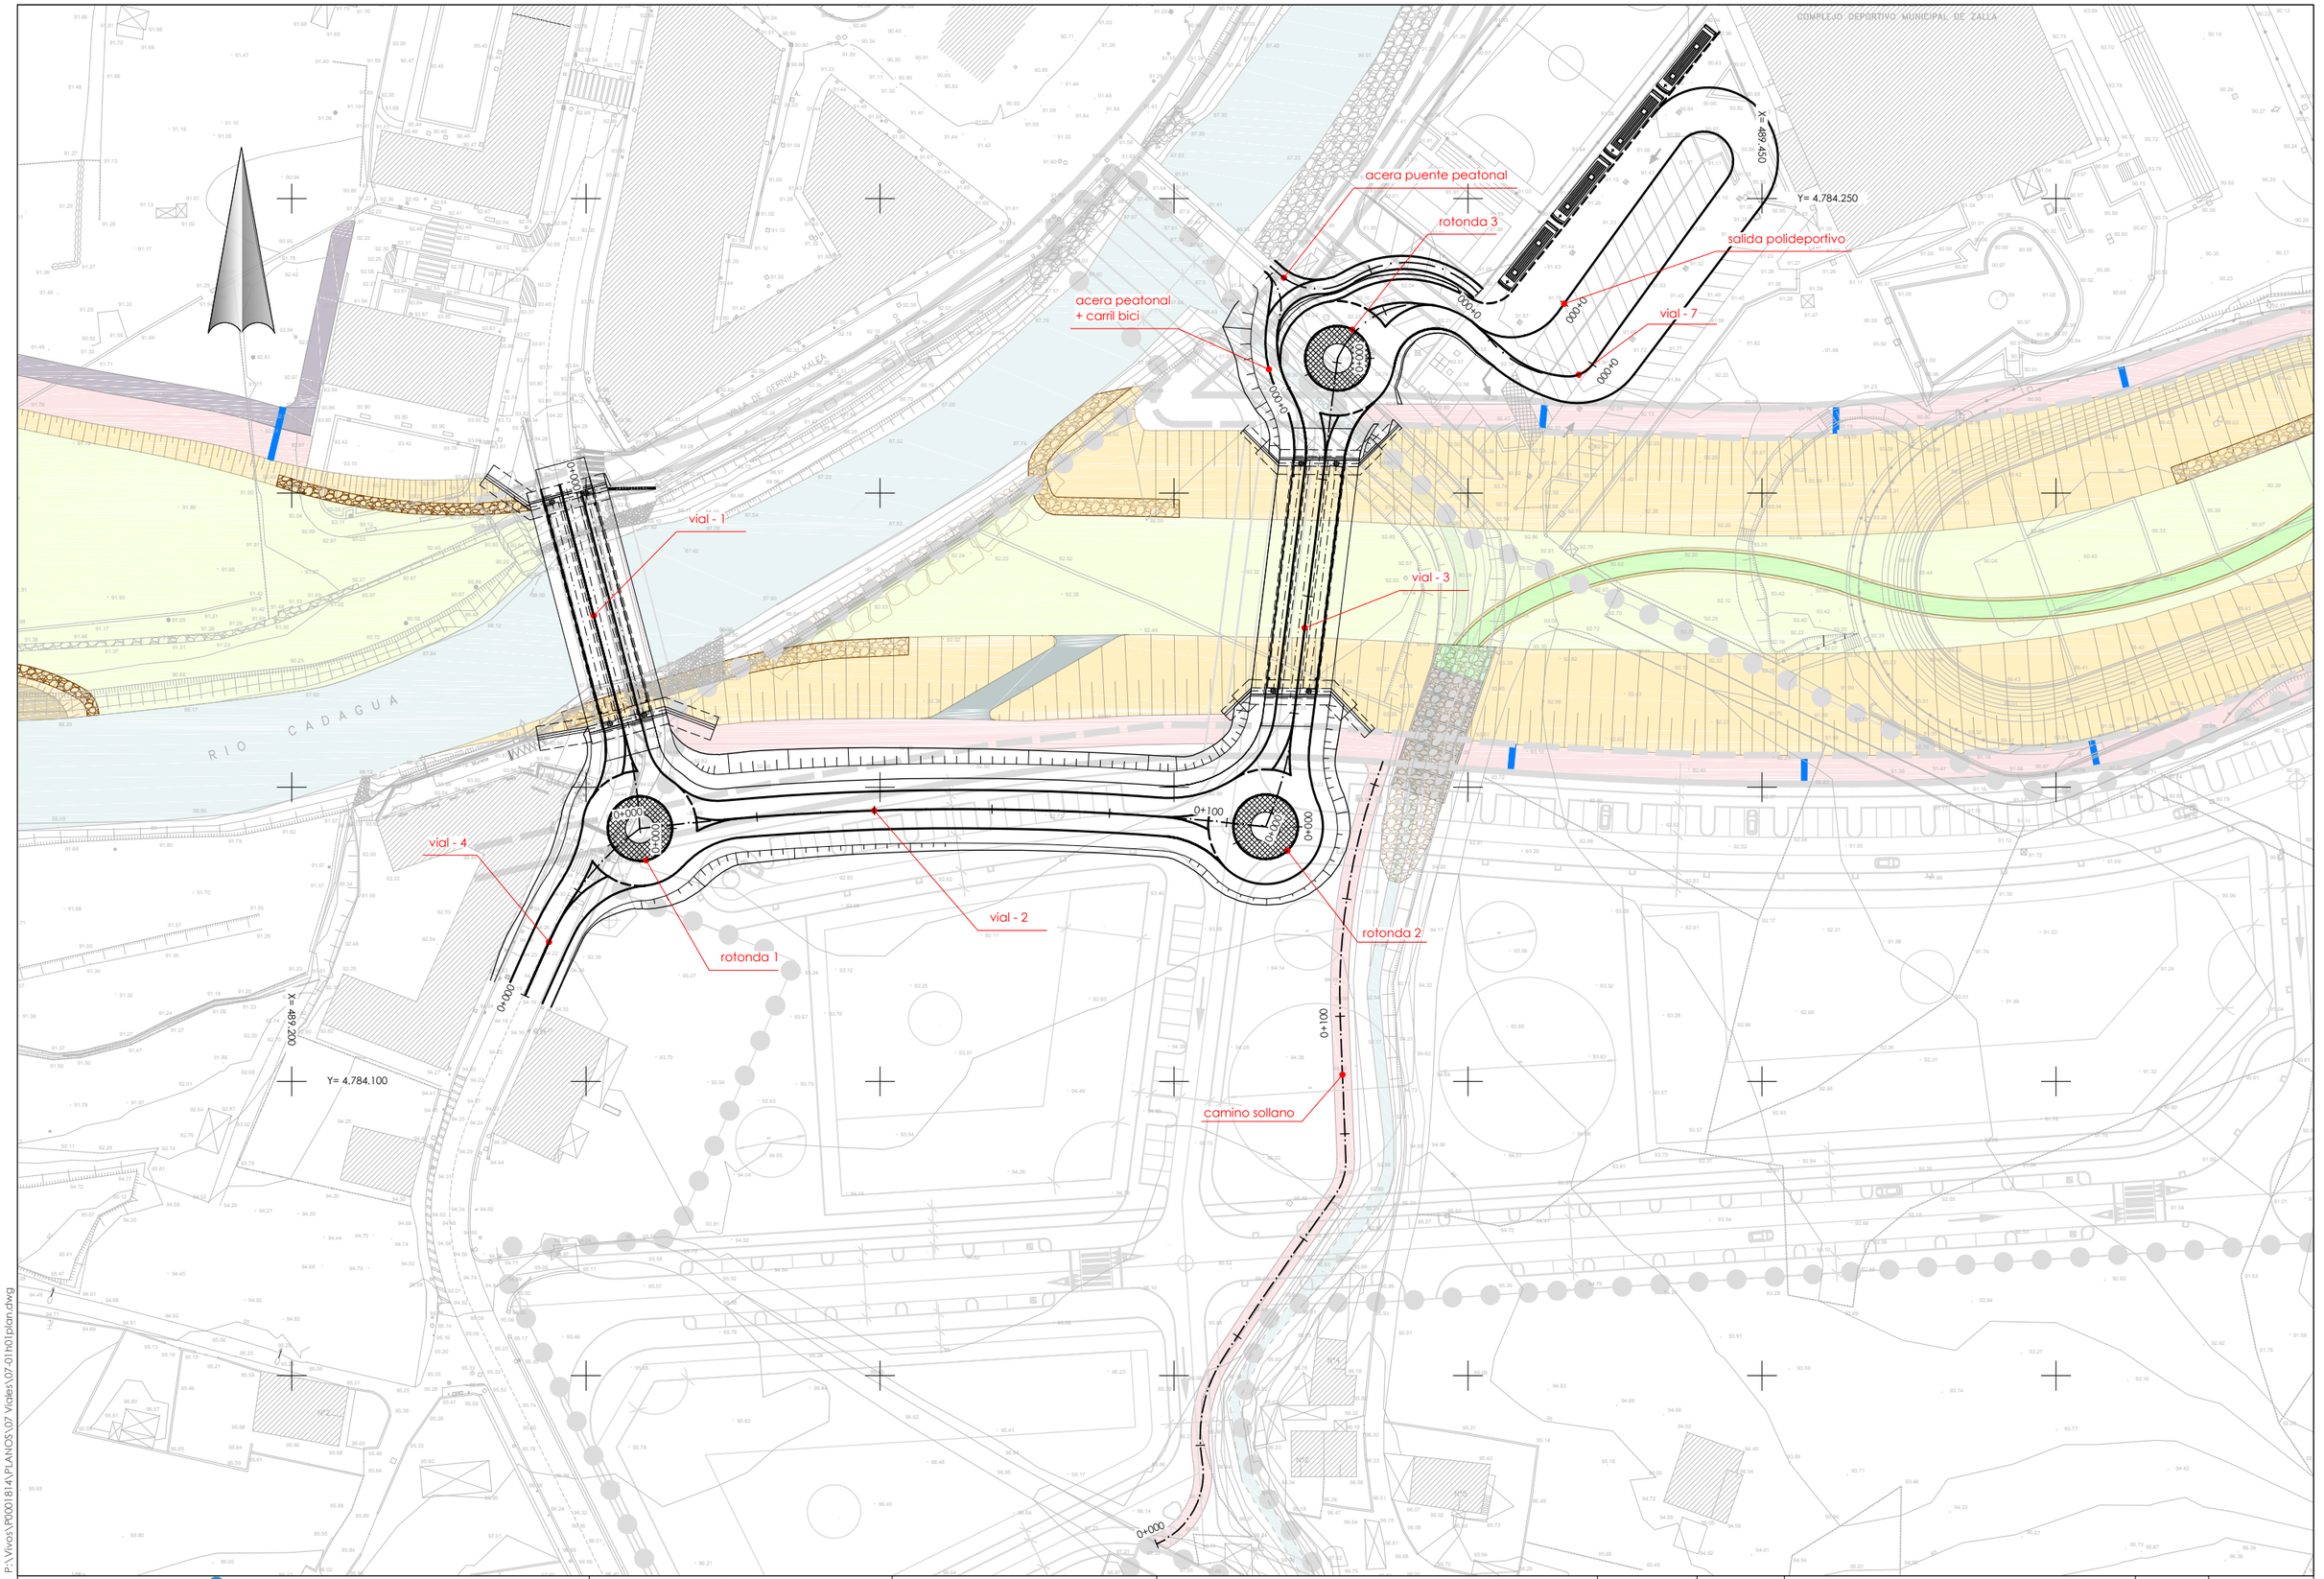


P:\Vivos\P0001814\PLANOS\07 Viales\07-01h01plan.dwg

ura ur agentzia agencia vasca del agua	*aholkularia* consultor Pedro Aguirremota Corbera FUICRUM	*proiektu zuzendaria* Alvaro San Cristóbal director del proyecto	*egitamuaren titulua* DEFENSA CONTRA INUNDACIONES DEL RIO KADAGUA A SU PASO POR MIMETIZ, EN EL MUNICIPIO DE ZALLA (BIZKAIA) titulo del proyecto	*data* Febrero 2015 fecha	*eskala (k)* 1/500 original en A-1 escala (s)	*izendura* viales definición geometrica en planta designación	z bka 7.1 nº	3_ tik _1_ orria hoja _1_ de 3_