

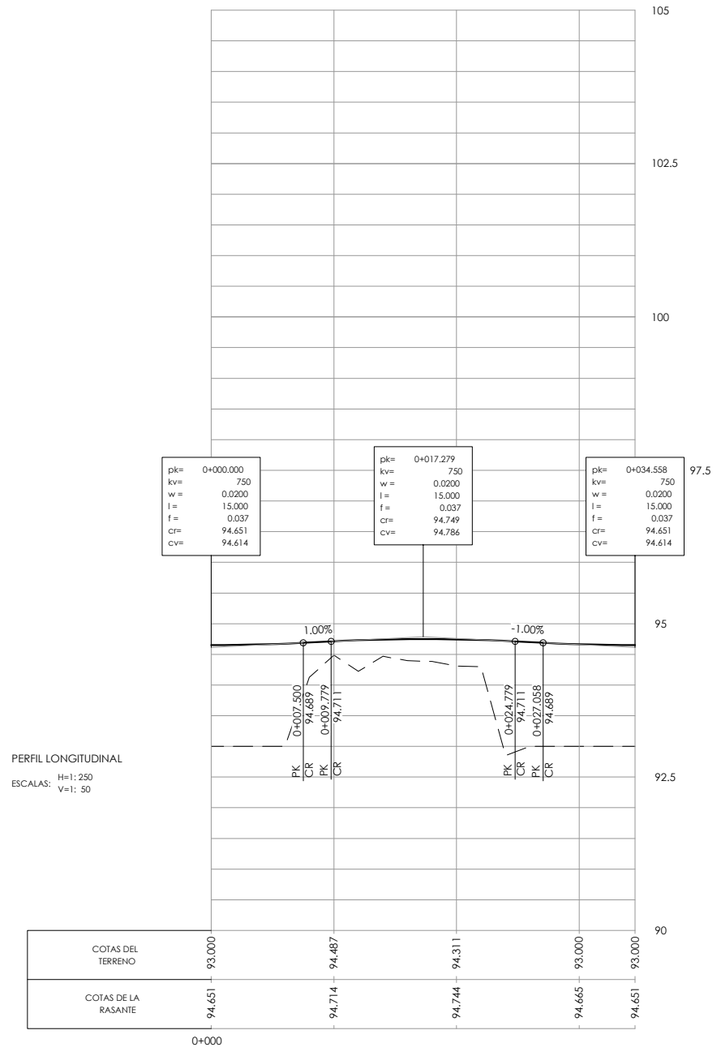


rotonda 1

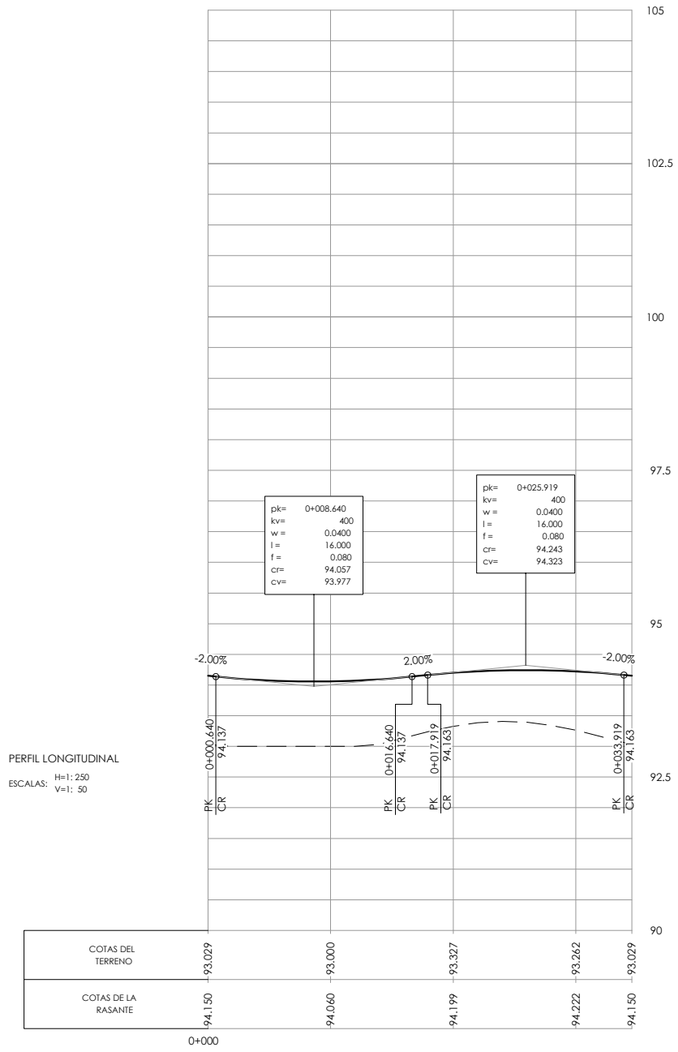


rotonda 2

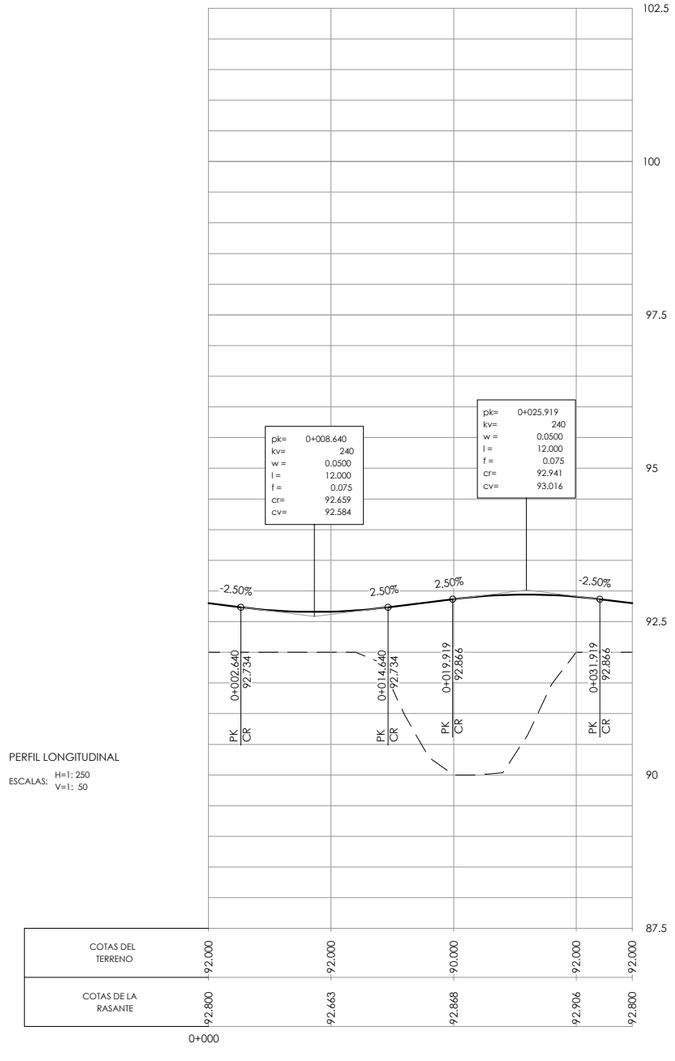

rotonda 3

P:\Vivos\P0001814\PLANOS\07 Viales\07-02\h01-07Long.dwg

ura ur agentzia agencia vasca del agua	*aholkularia* consultor Pedro Aguirremota Corbera FUICRUM	*proiekto zuzendaria* Alvaro San Cristóbal director del proyecto	*egitamuaren titulua* DEFENSA CONTRA INUNDACIONES DEL RIO KADAGUA A SU PASO POR MIMETIZ, EN EL MUNICIPIO DE ZALLA (BIZKAIA) titulo del proyecto	*data* Febrero 2015 fecha	*eskala (k)* indicadas original en A-1 escala (s)	*izendura* viales perfiles longitudinales designación	z bka 7.2 nº	_7_ tik _1_ orria hoja _1_ de _7_

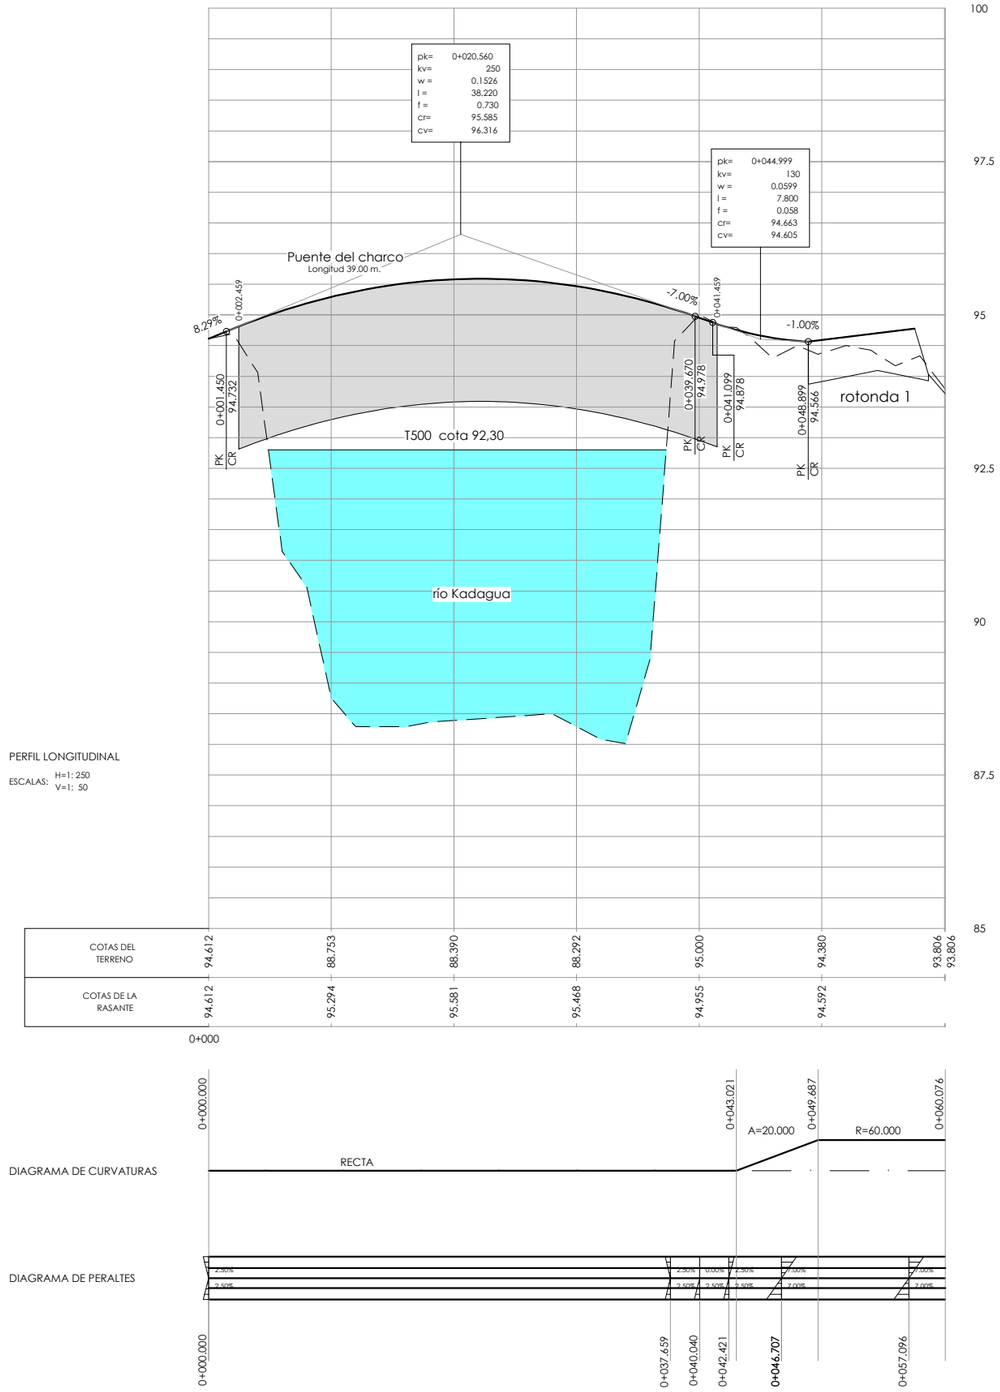

PERFIL LONGITUDINAL

ESCALAS: H=1: 250
V=1: 50

COTAS DEL TERRENO	94.612	88.753	88.390	88.292	95.000	94.380	93.806 93.806
COTAS DE LA RASANTE	94.612	95.294	95.581	95.468	94.955	94.592	

0+000


vial 1


P:\Vivos\P0001814\PLANOS\07 Viales\07-02h01-07Long.dwg

ura ur agentzia agencia vasca del agua	*aholkularia* consultor Pedro Aguirremota Corbera FUCRUM	*proiekto zuzendaria* Alvaro San Cristóbal director del proyecto	*egitamuaren titulua* DEFENSA CONTRA INUNDACIONES DEL RIO KADAGUA A SU PASO POR MIMETIZ, EN EL MUNICIPIO DE ZALLA (BIZKAIA) titulo del proyecto	*data* Febrero 2015 fecha	*eskala (k)* indicadas original en A-1 escala (s)	*izendura* viales perfiles longitudinales designación	z bka 7.2 nº	7 tik 2 orria hoja 2 de 7

PERFIL LONGITUDINAL

ESCALAS: H=1: 250
V=1: 50

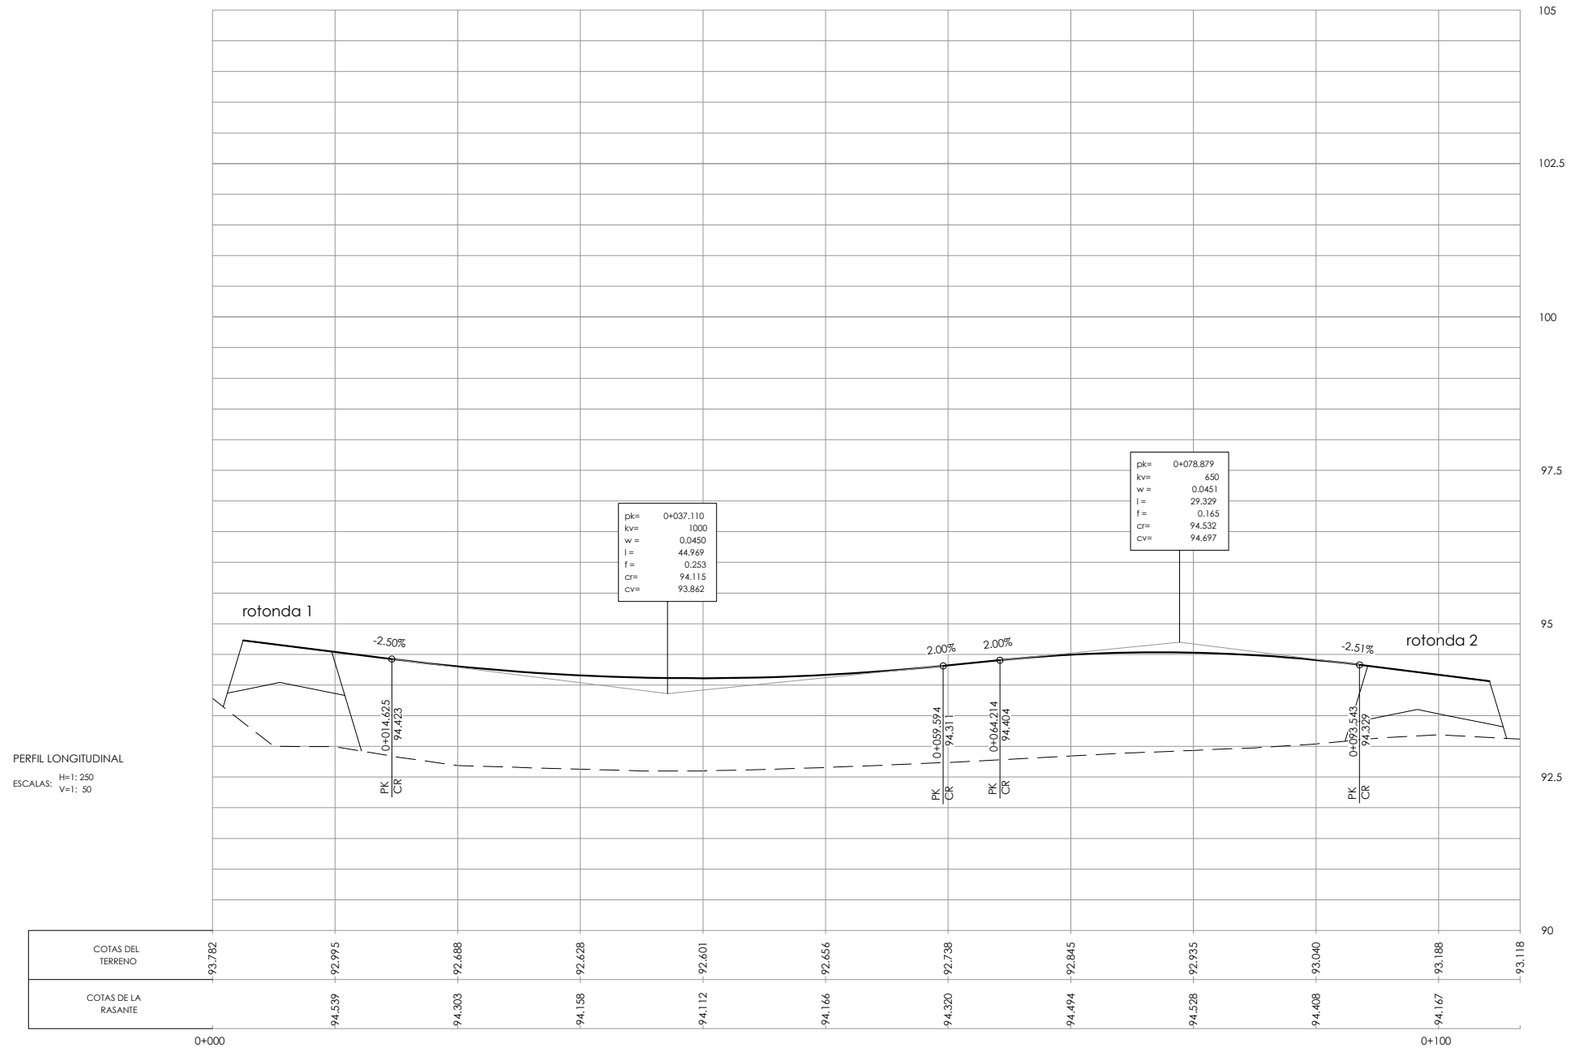


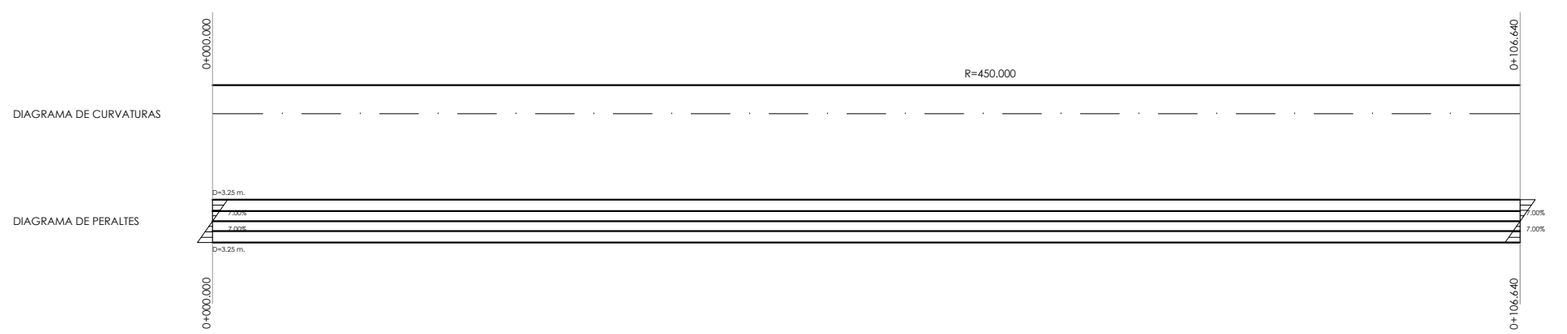

vial 2

P:\Vivos\P0001814\PLANOS\07 Viales\07-02h01-07Long.dwg


ura ur agentzia agencia vasca del agua	aholkularia / consultor: Pedro Aguirremota Corbera — FUCRUM	proiekto zuzendaria / director del proyecto: Alvaro San Cristóbal	egitamuaren titulua / titulo del proyecto: DEFENSA CONTRA INUNDACIONES DEL RIO KADAGUA A SU PASO POR MIMETIZ, EN EL MUNICIPIO DE ZALLA (BIZKAIA)	data / fecha: Febrero 2015	eskala (k) / escala (s): indicadas, original en A-1	izendura / designación: viales, perfiles longitudinales	z bka / nº: 7.2	7 tik 3 orria / hoja 3 de 7

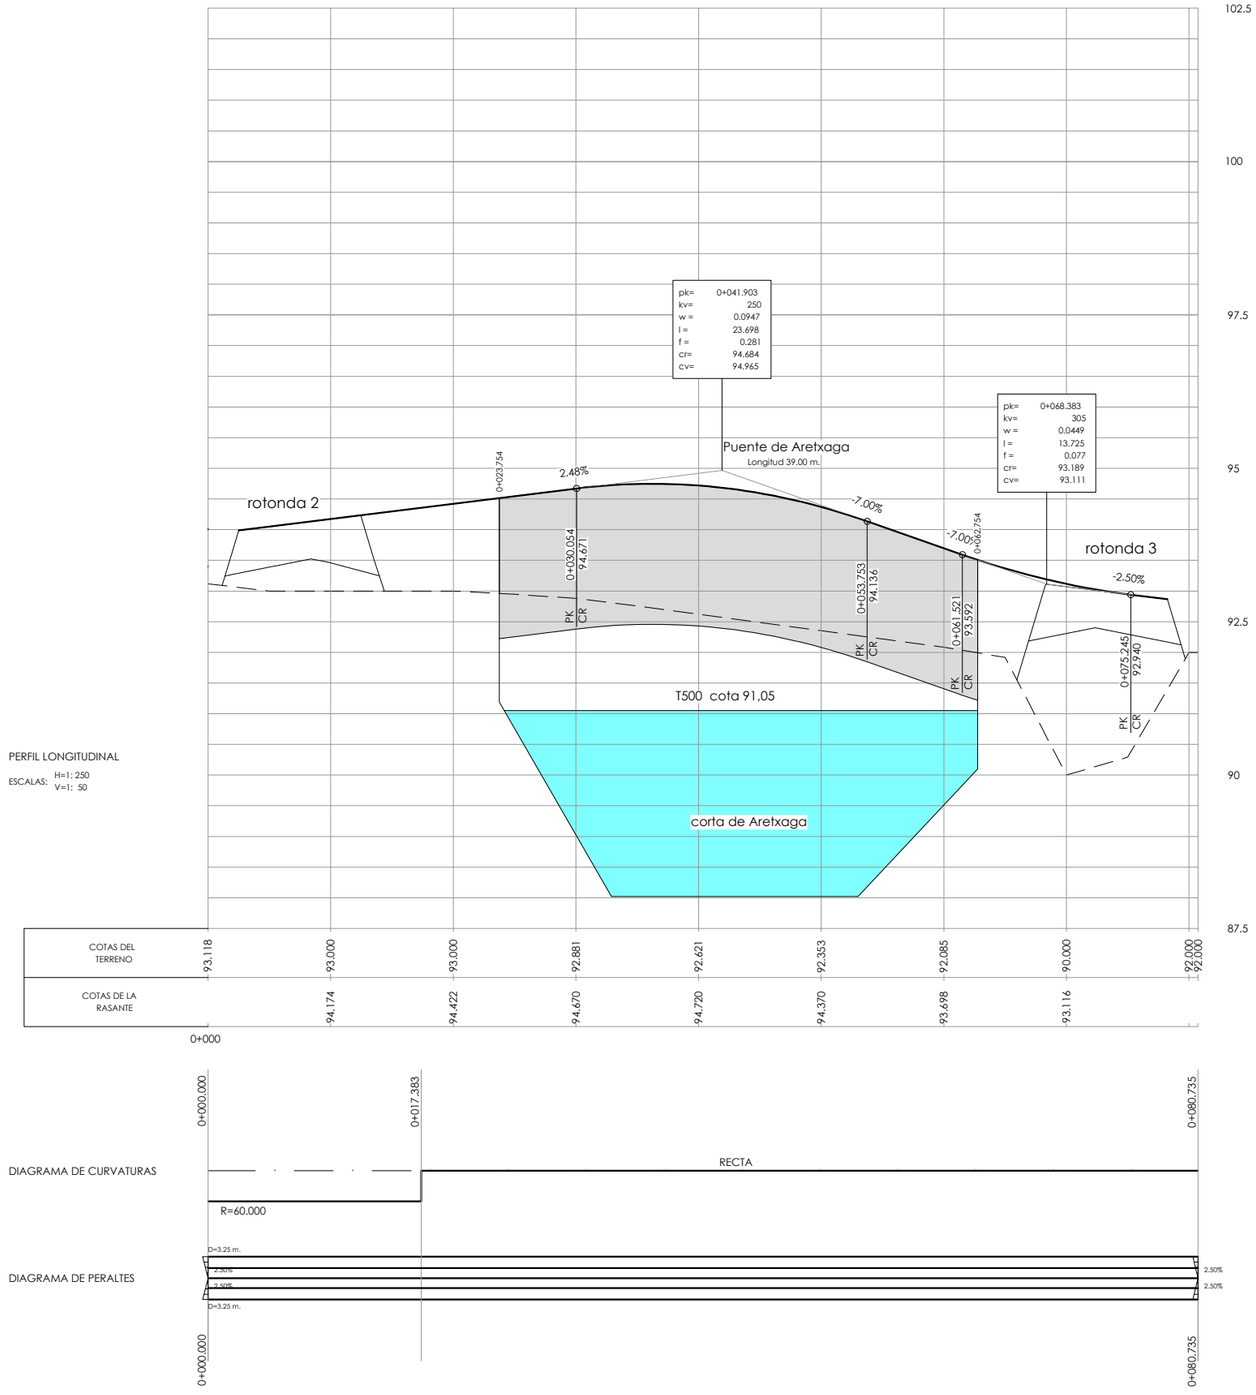

vial 3

P:\Vivos\P000184\PLANOS\07 Viales\07-02h01-07Long.dwg


ura ur agentzia agencia vasca del agua	*aholkularia* consultor Pedro Aguirremota Corbera FUICRUM	*proiekto zuzendaria* Alvaro San Cristóbal director del proyecto	*egitamuaren titulua* DEFENSA CONTRA INUNDACIONES DEL RIO KADAGUA A SU PASO POR MIMETIZ, EN EL MUNICIPIO DE ZALLA (BIZKAIA) título del proyecto	*data* Febrero 2015 fecha	*eskala (k)* indicadas original en A-1 escala (s)	*izendura* viales perfiles longitudinales designación	*z bka* 7.2 nº	*I _ tik _4_ orria* hoja _4_ de _7_

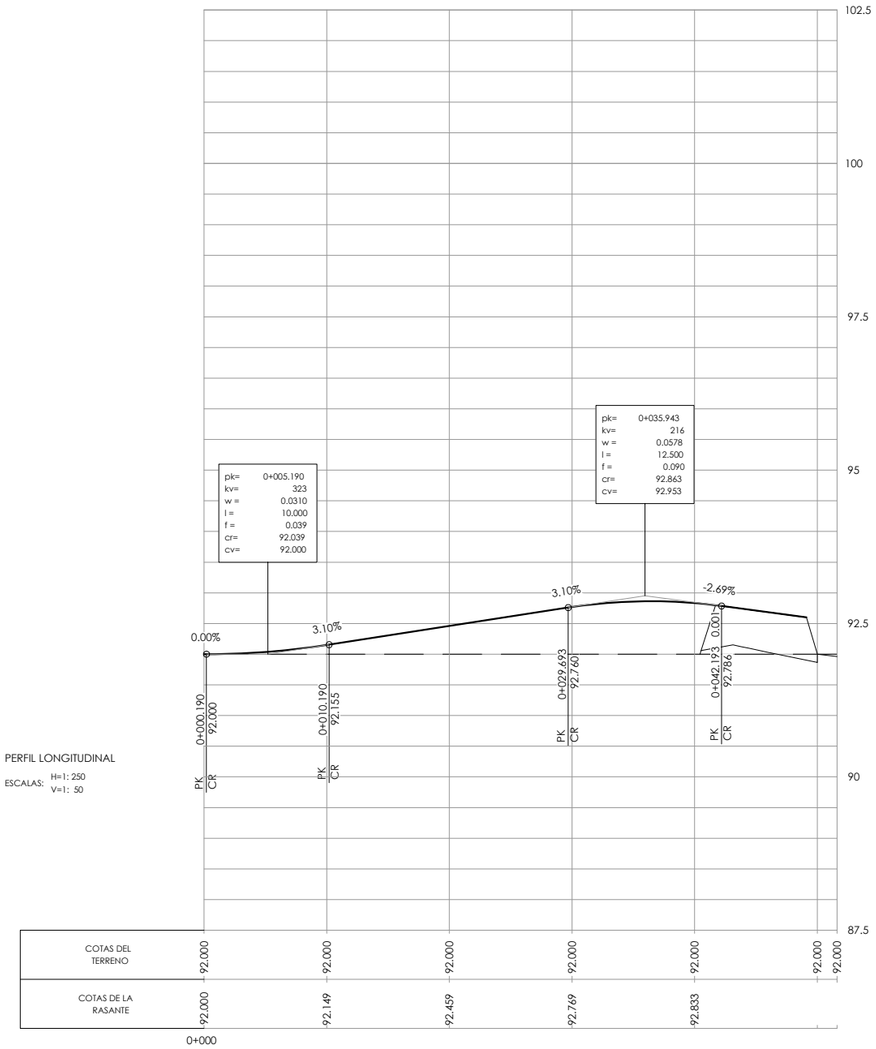

PERFIL LONGITUDINAL

ESCALAS: H=1: 250
V=1: 50

vial 7

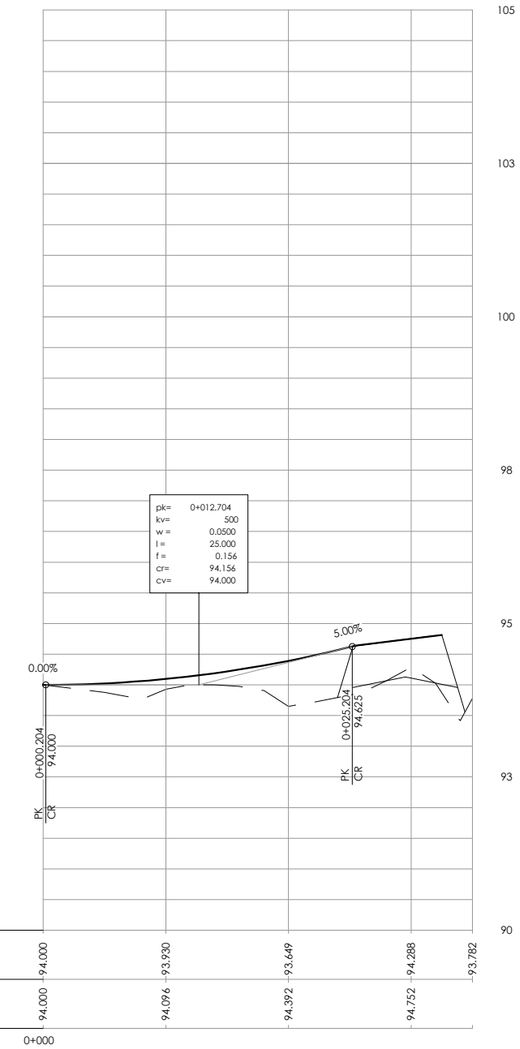


PERFIL LONGITUDINAL

ESCALAS: H=1: 250
V=1: 50


vial 4

P:\Vivos\P000184\4.PLANOS\07 Viales\07-02h01-07Long.dwg


ura ur agentzia agencia vasca del agua	aholkularia consultor Pedro Aguirremota Corbera	proiekto zuzendaria director del proyecto Alvaro San Cristóbal	egitamuaren titulua DEFENSA CONTRA INUNDACIONES DEL RIO KADAGUA A SU PASO POR MIMETIZ, EN EL MUNICIPIO DE ZALLA (BIZKAIA) titulo del proyecto	data Febrero 2015 fecha	eskala (k) indicadas original en A-1 escala (s)	izendura viales perfiles longitudinales designación	z bka 7.2 nº	I _ tik _5_ orria hoja _5_ de I _

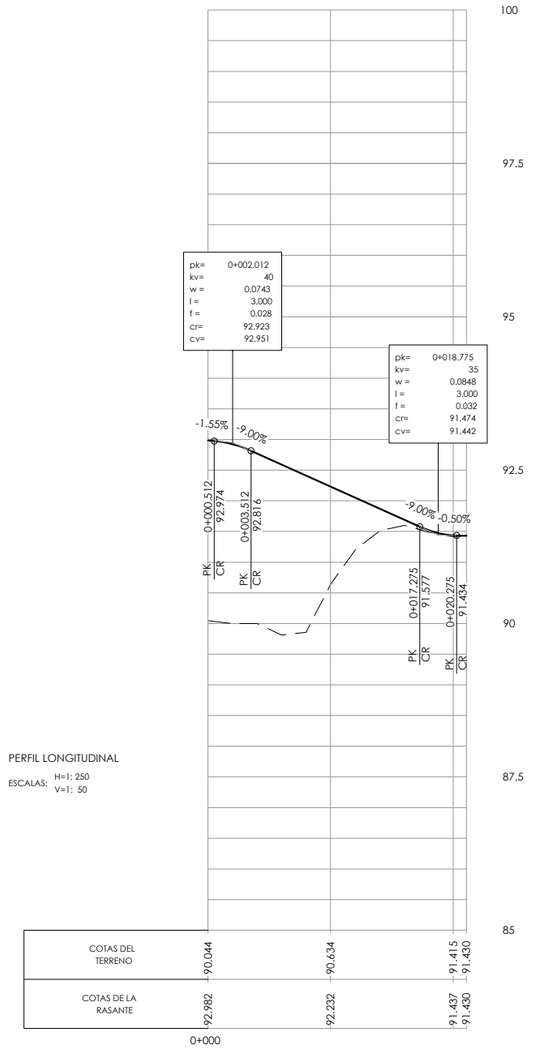

acera peatonal + carril bici

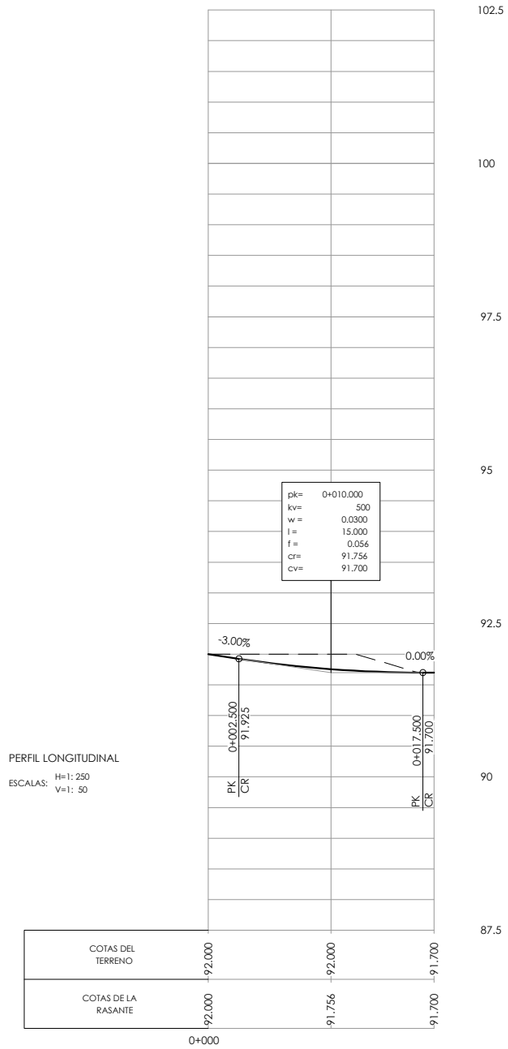

acera puente peatonal

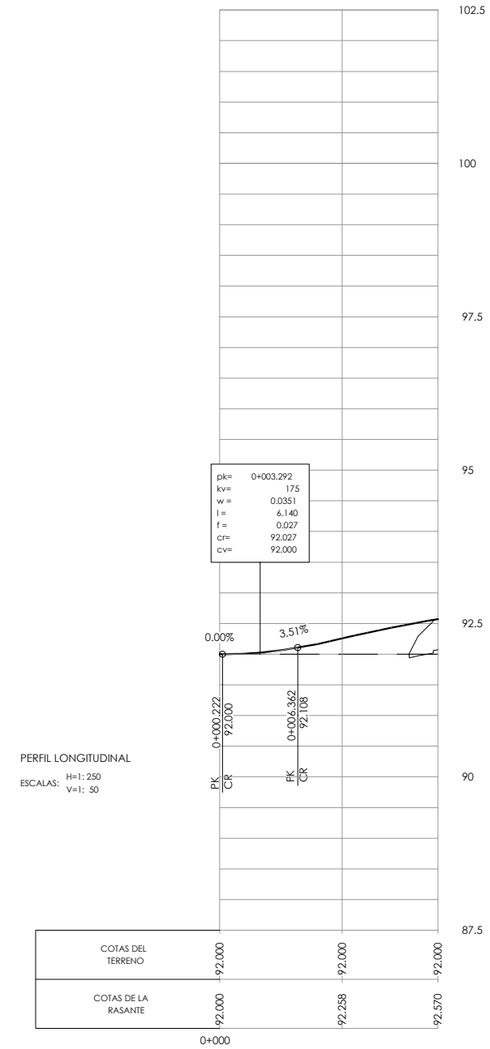


salida polideportivo


P:\Vivos\P000184\PLANOS\07 Viales\07-02\h01-07Long.dwg

ura ur agentzia agencia vasca del agua	*aholkularia* consultor Pedro Aguirremota Corbera FULCRUM	*proiektu zuzendaria* Alvaro San Cristóbal director del proyecto	*egitamuaren titulua* DEFENSA CONTRA INUNDACIONES DEL RIO KADAGUA A SU PASO POR MIMETIZ, EN EL MUNICIPIO DE ZALLA (BIZKAIA) titulo del proyecto	*data* Febrero 2015 fecha	*eskala (k)* indicadas original en A-1 escala (s)	*izendura* viales perfiles longitudinales designación	z bka 7.2 nº	7 _ tik _6_ orria hoja _6_ de 7 _

PERFIL LONGITUDINAL

ESCALAS: H=1: 250
V=1: 50

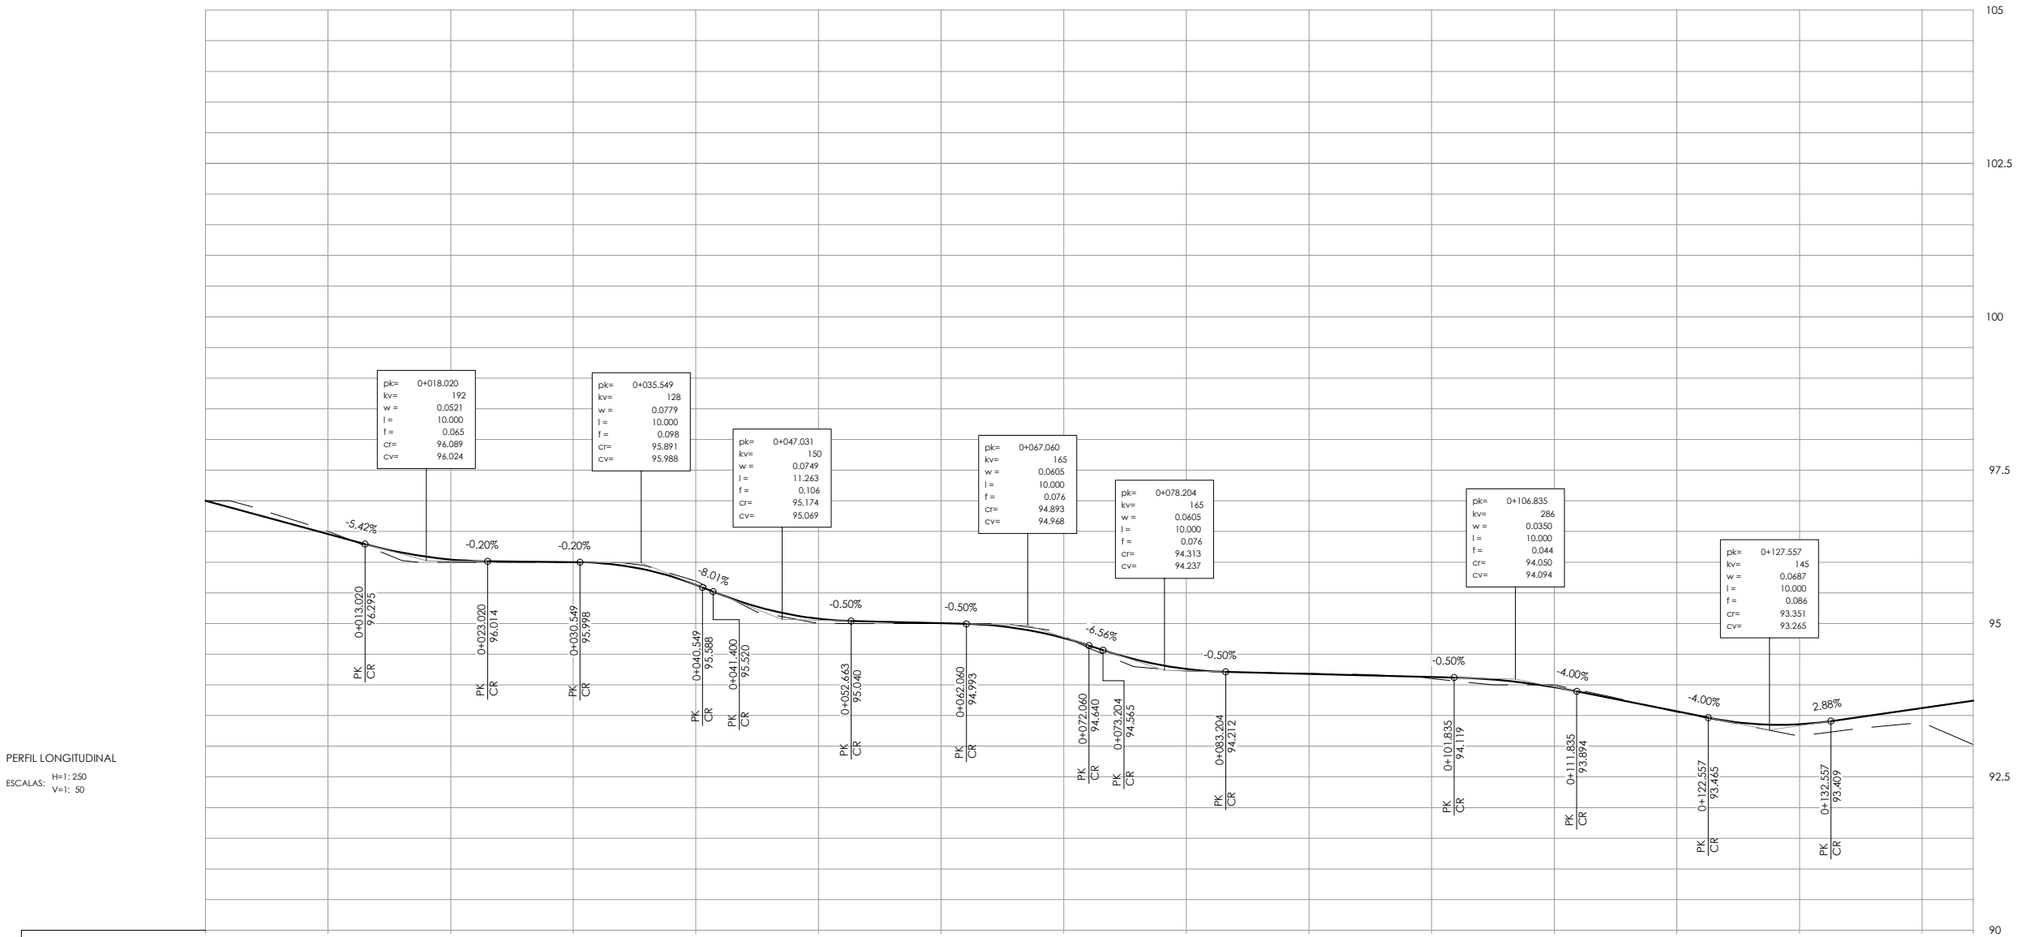

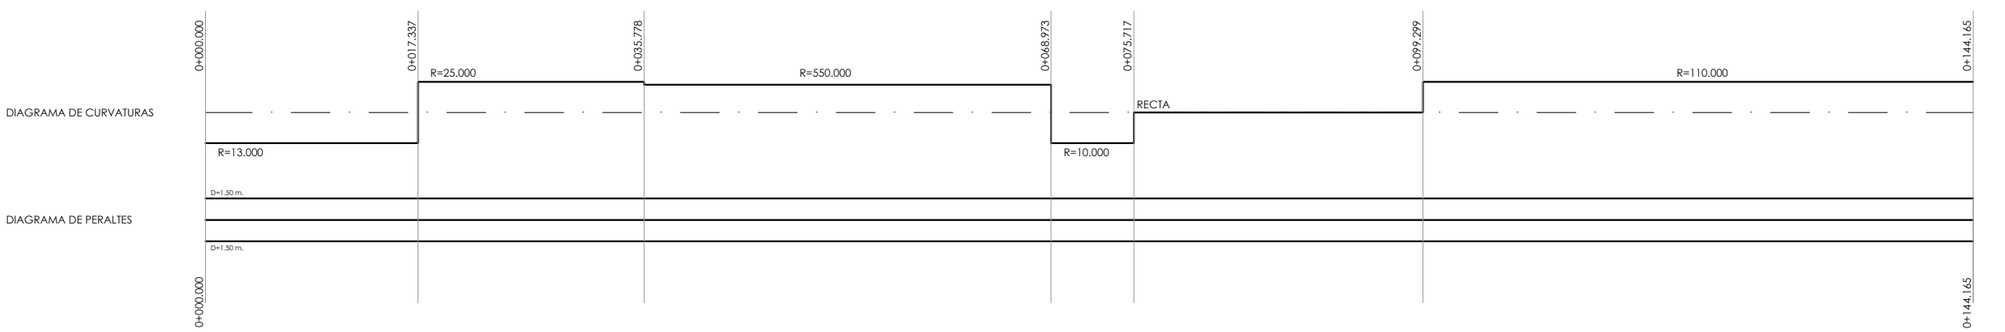

P:\Vivos\P000181A\PLANOS\07 Viales\07-02h01-07Long.dwg

ura ur agentzia agencia vasca del agua	*aholkularia* consultor Pedro Aguirremota Corbera FUICRUM	*proiekto zuzendaria* Alvaro San Cristóbal director del proyecto	*egitamuaren titulua* DEFENSA CONTRA INUNDACIONES DEL RIO KADAGUA A SU PASO POR MIMETIZ, EN EL MUNICIPIO DE ZALLA (BIZKAIA) titulo del proyecto	*data* Febrero 2015 fecha	*eskala (k)* indicadas original en A-1 escala (s)	*izendura* viales perfiles longitudinales designación	*z bka* 7.2 nº	*1 _ tik _7_ orria* hoja _7_ de _1_