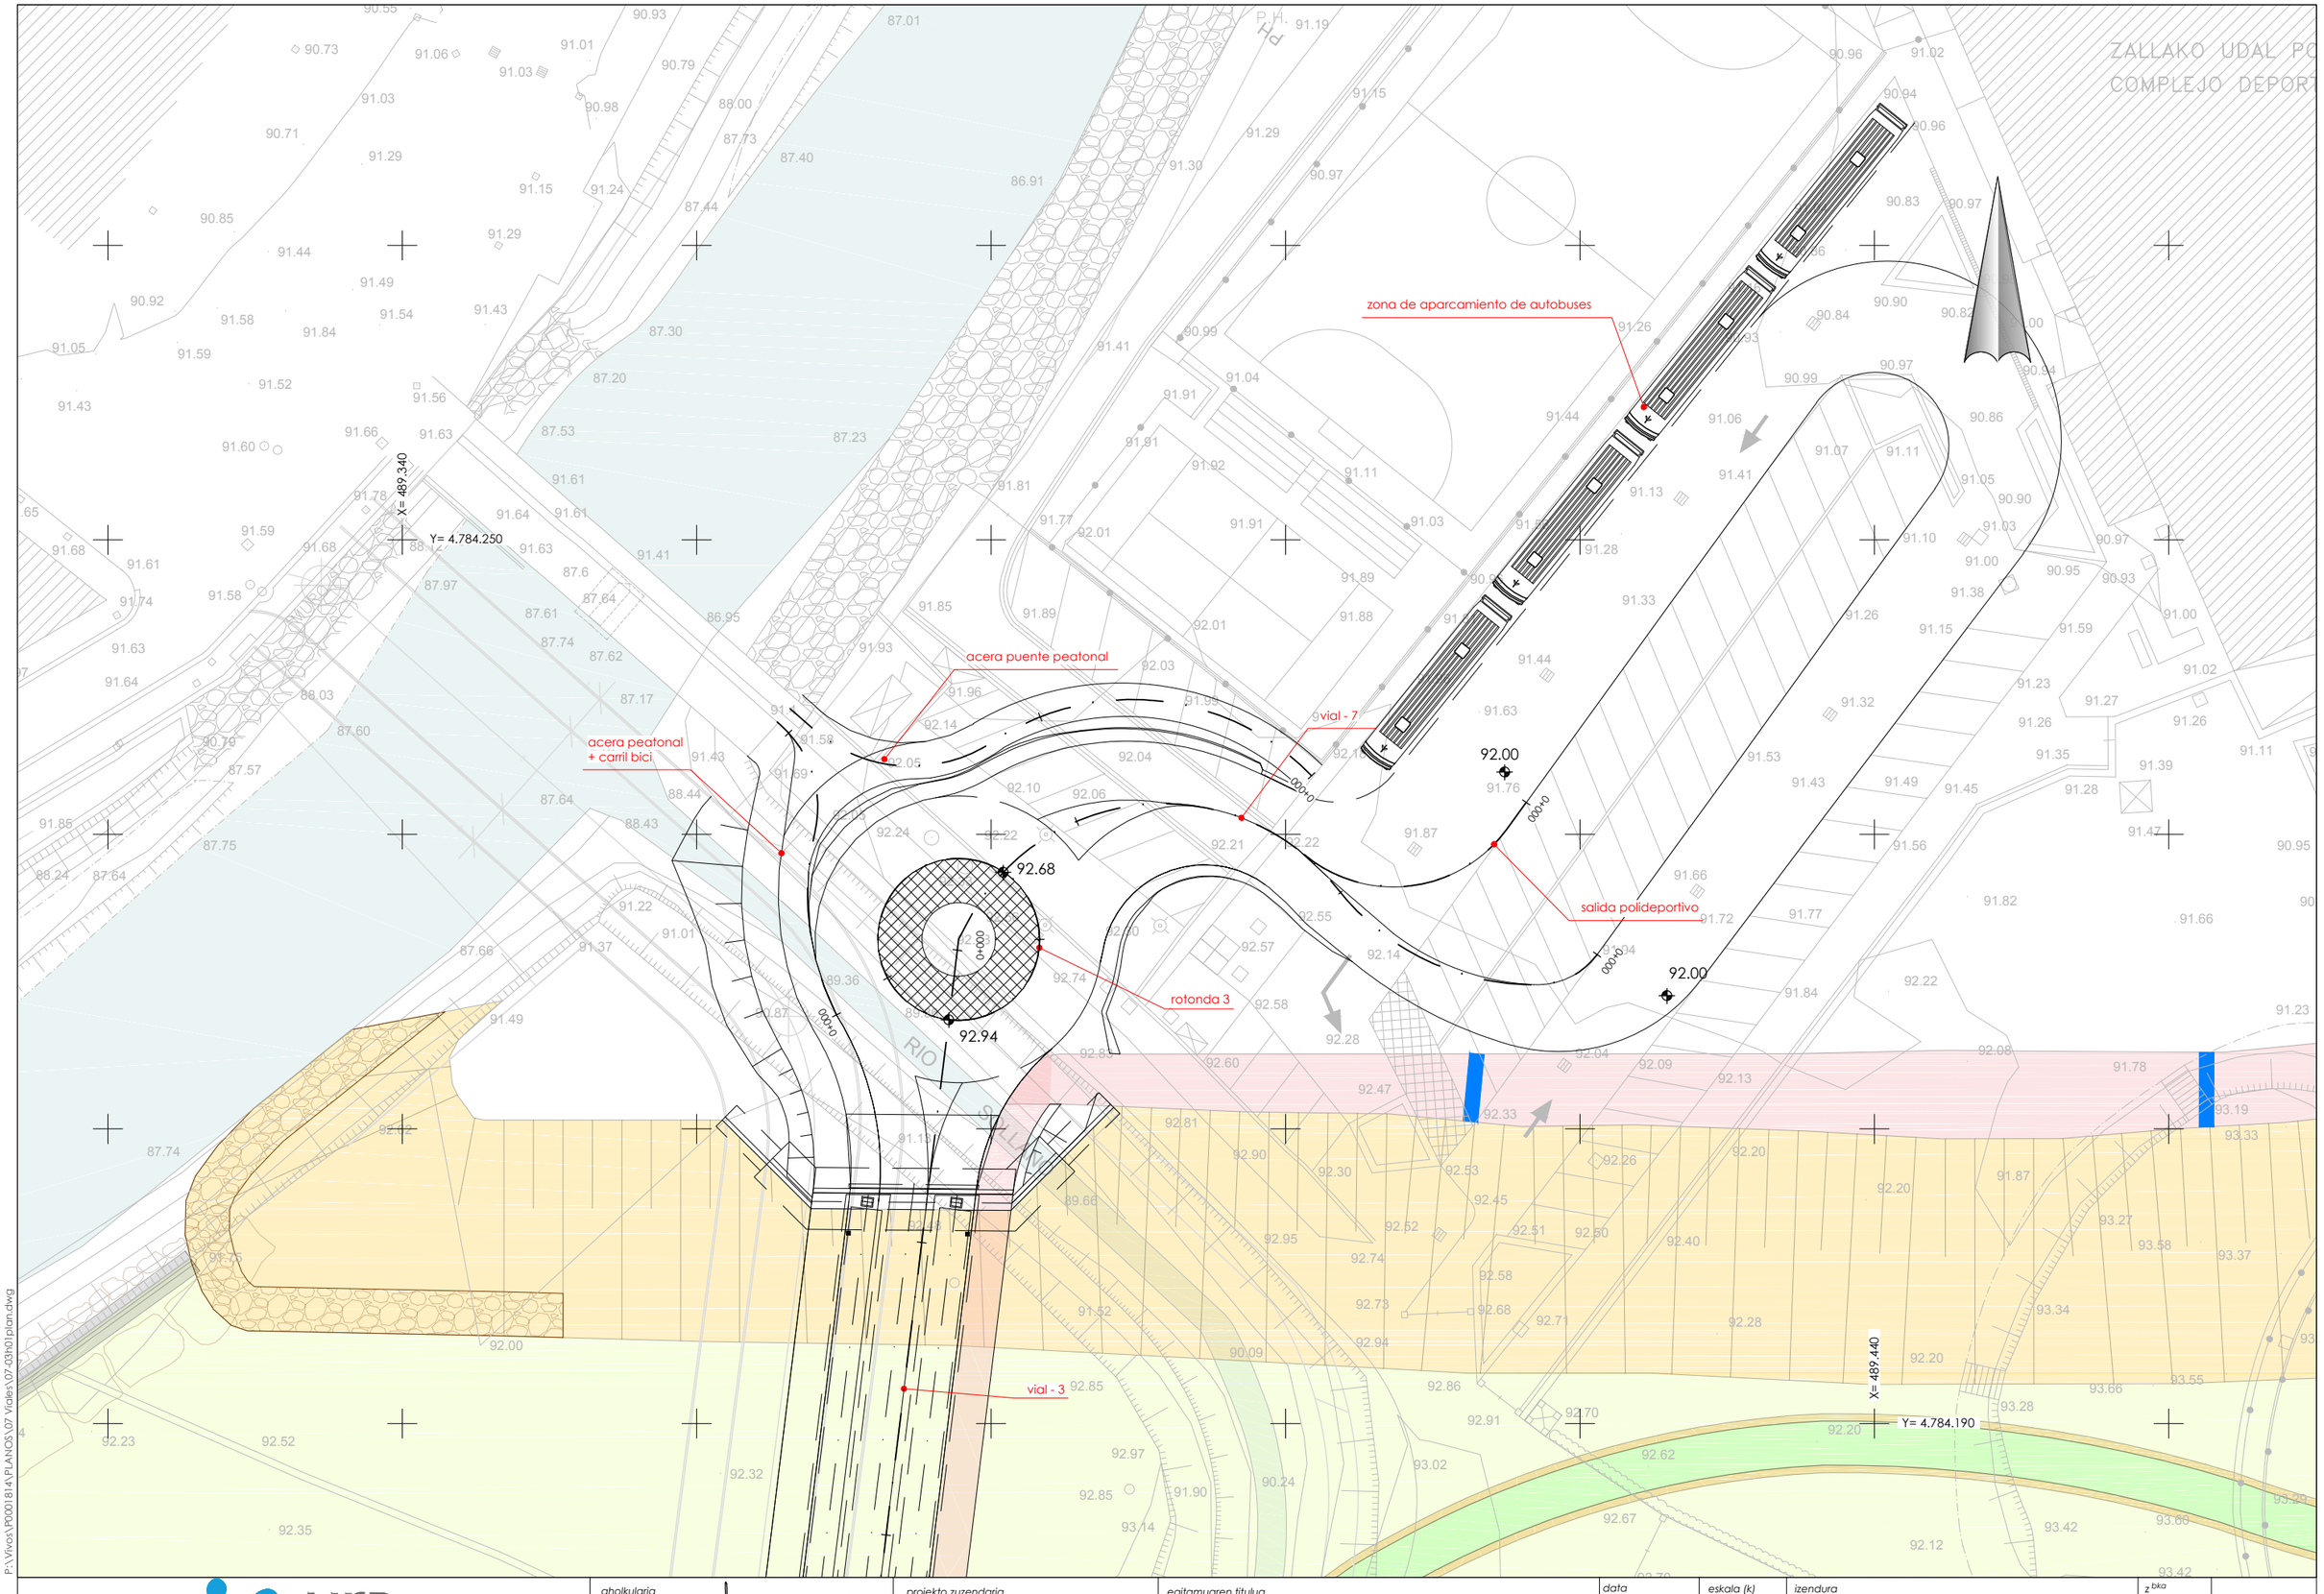


P:\Vivos\P000181A\PLANOS\07 Viales\07-03h0 1plan.dwg

ura ur agentzia agencia vasca del agua	aholkularia consultor Pedro Aguirremota Corbera FULCRUM	proiekto zuzendaria director del proyecto Alvaro San Cristóbal	egitamuaren titulua DEFENSA CONTRA INUNDACIONES DEL RIO KADAGUA A SU PASO POR MIMETIZ, EN EL MUNICIPIO DE ZALLA (BIZKAIA) titulo del proyecto	data Febrero 2015 fecha	eskala (k) 1/200 original en A-1 escala (s)	izendura viales detalle rotonda zona deportiva designación	z bka 7.3 nº	_] _ tik _1_ orria hoja _1_ de _] _