
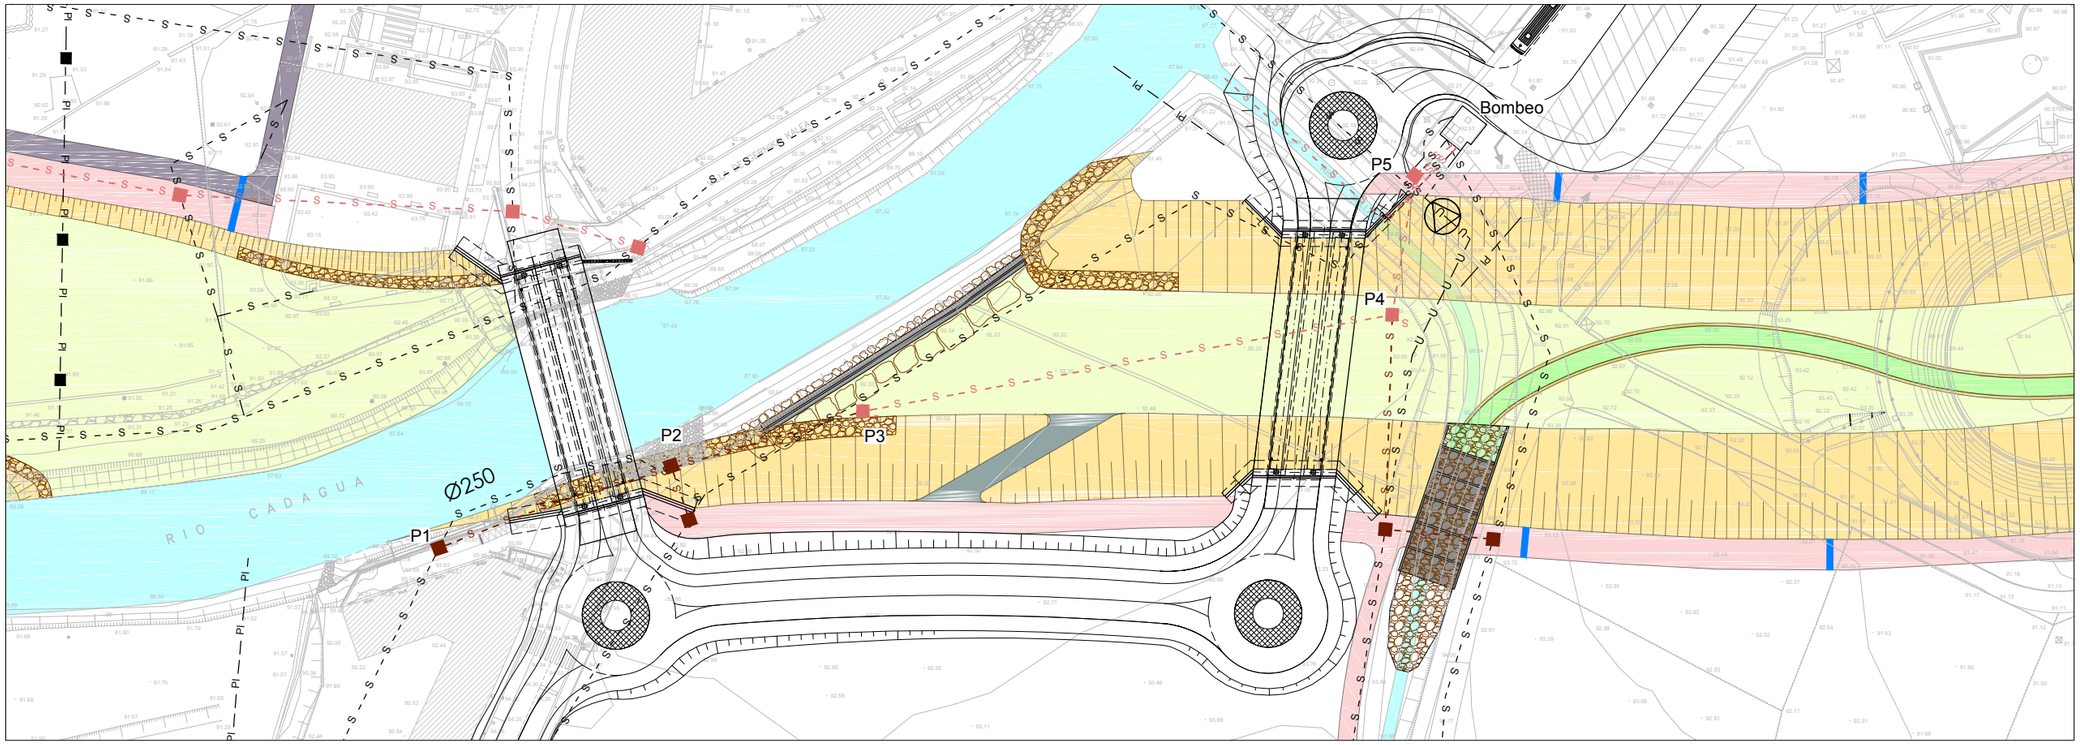


planta
escala 1/500

perfil longitudinal
escala: h 1/500
v 1/100

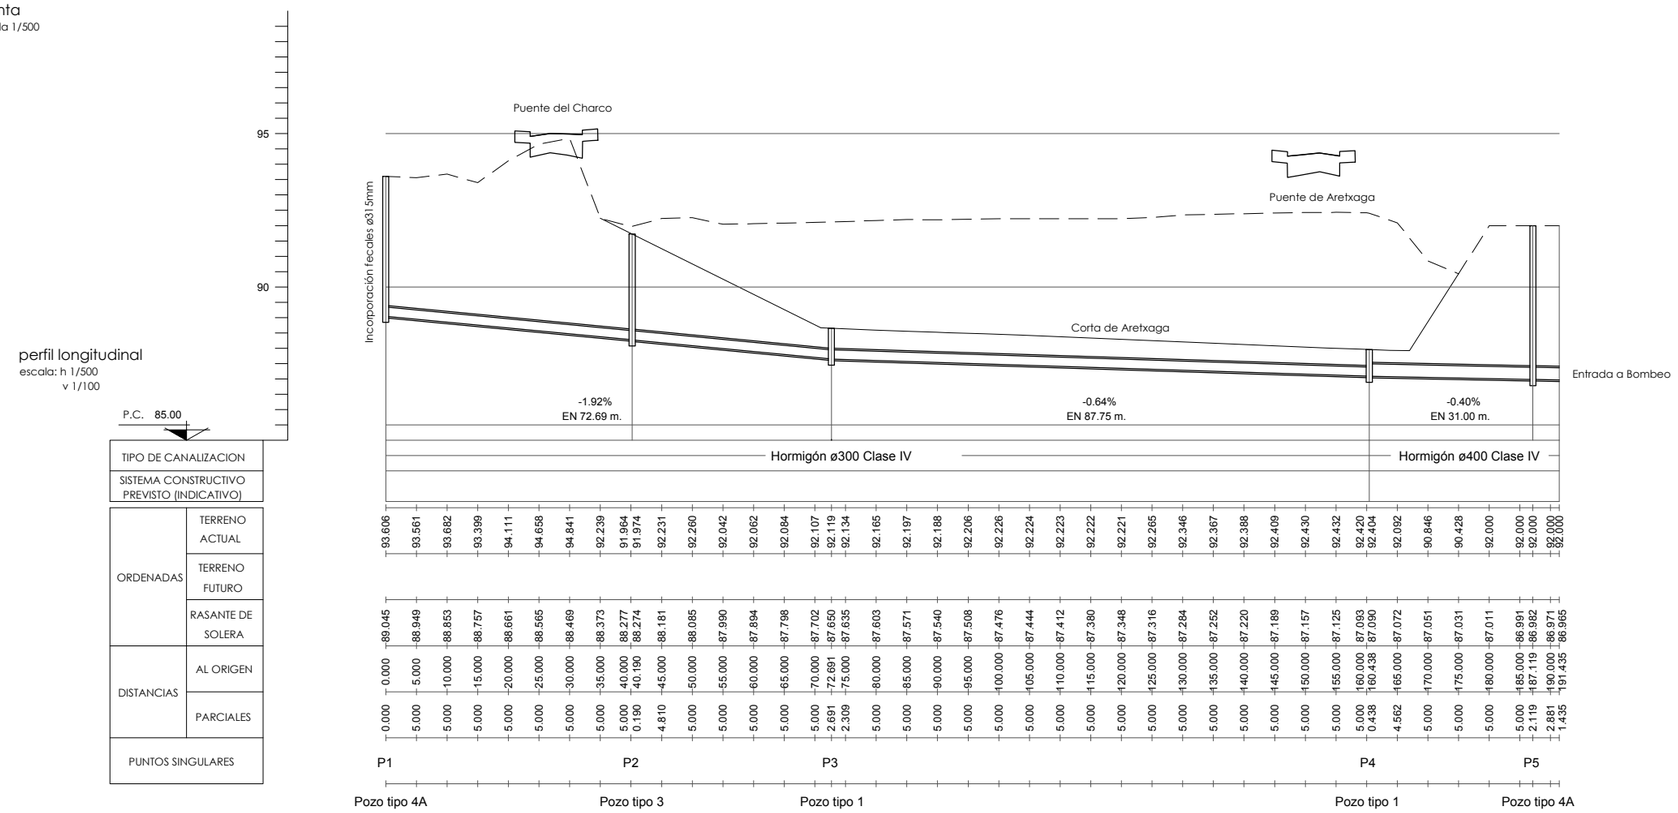

P:\Vivos\P0001814\PLANOS\08 Servicios afectados\080202h04Sane.dwg

ura ur agentzia agencia vasca del agua	aholkularia consultor Pedro Aguirremota Corbera FUIDCRUM	proiektu zuzendaria Alvaro San Cristóbal director del proyecto	egitamuaren titulua DEFENSA CONTRA INUNDACIONES DEL RIO KADAGUA A SU PASO POR MIMETIZ, EN EL MUNICIPIO DE ZALLA (BIZKAIA) titulo del proyecto	data Febrero 2015 fecha	eskala (k) indicadas original en A-1 escala (s)	izendura servicios afectados servicios a reponer saneamiento Vte. S.A. nº213-215-216 designación	z bka 8.2.2 nº	_6_ tik _4_ orria hoja _4_ de _6_