
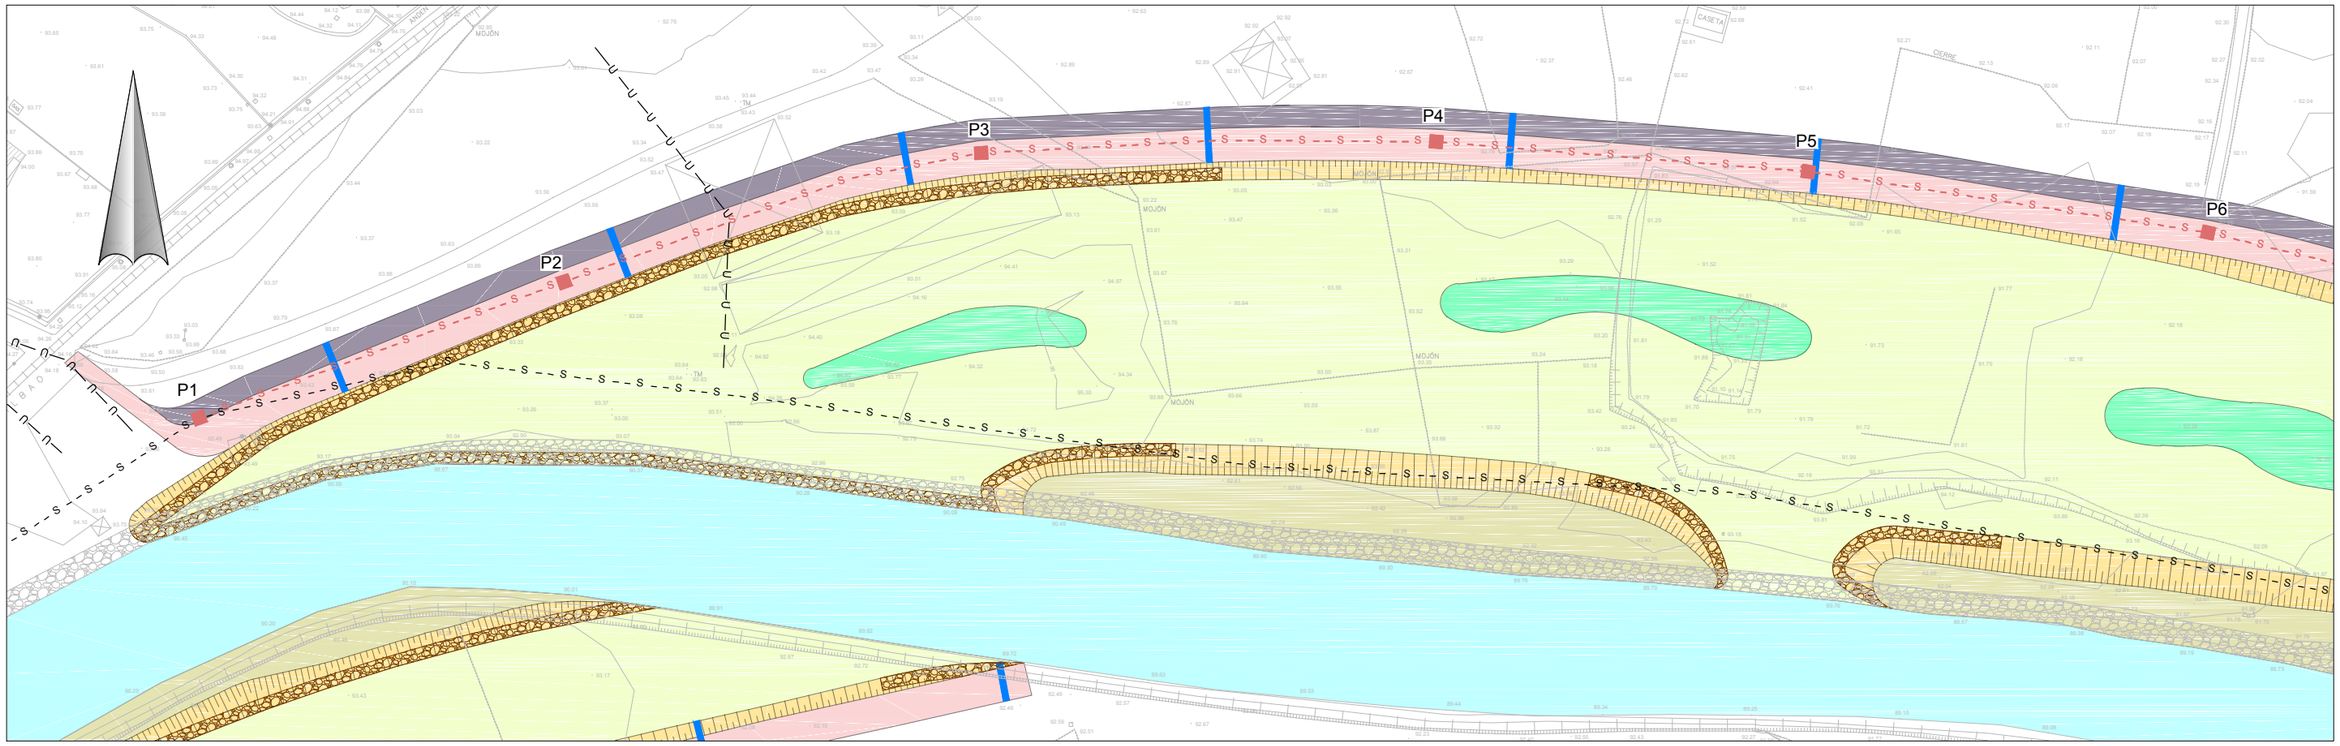



planta
escala 1/500

perfil longitudinal
escala: h 1/500
v 1/100

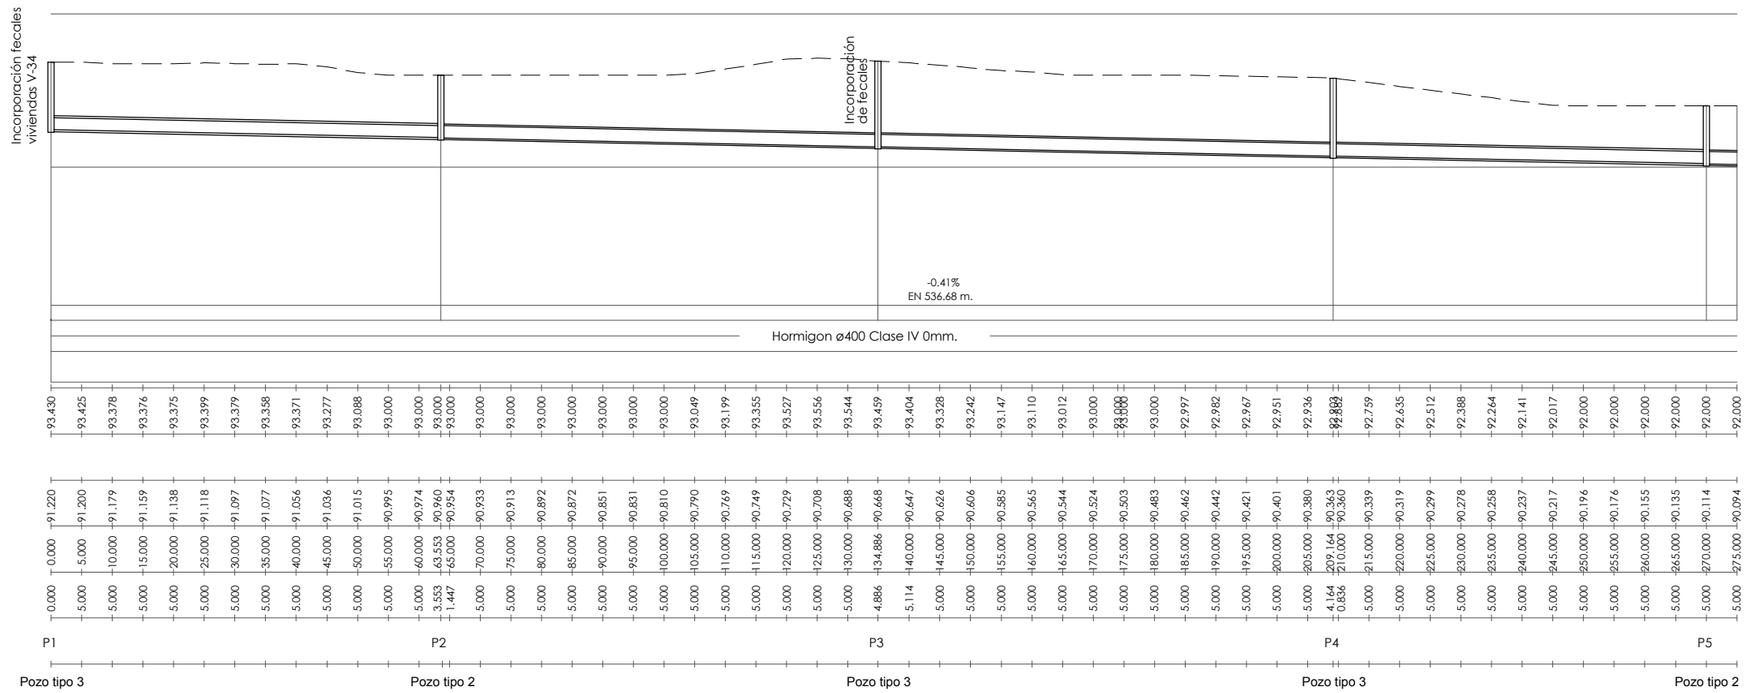

P:\Vivas\P0001814\PLANOS\08 Servicios afectados\080202h05-06-Sane.dwg

ura ur agentzia agencia vasca del agua	aholkularia consultor Pedro Agirremota Corbera FULCRUM	proiekto zuzendaria Alvaro San Cristóbal director del proyecto	egitamuaren titulua DEFENSA CONTRA INUNDACIONES DEL RIO KADAGUA A SU PASO POR MIMETIZ, EN EL MUNICIPIO DE ZALLA (BIZKAIA) titulo del proyecto	data Febrero 2015 fecha	eskala (k) indicadas original en A-1 escala (s)	izendura servicios afectados servicios a reponer saneamiento Vte. S.A. nº202 designación	z bka 8.2.2 nº	_6_ tik _5_ orria hoja _5_ de _6_

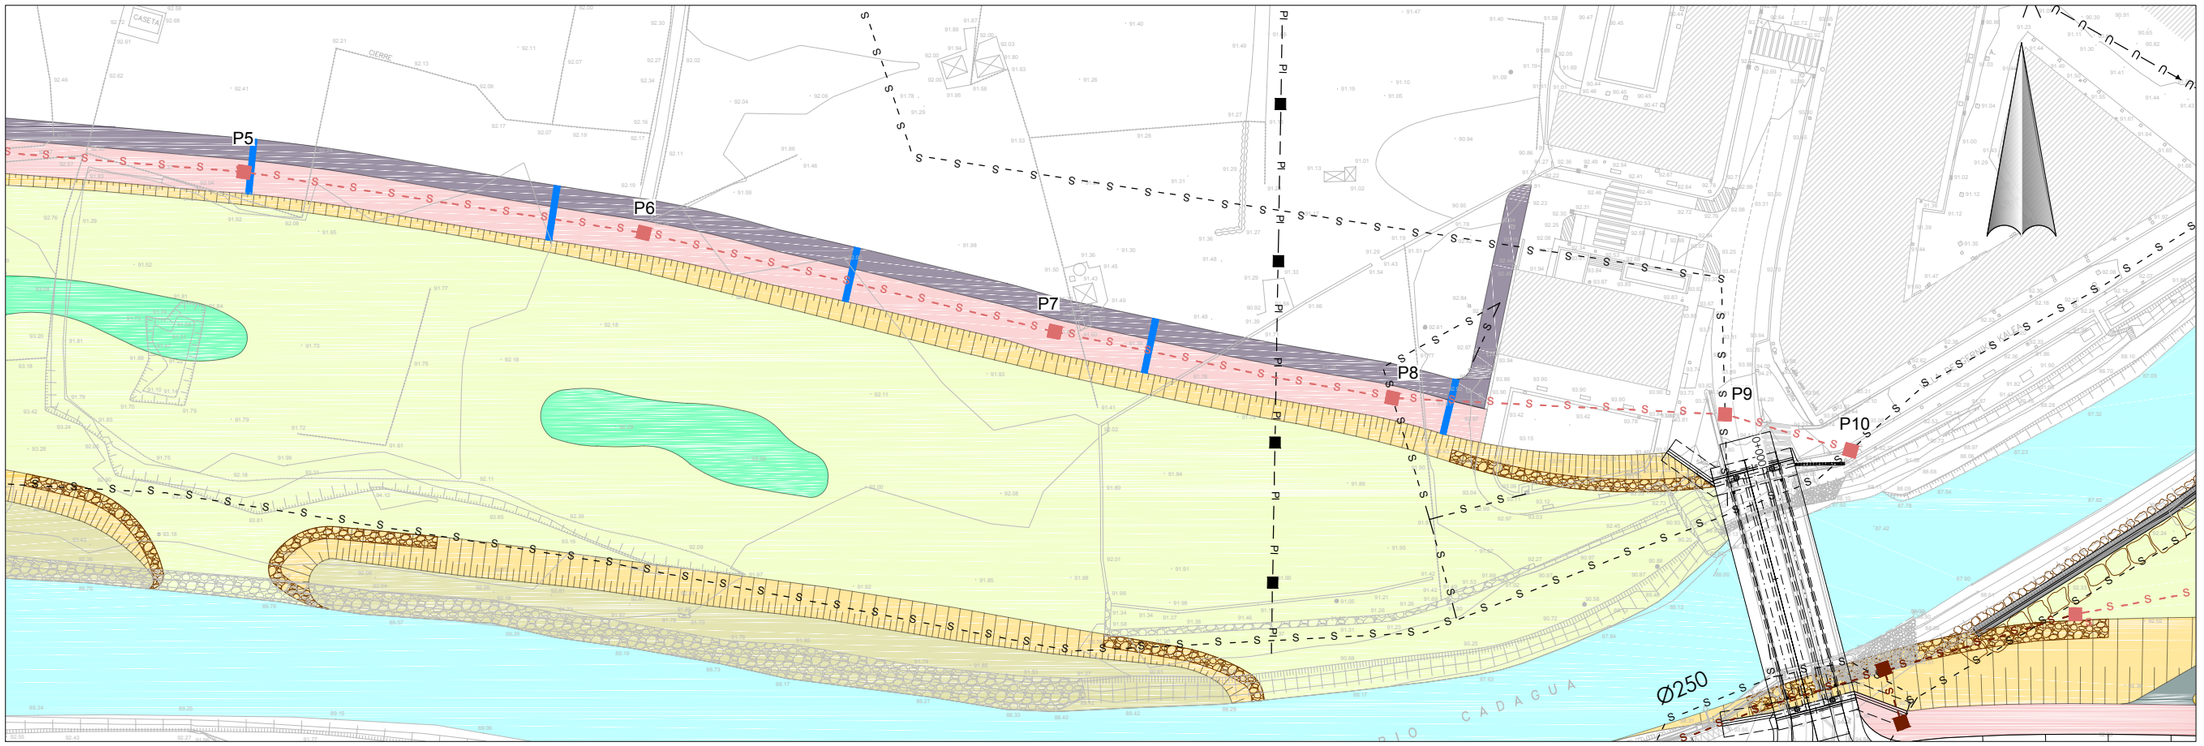

planta
escala 1/500

perfil longitudinal
escala: h 1/500
v 1/100

95
90

P.C. 85.00

TIPO DE CANALIZACION	
SISTEMA CONSTRUCTIVO PREVISTO (INDICATIVO)	
ORDENADAS	TERRENO ACTUAL
	TERRENO FUTURO
	RASANTE DE SOLERA
DISTANCIAS	AL ORIGEN
	PARCIALES
PUNTOS SINGULARES	

Incorporación de fecales

-0,41%
EN 536.68 m.

Hormigon ø400 Clase IV

| | P6 | | |