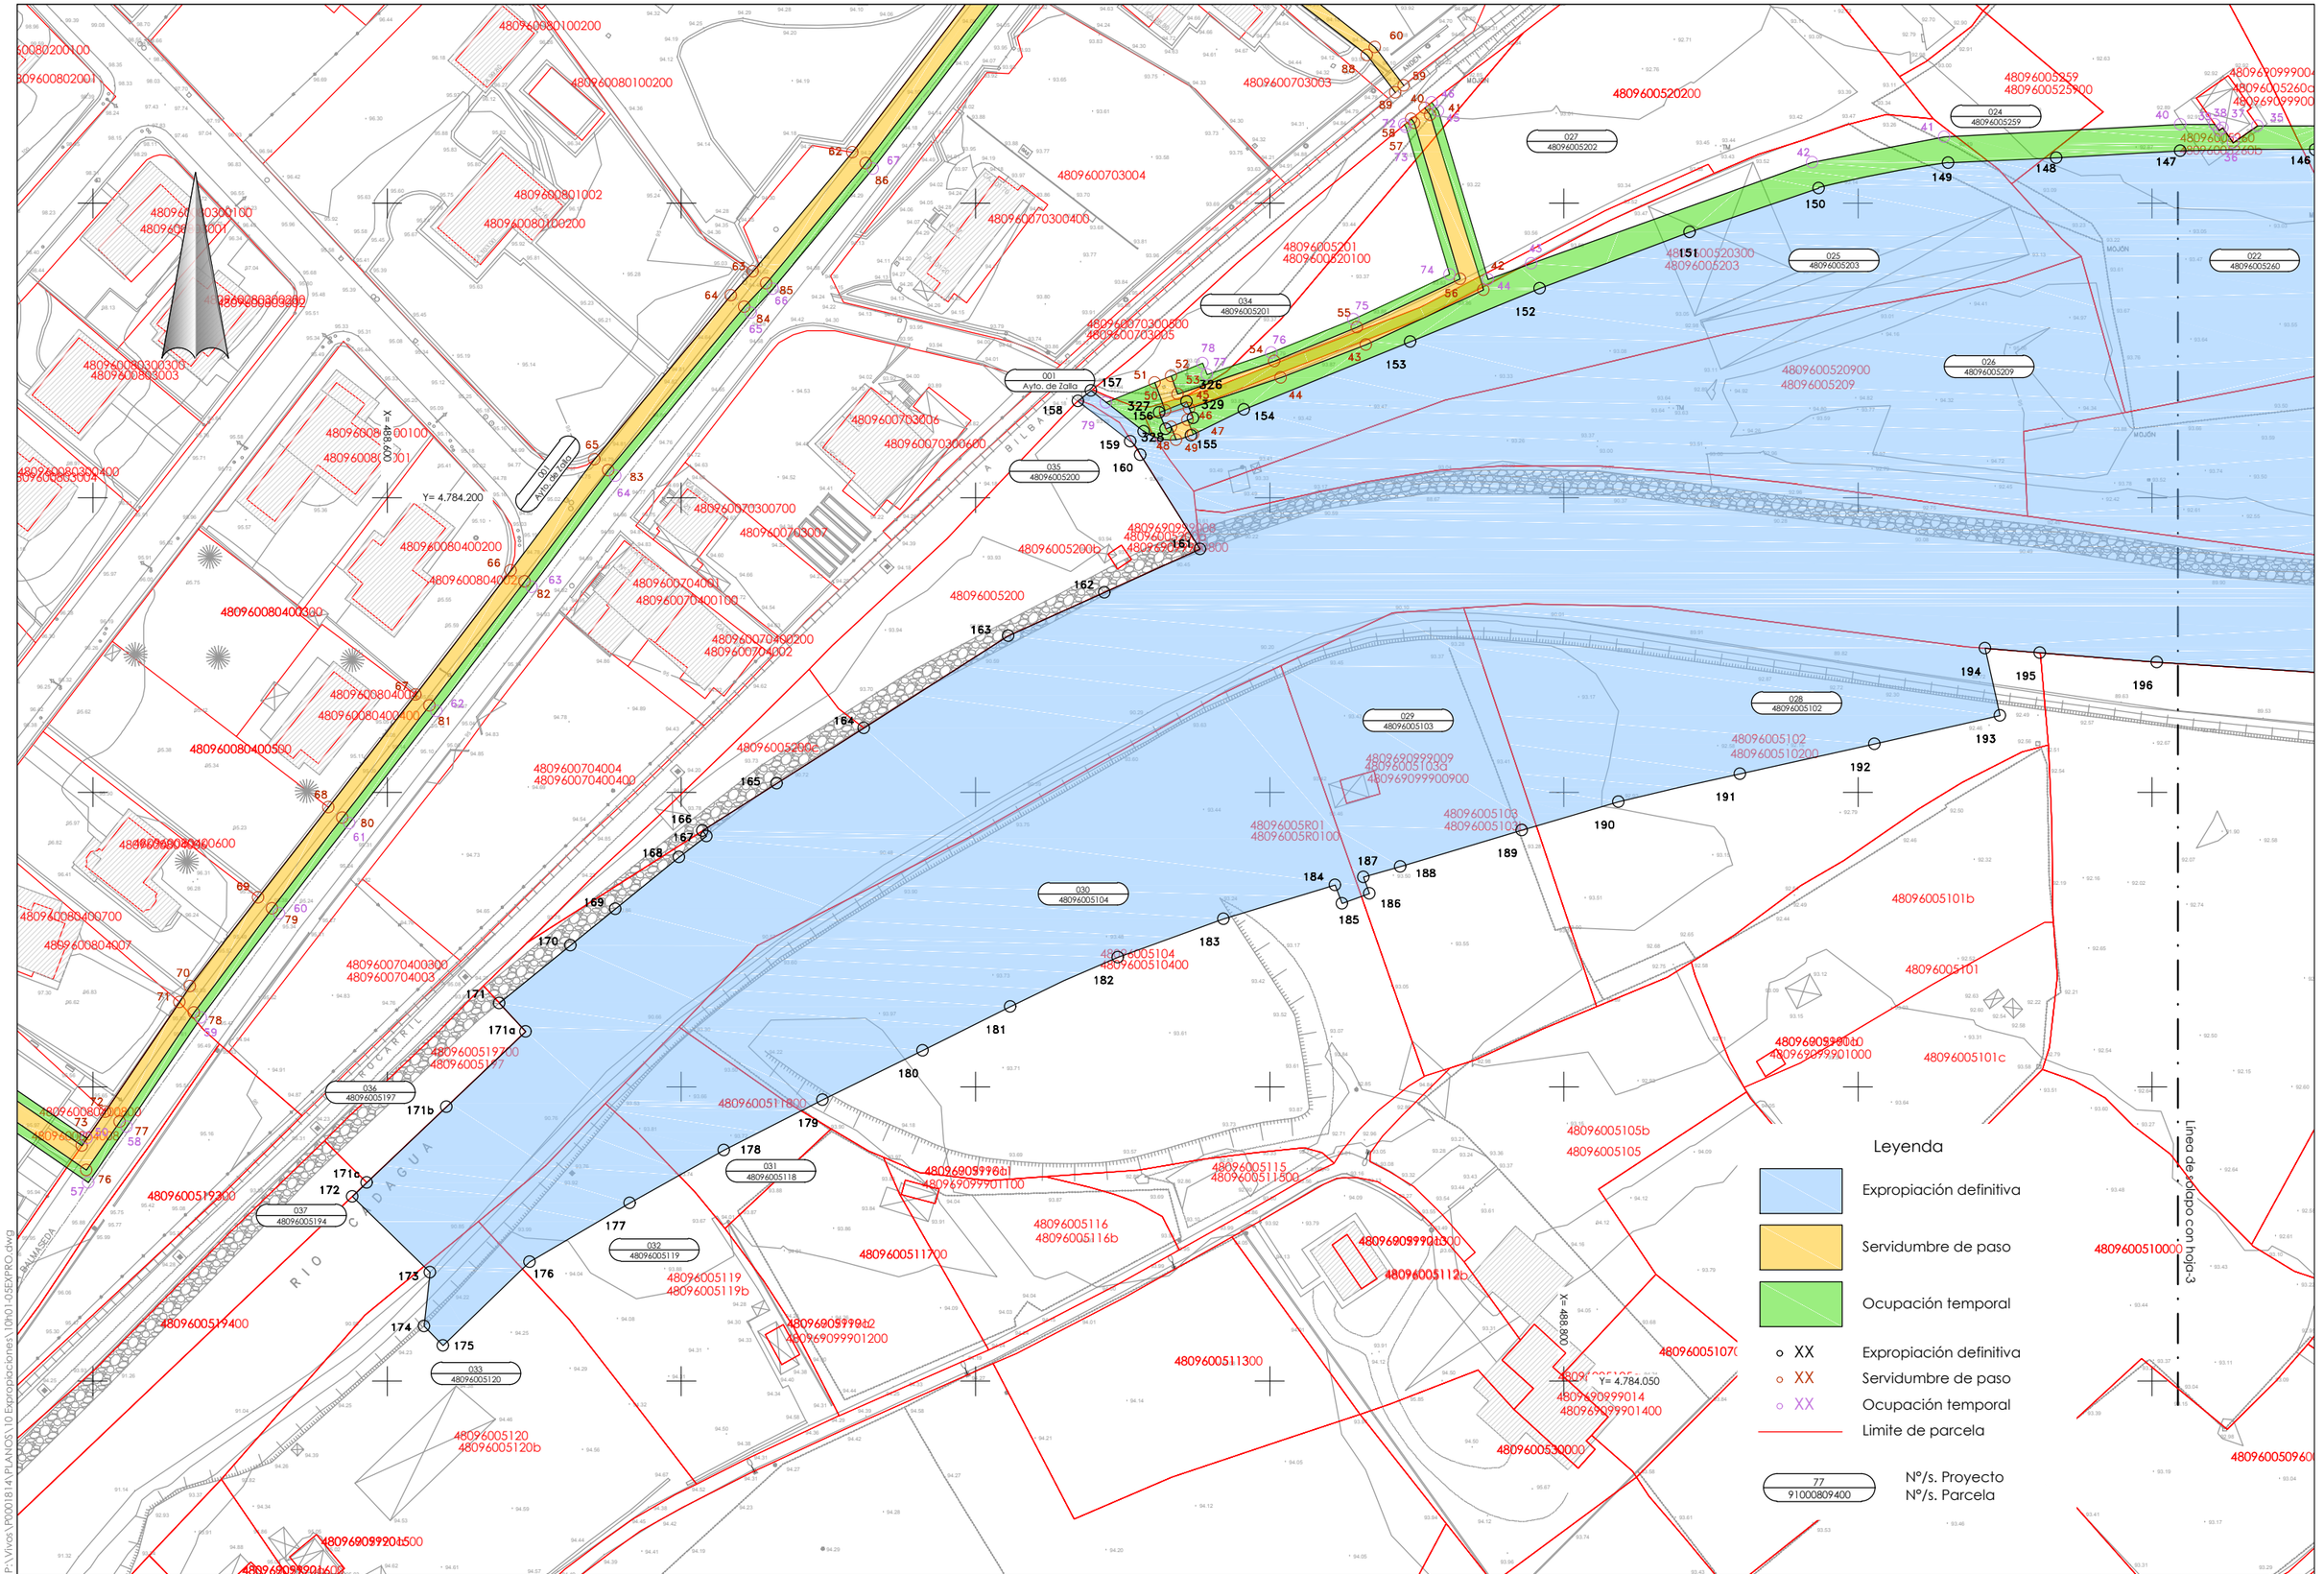


P:\Vivos\P0001814\PLANOS\10 Expropiaciones\10h01-05EXPRO.dwg

ura ur agentzia agencia vasca del agua	aholkularia consultor Pedro Aguirremota Corbera	proiekto zuzendaria director del proyecto Alvaro San Cristóbal	egitamuaren titulua DEFENSA CONTRA INUNDACIONES DEL RIO KADAGUA A SU PASO POR MIMETIZ, EN EL MUNICIPIO DE ZALLA (BIZKAIA) titulo del proyecto	data Febrero 2015 fecha	eskala (k) 1/500 original en A-1 escala (s)	izendura expropiaciones hoja 4 designación	z bka 10 nº	_5_ tik _4_ orria hoja _4_ de _5_