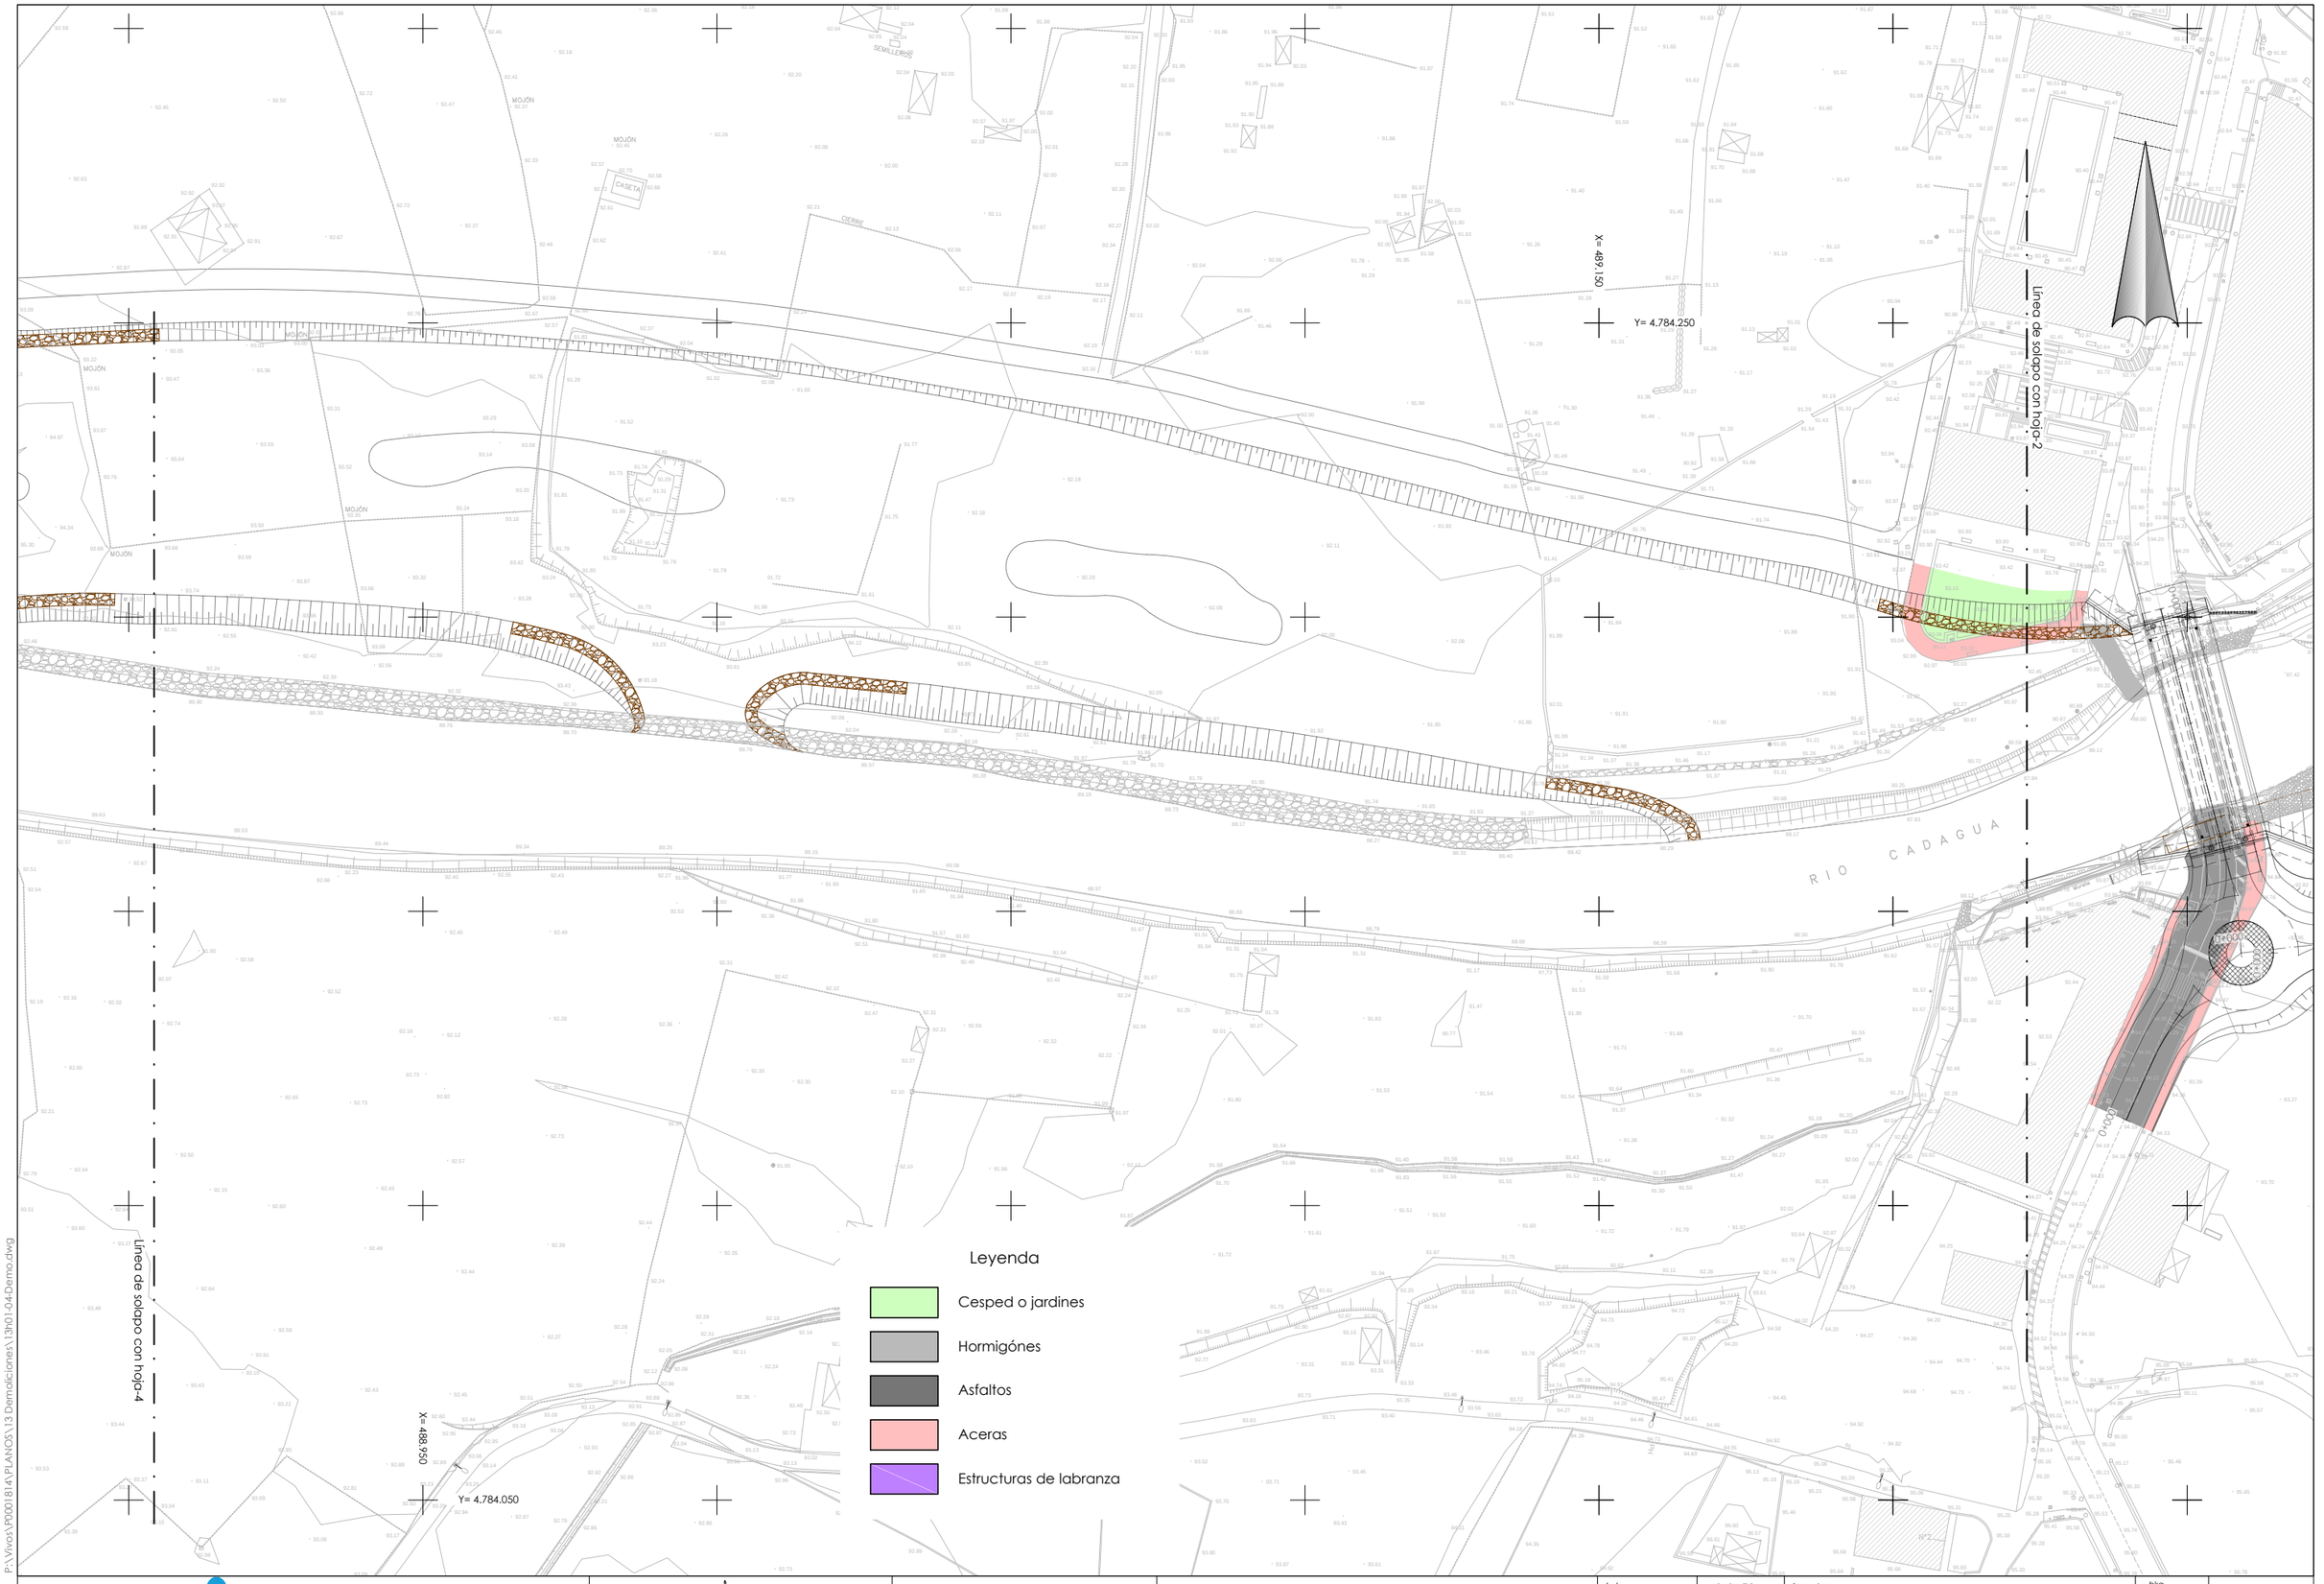


P:\Vivos\P0018\4\PLANOS\13 Demoliciones\13h01-04-Demo.dwg

ura ur agentzia agencia vasca del agua	*aholkularia* consultor Pedro Aguirremota Corbera FULCRUM	*proiekto zuzendaria* Alvaro San Cristóbal director del proyecto	*egitamuaren titulua* DEFENSA CONTRA INUNDACIONES DEL RIO KADAGUA A SU PASO POR MIMETIZ, EN EL MUNICIPIO DE ZALLA (BIZKAIA) titulo del proyecto	*data* Febrero 2015 fecha	*eskala (k)* 1/500 original en A-1 escala (s)	*izendura* demoliciones hoja 3 designación	z bka 13 nº	_4_ tik _3_ orria hoja _3_ de _4_