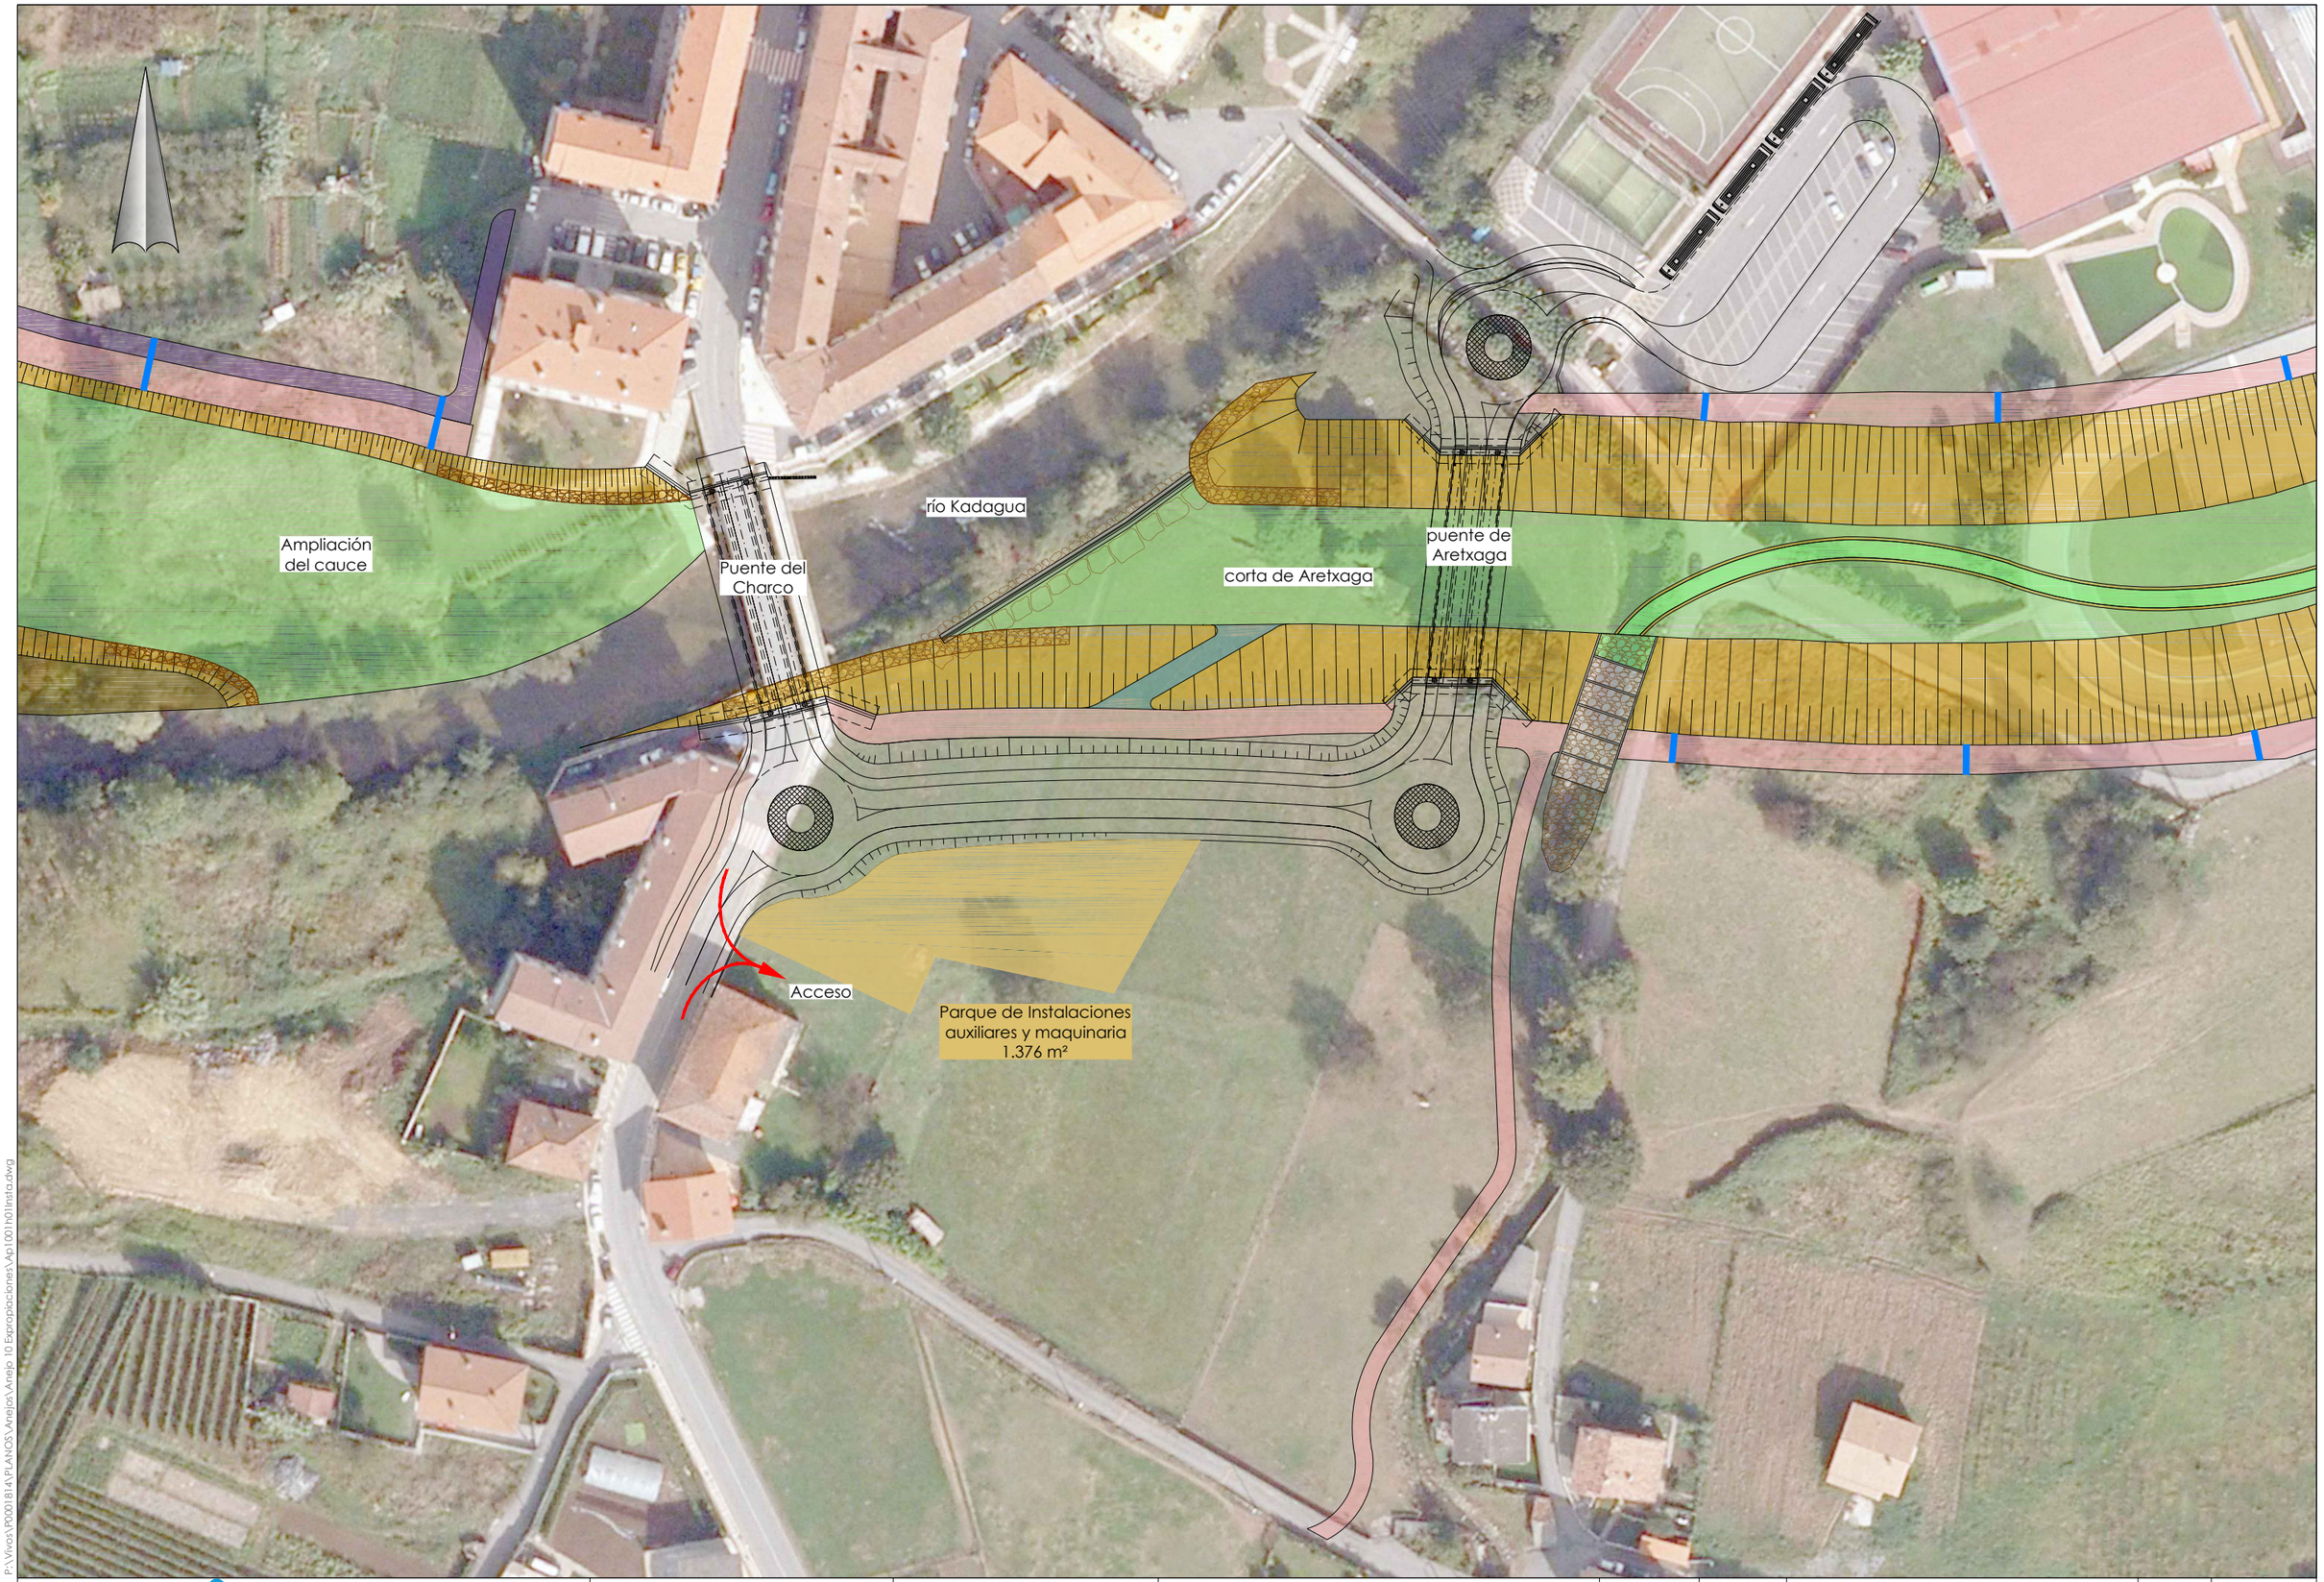


P:\Work\P0001814\PLANOS\Anejos\Anejo 10 Expropiaciones\Ap1001h01tista.dwg

ura agentzia	*aholkularia* consultor Pedro Aguirremota Corbera FULCRUM	*proiekto zuzendaria* Alvaro San Cristóbal director del proyecto	*egitamuaren titulua* DEFENSA CONTRA INUNDACIONES DEL RIO KADAGUA A SU PASO POR MIMETIZ, EN EL MUNICIPIO DE ZALLA (BIZKAIA) titulo del proyecto	*data* Febrero 2015 fecha	*eskala (k)* 1/500 original en A-1 escala (s)	*izendura* Área de instalaciones auxiliares designación	*z bka* ap10.1 nº	_1_ *tik* _1_ *orria* hoja _1_ de _1_