

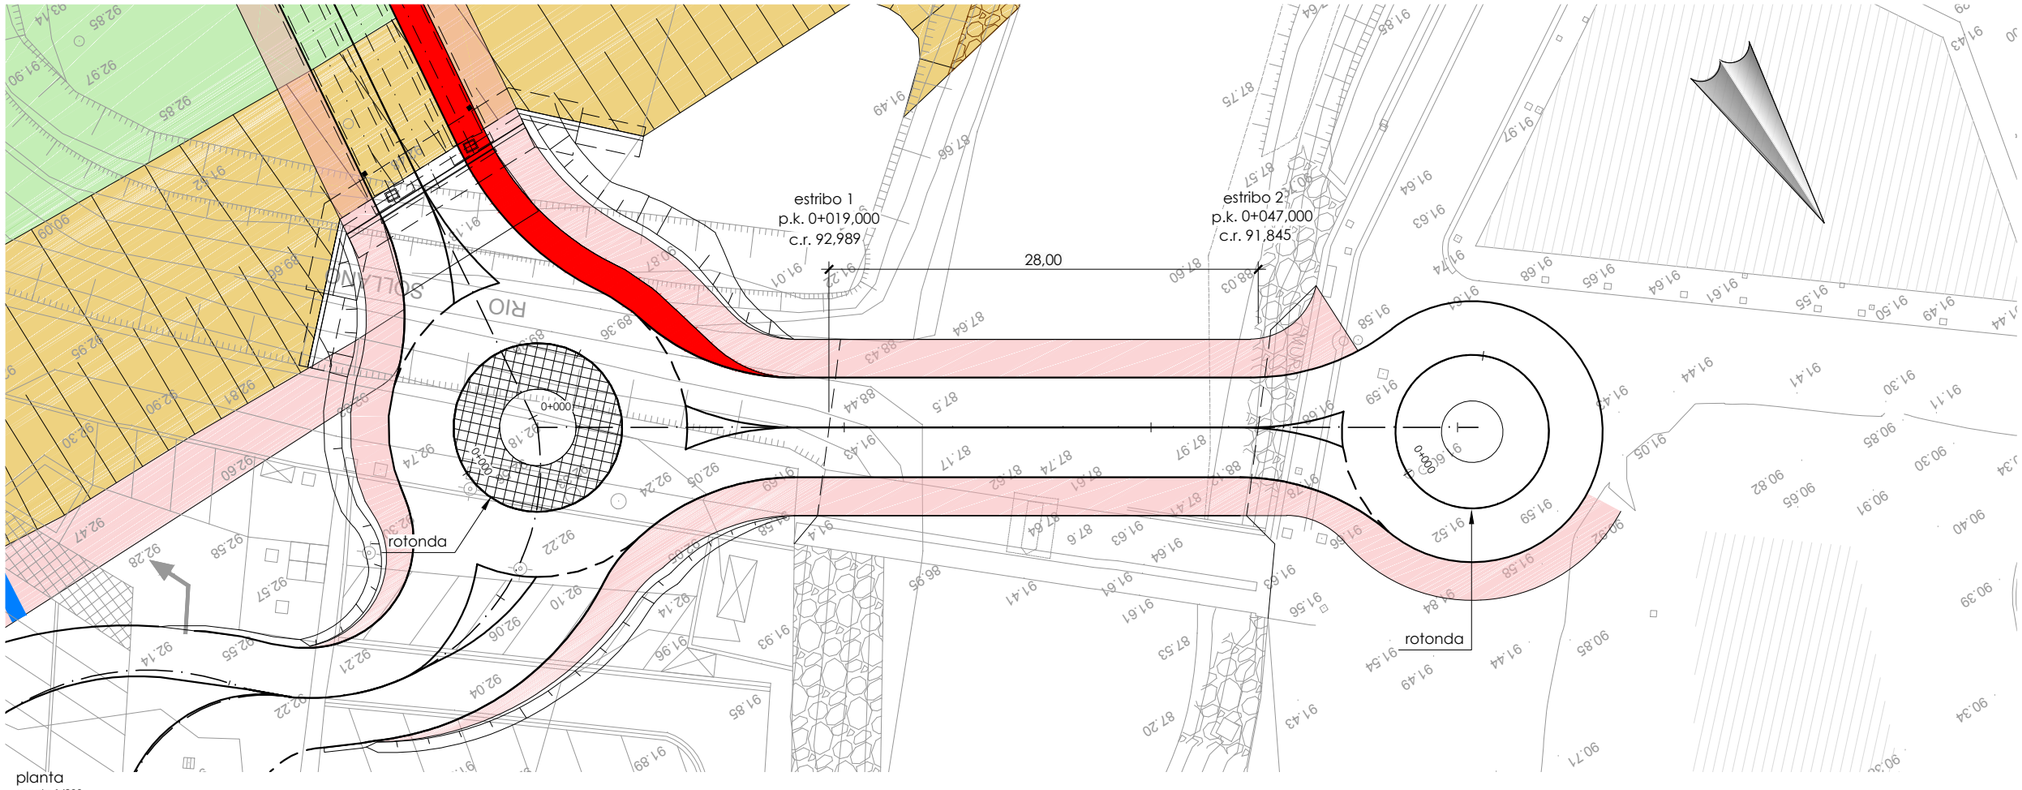


planta
escala 1/200

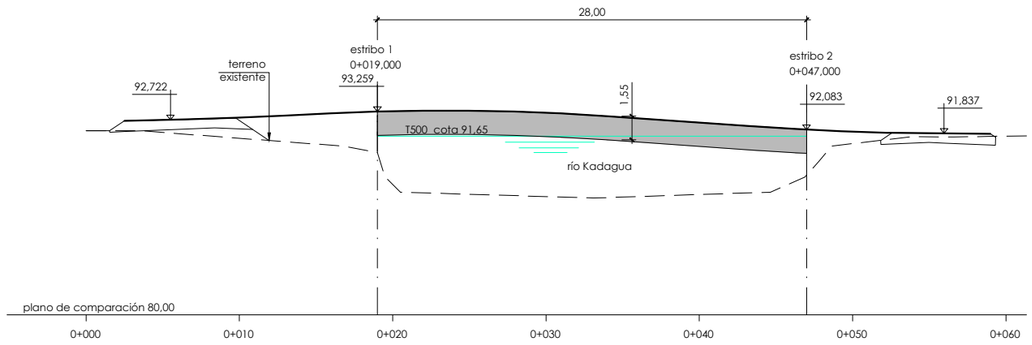

puente de Aretxaga
perfil longitudinal por eje de trazado
escala 1/200

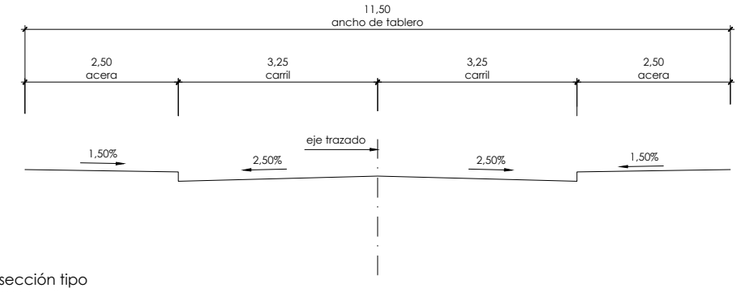

sección tipo
escala 1/50

P:\Vivos\P0001814\PLANOS\Anejos\Anejo 16 Acceso\A1d01 Acceso.dwg

ura ur agentzia agencia vasca del agua	*aholkularia* consultor Pedro Aguirremota Corbera FUIRUM	*proiekto zuzendaria* Alvaro San Cristóbal director del proyecto	*egitamuaren titulua* DEFENSA CONTRA INUNDACIONES DEL RIO KADAGUA A SU PASO POR MIMETIZ, EN EL MUNICIPIO DE ZALLA (BIZKAIA) titulo del proyecto	*data* Febrero 2015 fecha	*eskala (k)* indicadas original en A-1 escala (s)	*izendura* futuro acceso al polideportivo por la calle villa Gernika designación	z bka a. 16 nº	_] _ tik _1_ orria hoja _1_ de _] _