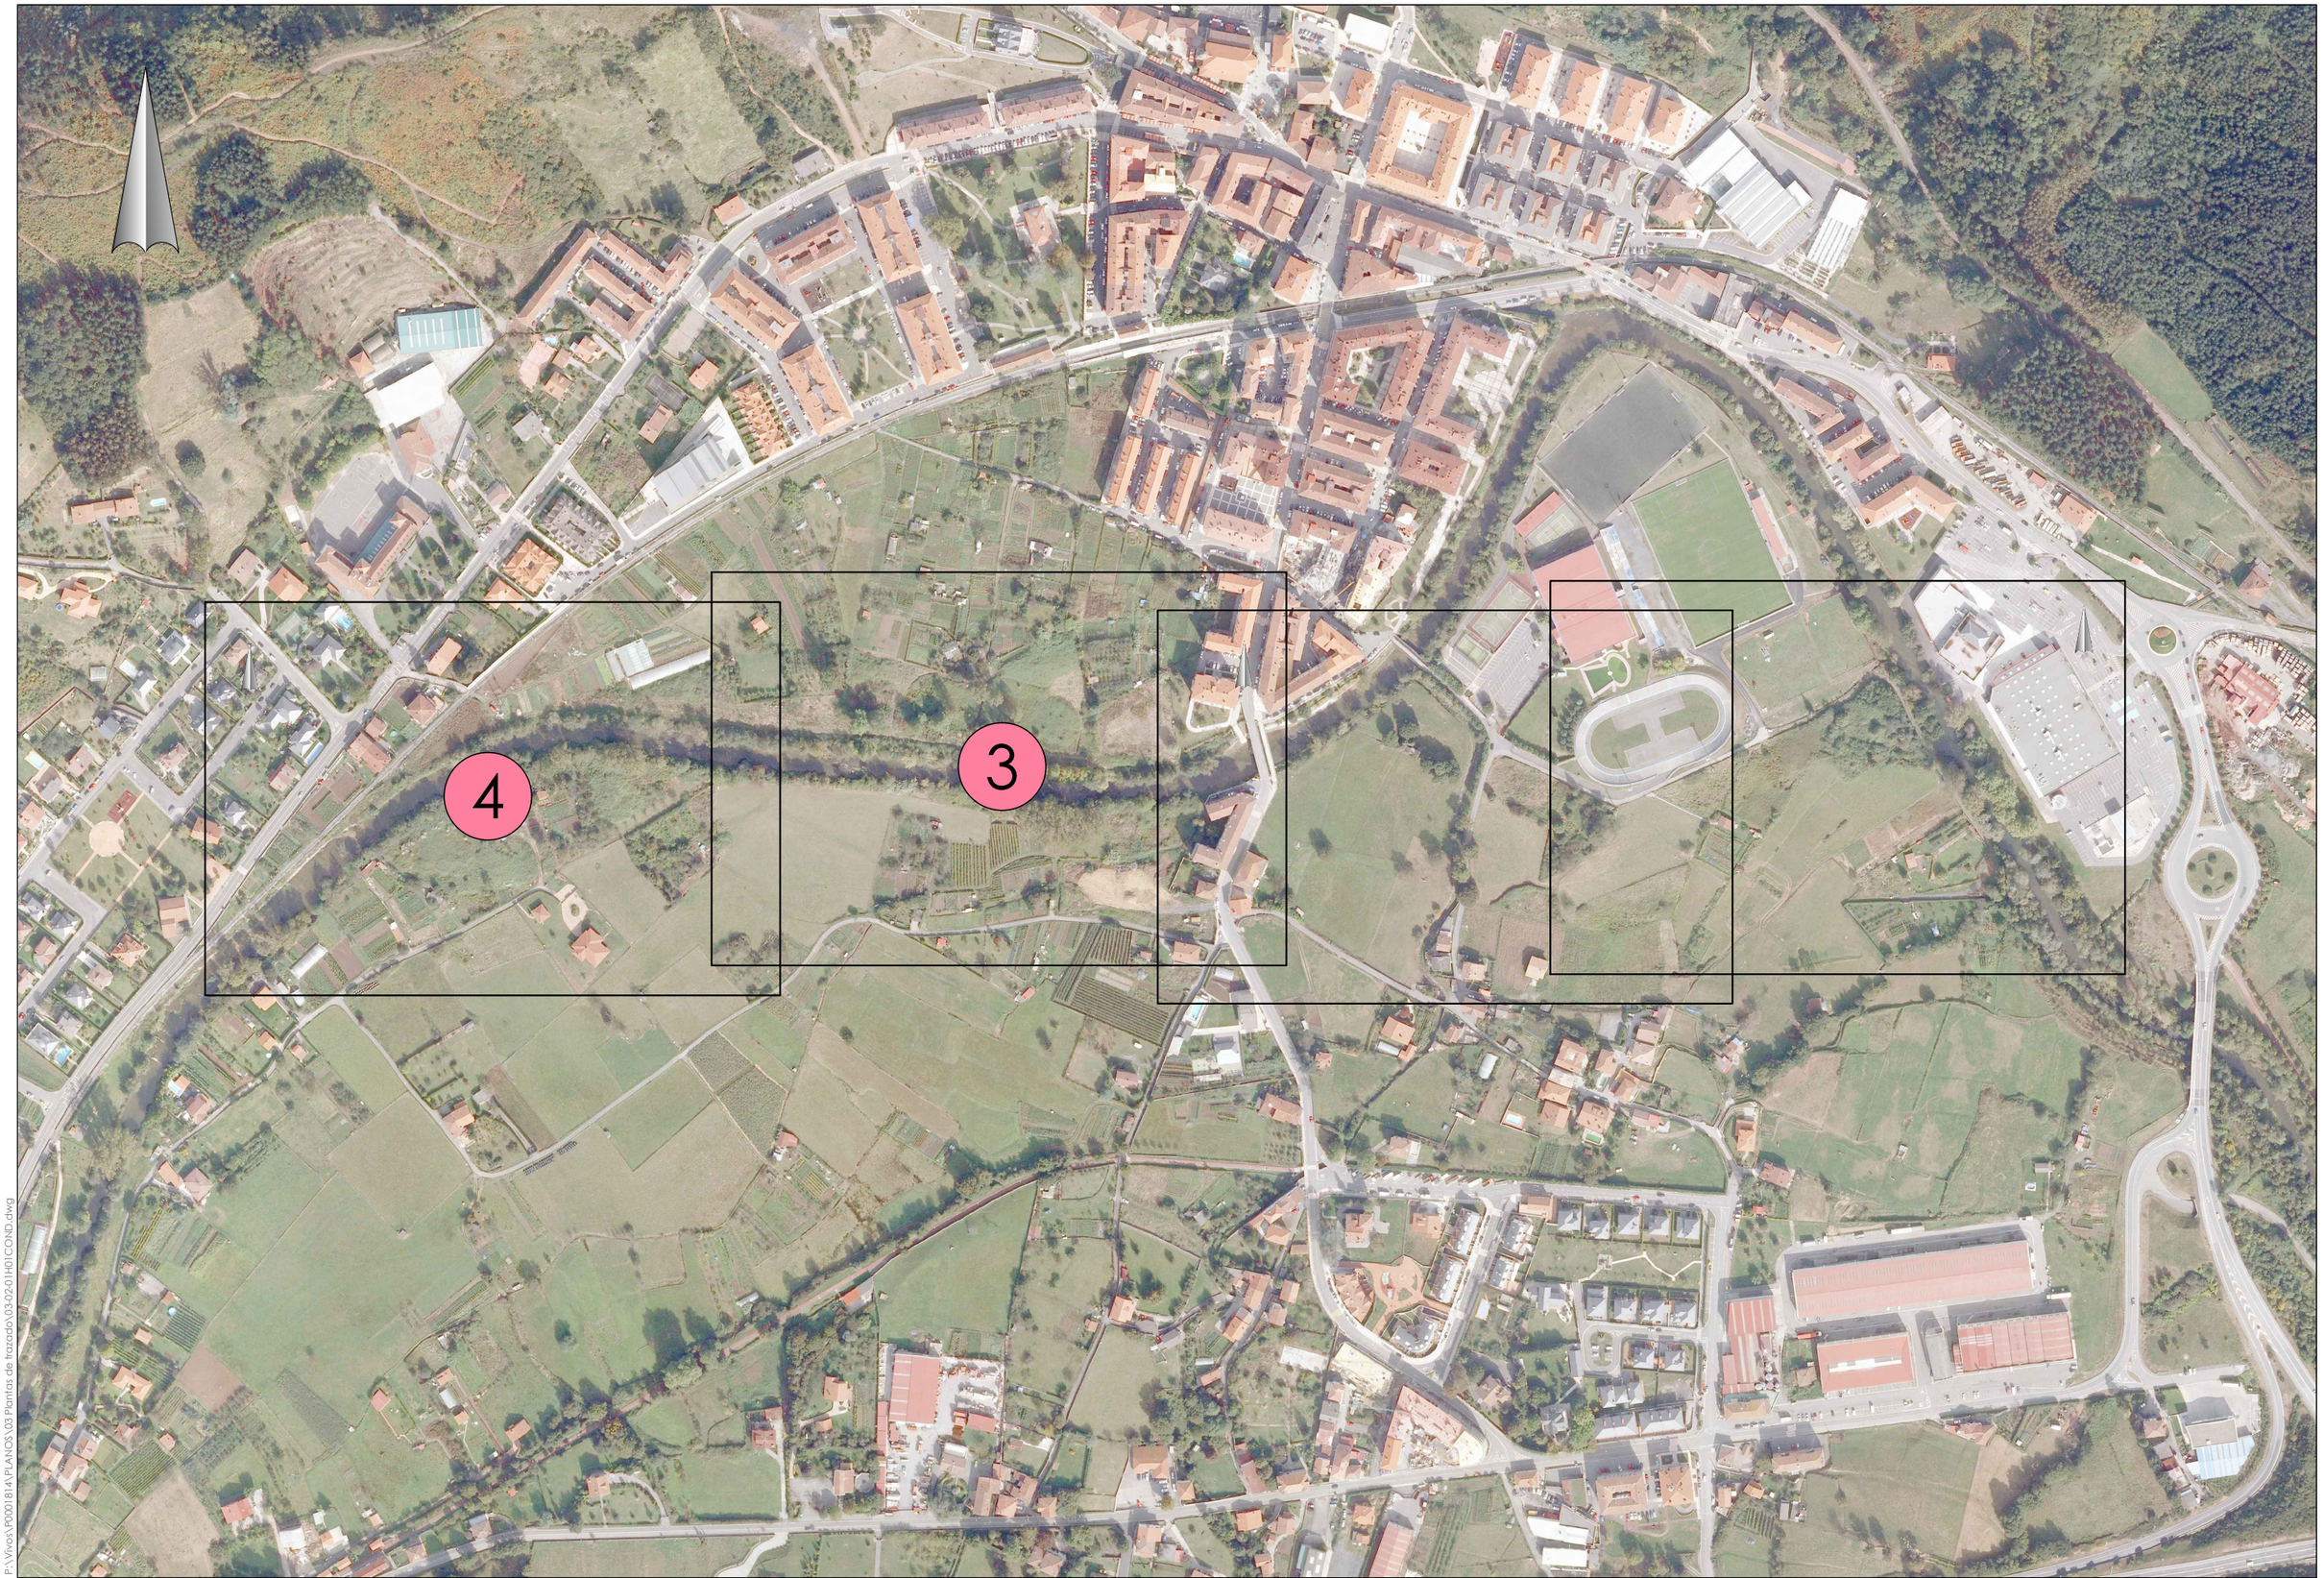


P:\Vivos\P0001814\PLANOS\03 Plantas de trazado\03-02-01H01COND.dwg

ura ur agentzia agencia vasca del agua	*aholkularia* consultor Pedro Agirremota Corbera FULCRUM	*proiekto zuzendaria* director del proyecto Alvaro San Cristóbal	*egitamuaren titulua* DEFENSA CONTRA INUNDACIONES DEL RIO KADAGUA A SU PASO POR MIMETIZ, EN EL MUNICIPIO DE ZALLA (BIZKAIA) titulo del proyecto	*data* Febrero 2015 fecha	*eskala (k)* 1/2000 original en A-1 escala (s)	*izendura* plantas de trazado ampliación del río Kadagua en el barrio del Carmen conductor de hojas designación	*z bka* 3.2.1 nº	_1_ *tik* _1_ *orria* hoja _1_ de _1_