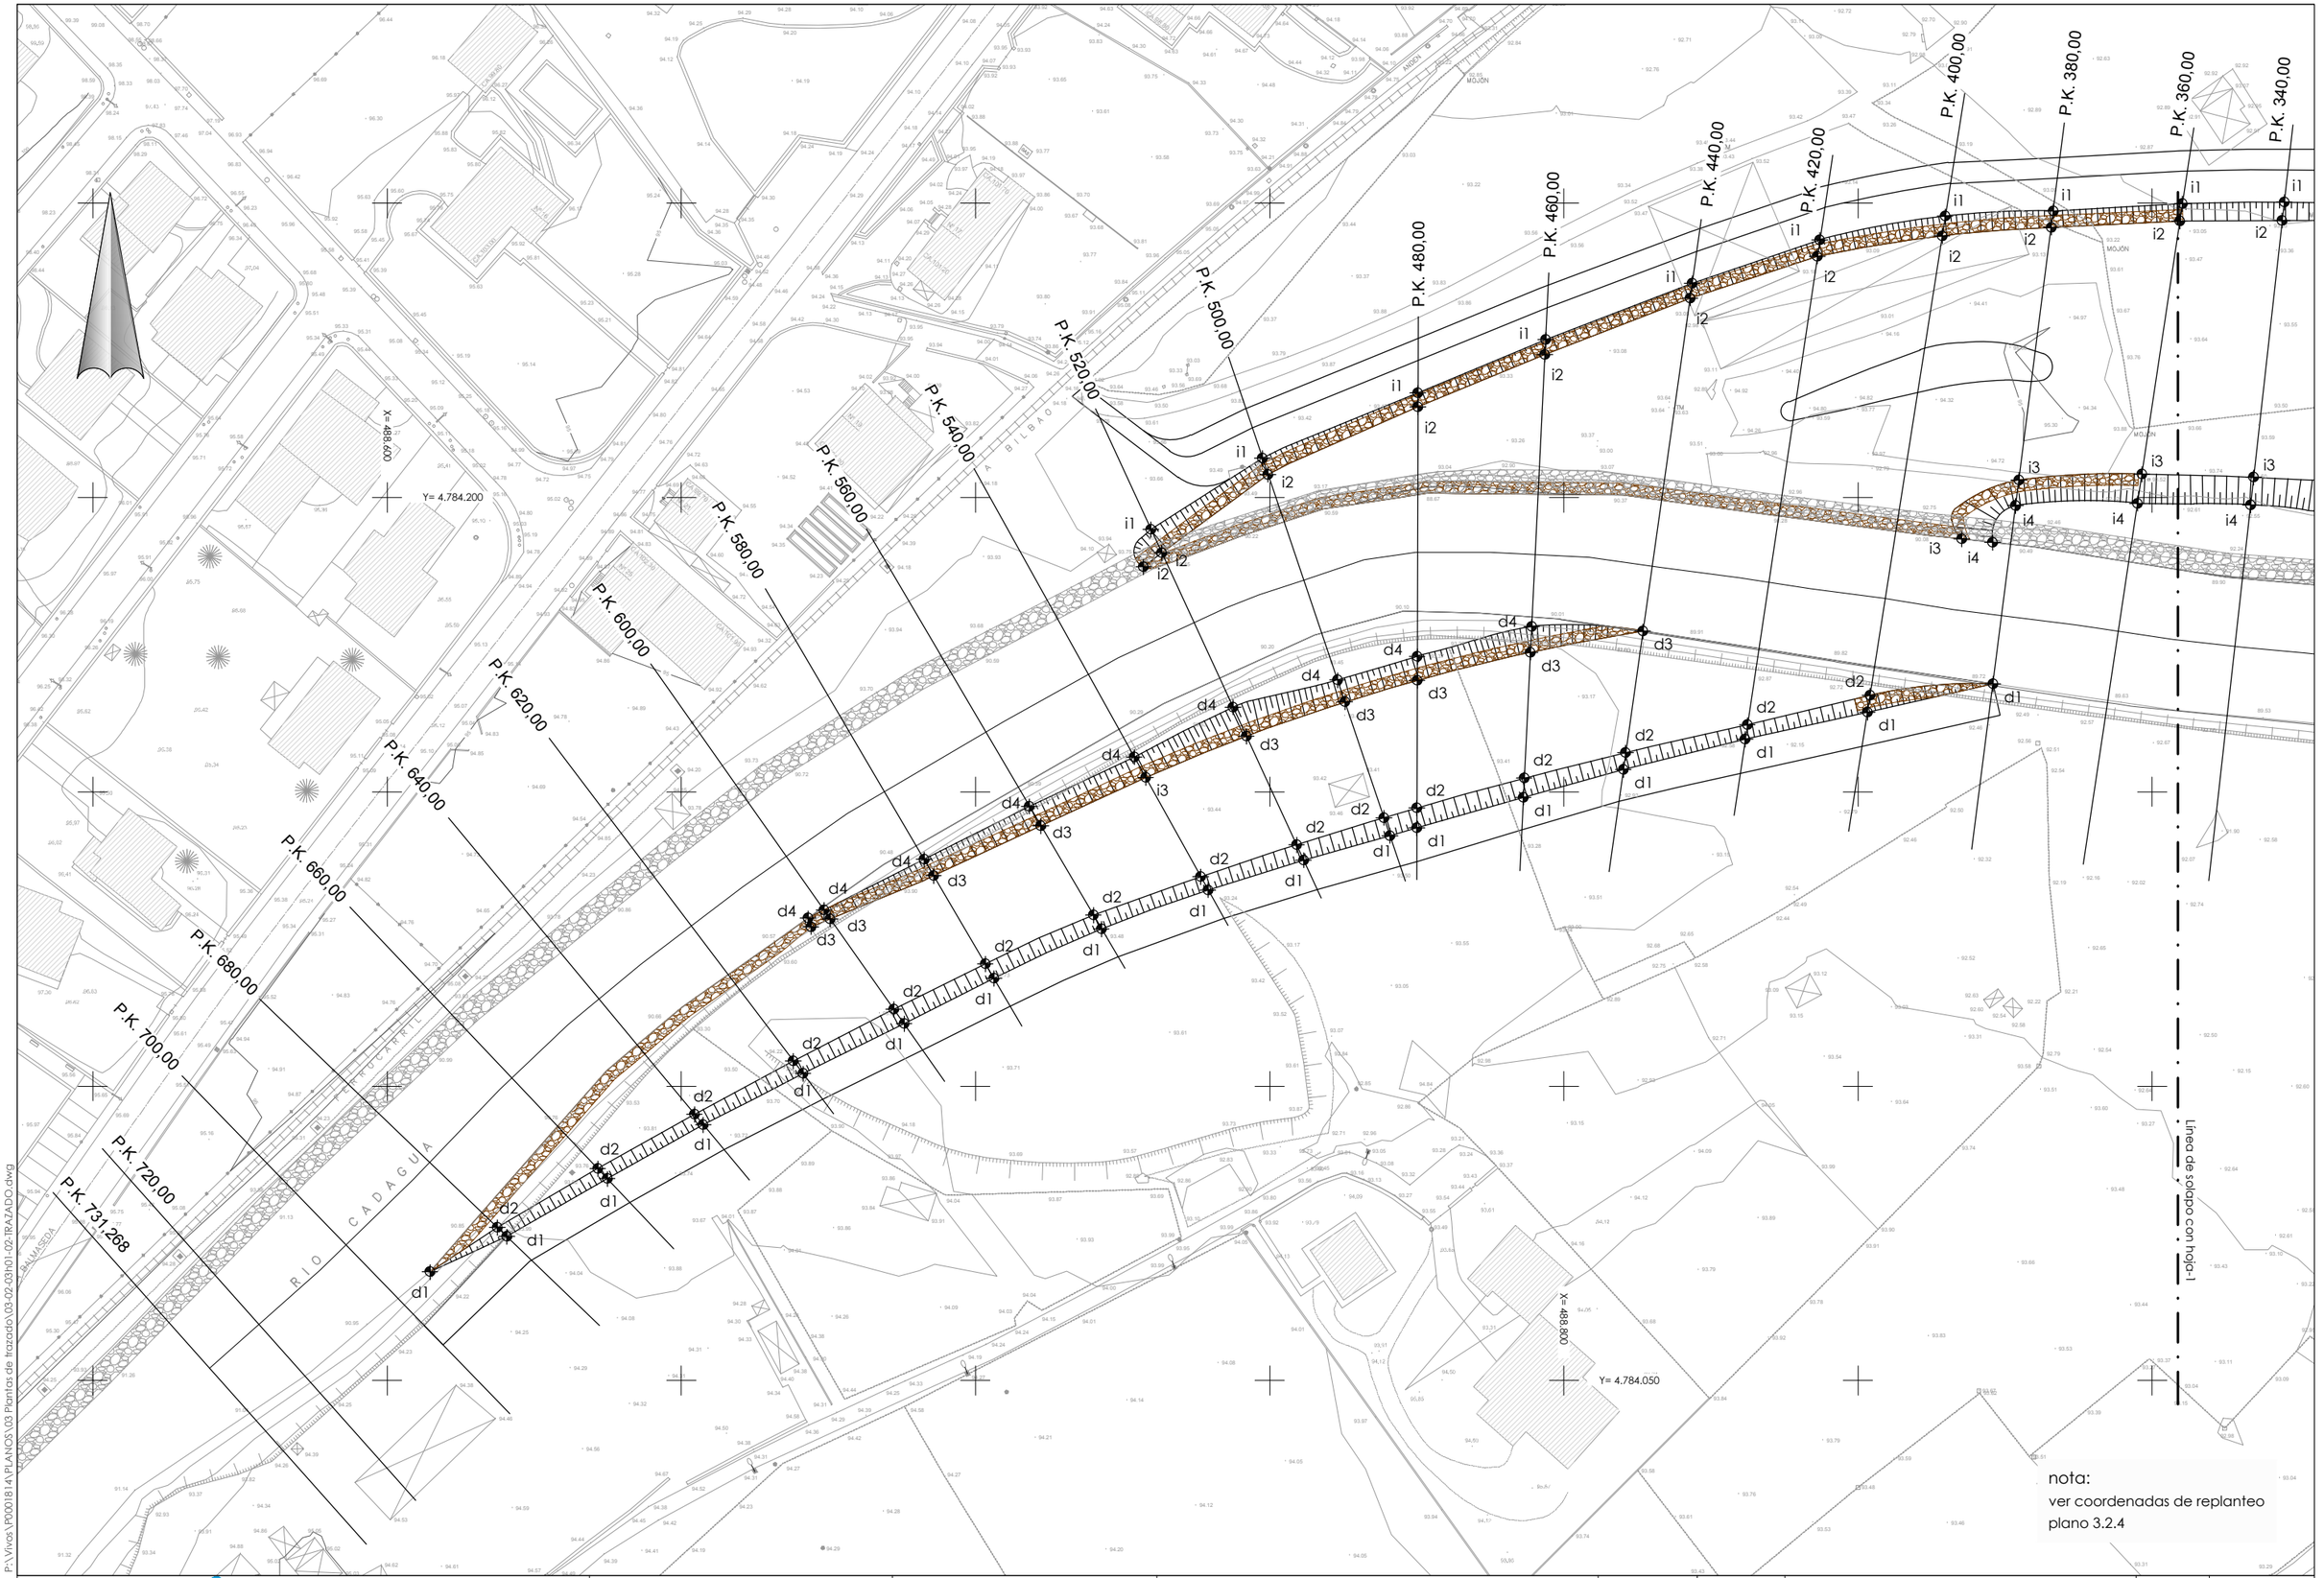


P:\Vivos\P000181-4\PLANOS\03 Plantas de trazado\03-02-03h01-02-TRAZADO.dwg

ura ur agentzia agencia vasca del agua	aholkularia / consultor: Pedro Aguirremota Corbera — FULCRUM	proiekto zuzendaria / director del proyecto: Alvaro San Cristóbal	egitamuaren titulua / título del proyecto: DEFENSA CONTRA INUNDACIONES DEL RIO KADAGUA A SU PASO POR MIMETIZ, EN EL MUNICIPIO DE ZALLA (BIZKAIA)	data / fecha: Febrero 2015	eskala (k) / original en A-1 escala (s): 1/500	izendura / designación: plantas de trazado ampliación del río Kadagua en el barrio del Carmen plantas generales de trazado hoja 4	z bka / nº: 3.2.3	_2_ tik _2_ orria / hoja _2_ de _2_