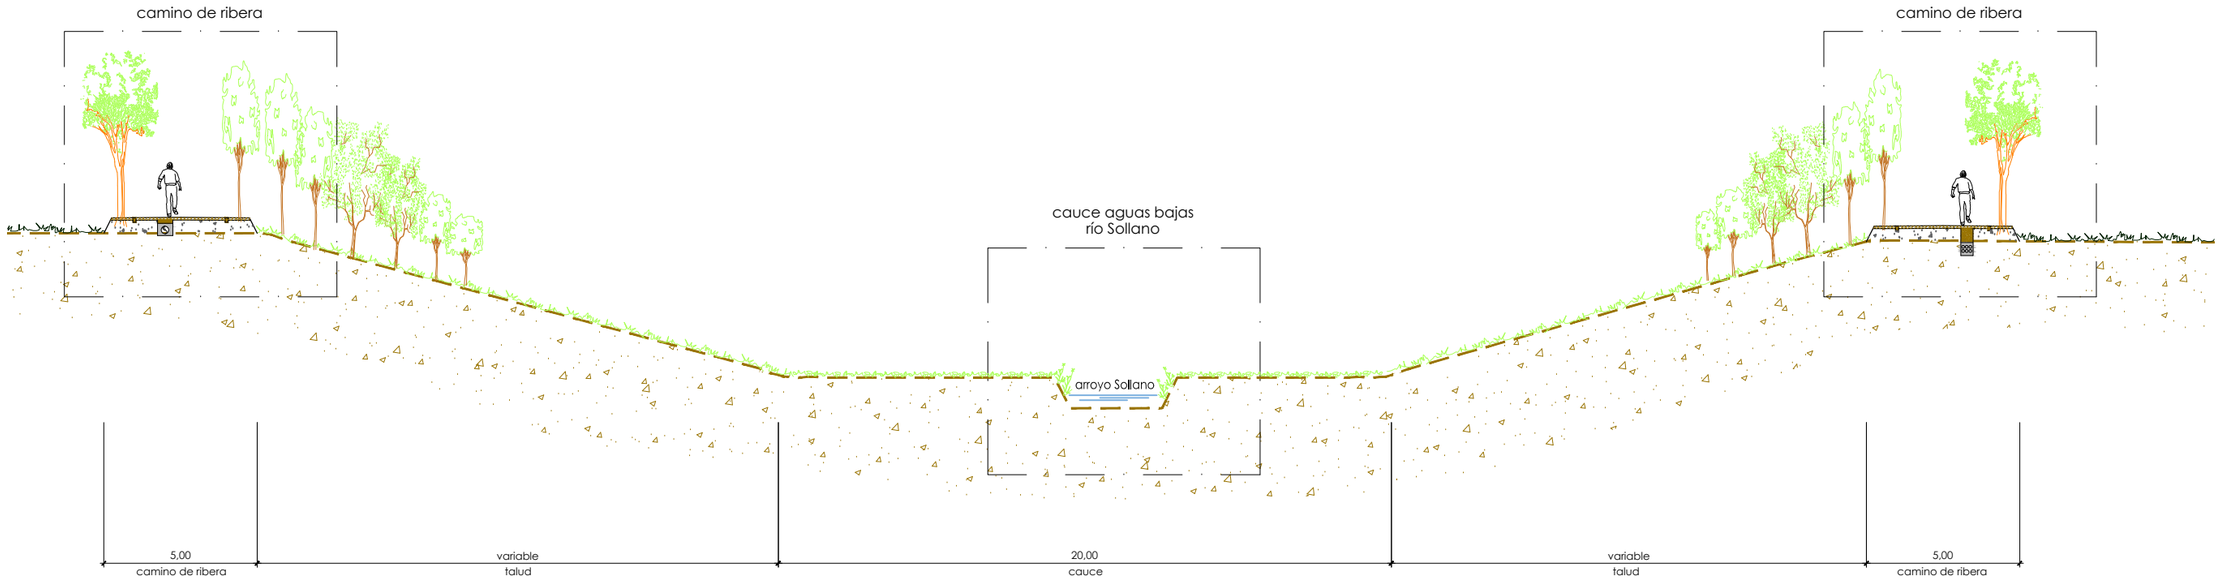
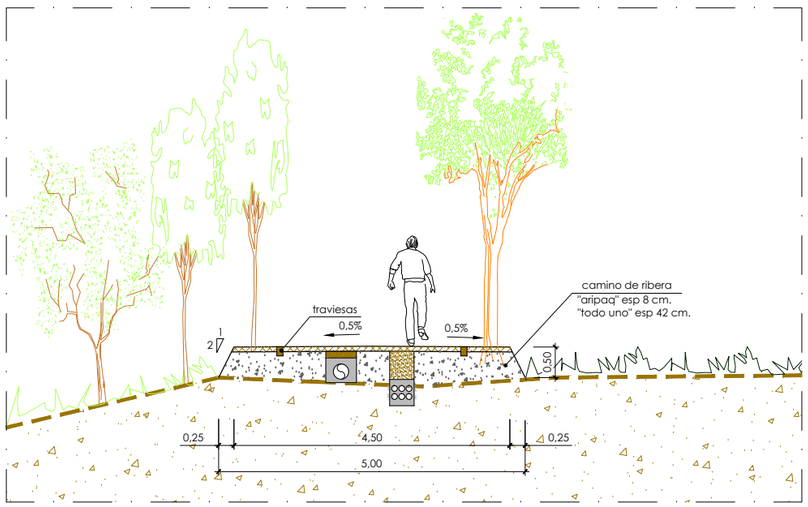
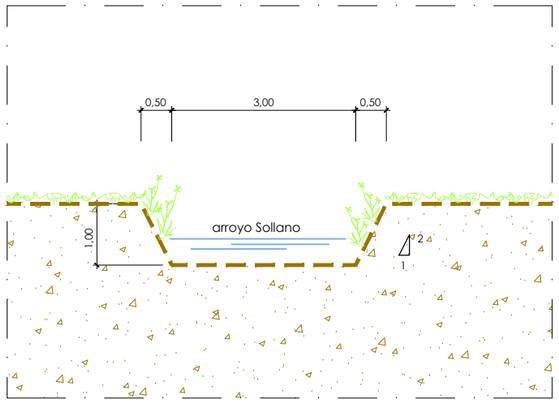


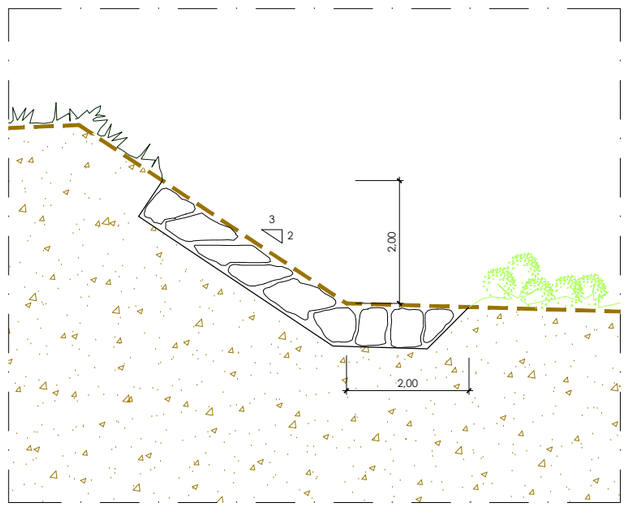

sección tipo en el tramo corta de Aretxaga
escala 1/100




detalle camino de ribera
escala 1/50




cauce aguas bajas
río Sollano
escala 1/50




detalle escollera de protección
escala 1/50

P:\Vivos\P0001814\PLANOS\04 Secciones tipo\04h01SECC.dwg

| | | | | | | | |
|---|---|---|---|---|---|---|---|
| ura ur agentzia agencia vasca del agua | *aholkularia* consultor Pedro Agirremota Corbera FULCRUM | *proiekto zuzendaria* Alvaro San Cristóbal director del proyecto | *egitamuaren titulua* DEFENSA CONTRA INUNDACIONES DEL RIO KADAGUA A SU PASO POR MIMETIZ, EN EL MUNICIPIO DE ZALLA (BIZKAIA) titulo del proyecto | *data* Febrero 2015 fecha | *eskala (k)* indicadas original en A-1 escala (s) | *izendura* sección tipo corta de aretxaga designación | z bka 4 nº | _2_ tik _1_ orria hoja _1_ de _2_ |