




sección tipo en el tramo de aguas arriba "puente del Charco"
berma a la izquierda del río Kadagua
escala 1/200

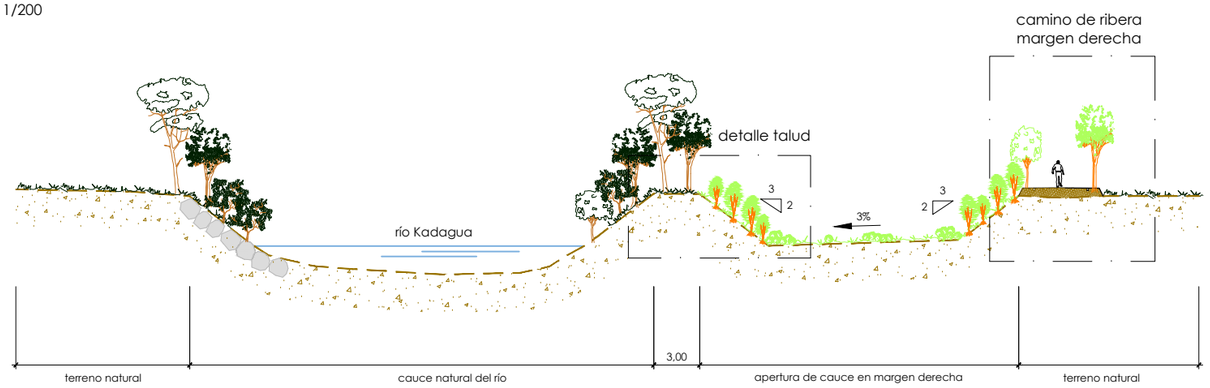

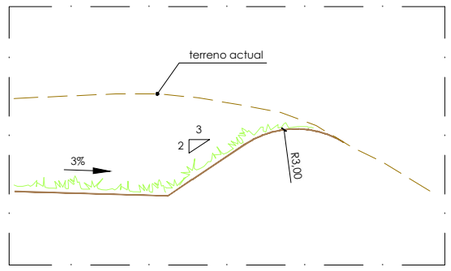


detalle talud
escala 1/50


sección tipo en el tramo de aguas arriba "puente del Charco"
berma a la derecha del río Kadagua
escala 1/200

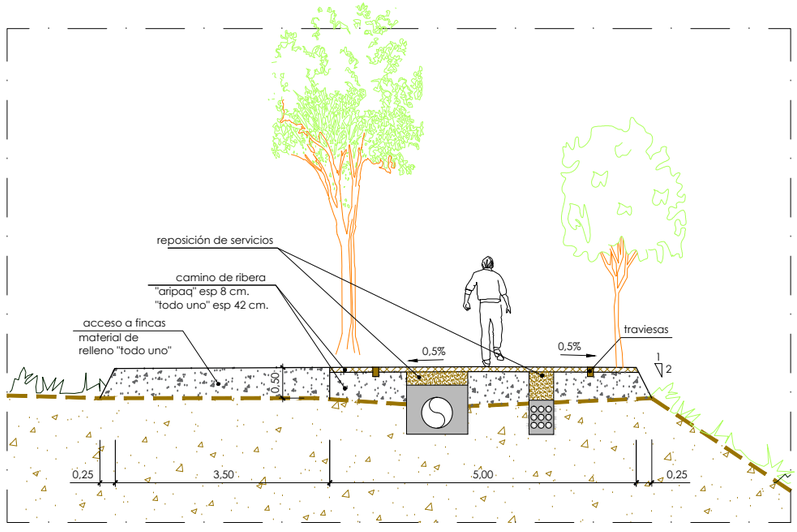

detalle camino de ribera izquierda
escala 1/50

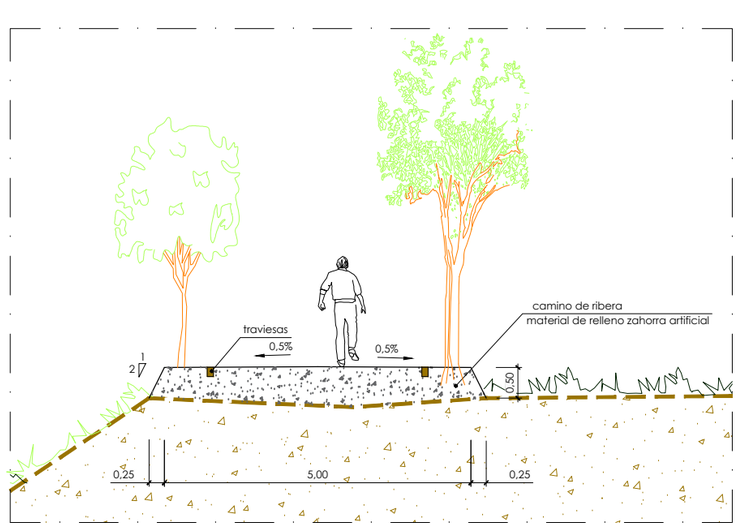

detalle camino de ribera derecha
escala 1/50

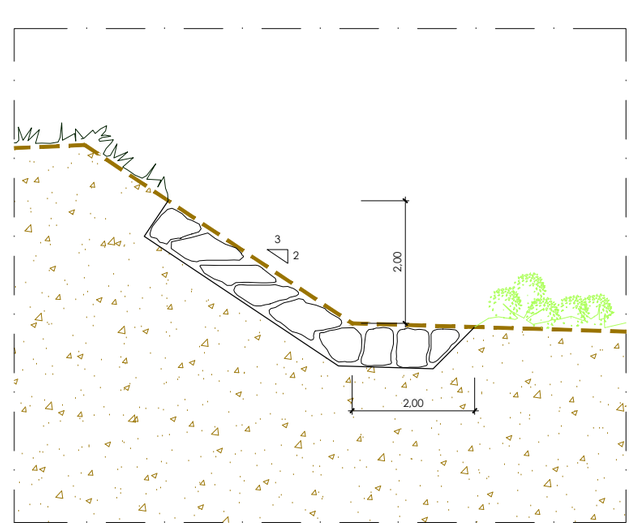

detalle escollera de protección
escala 1/50

P:\Vivos\P0001814\PLANOS\04 Secciones tipo\04h02tscc.dwg

ura ur agentzia agencia vasca del agua	aholkularia / consultor: Pedro Agirremota Corbera (FULCRUM)	proiekto zuzendaria / director del proyecto: Alvaro San Cristóbal	egitamuaren titulua / titulo del proyecto: DEFENSA CONTRA INUNDACIONES DEL RIO KADAGUA A SU PASO POR MIMETIZ, EN EL MUNICIPIO DE ZALLA (BIZKAIA)	data / fecha: Febrero 2015	eskala (k) / escala (s): indicadas, original en A-1	izendura / designación: sección tipo ampliación hidraúlica del río Kadagua en el barrio del Carmen	z bka / nº: 4	2_ tik _2_ orria hoja _2_ de _2_