

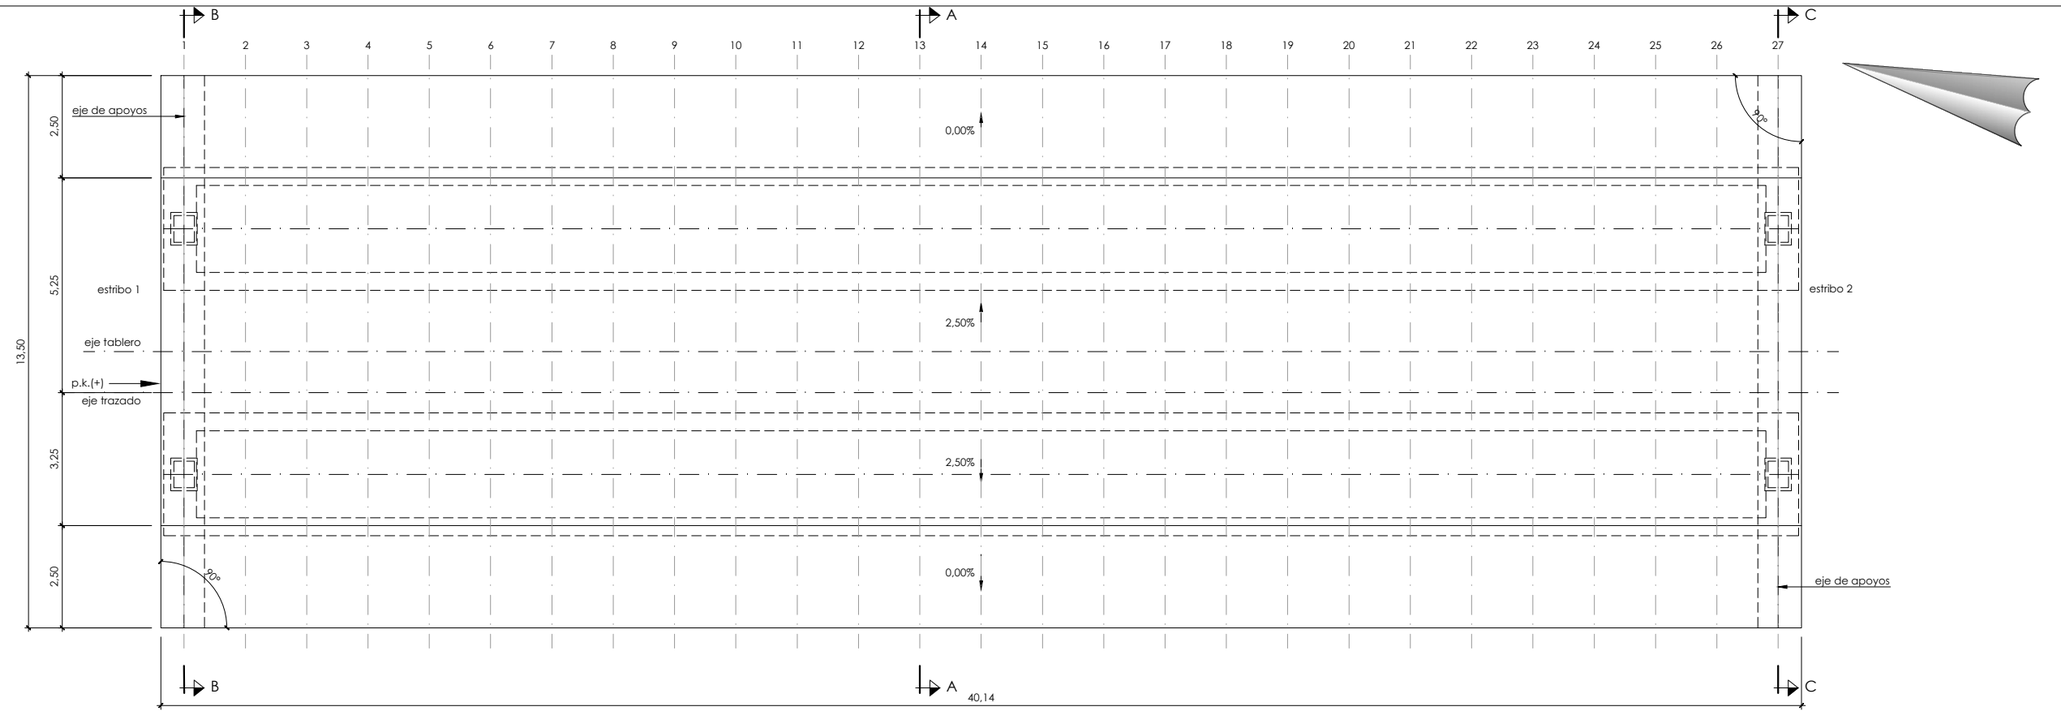



planta
escala: 1/75

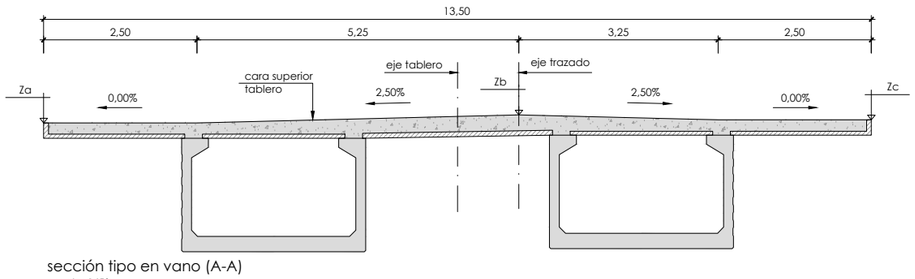

sección tipo en vano (A-A)
escala: 1/50

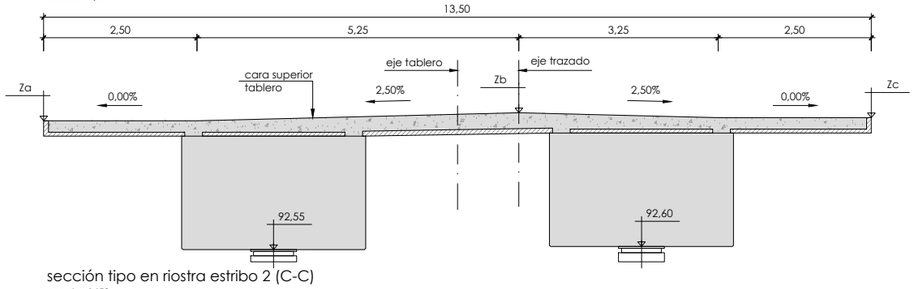

sección tipo en riostra estribo 2 (C-C)
escala: 1/50

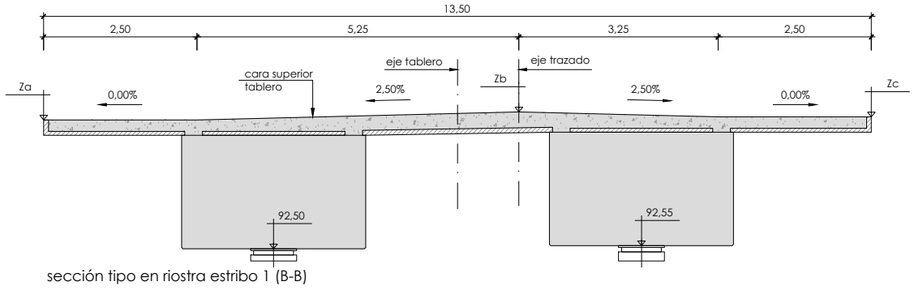

sección tipo en riostra estribo 1 (B-B)
escala: 1/50

replanteo tablero

sección	a			b			c		
	x	y	z	x	y	z	x	y	z
1	489.253,636	4.784.200,944	94,602	489.246,140	4.784.198,978	94,733	489.240,578	4.784.197,519	94,652
2	489.254,017	4.784.199,493	94,716	489.246,521	4.784.197,527	94,847	489.240,959	4.784.196,068	94,766
3	489.254,398	4.784.198,042	94,821	489.246,901	4.784.196,076	94,952	489.241,339	4.784.194,617	94,871
4	489.254,778	4.784.196,591	94,916	489.247,282	4.784.194,625	95,048	489.241,720	4.784.193,166	94,966
5	489.255,159	4.784.195,140	95,003	489.247,662	4.784.193,174	95,134	489.242,100	4.784.191,716	95,053
6	489.255,539	4.784.193,689	95,081	489.248,043	4.784.191,723	95,212	489.242,481	4.784.190,265	95,131
7	489.255,920	4.784.192,239	95,150	489.248,423	4.784.190,272	95,281	489.242,861	4.784.188,814	95,200
8	489.256,300	4.784.190,788	95,209	489.248,804	4.784.188,822	95,341	489.243,242	4.784.187,363	95,259
9	489.256,681	4.784.189,337	95,260	489.249,184	4.784.187,371	95,391	489.243,622	4.784.185,912	95,310
10	489.257,061	4.784.187,886	95,302	489.249,565	4.784.185,920	95,433	489.244,003	4.784.184,461	95,352
11	489.257,442	4.784.186,435	95,335	489.249,945	4.784.184,469	95,466	489.244,384	4.784.183,010	95,385
12	489.257,822	4.784.184,984	95,359	489.250,326	4.784.183,018	95,490	489.244,764	4.784.181,559	95,409
13	489.258,203	4.784.183,533	95,373	489.250,706	4.784.181,567	95,505	489.245,145	4.784.180,108	95,423
14	489.258,583	4.784.182,082	95,379	489.251,087	4.784.180,116	95,510	489.245,525	4.784.178,657	95,429
15	489.258,964	4.784.180,631	95,376	489.251,468	4.784.178,665	95,507	489.245,906	4.784.177,206	95,426
16	489.259,345	4.784.179,180	95,364	489.251,848	4.784.177,214	95,495	489.246,286	4.784.175,755	95,414
17	489.259,725	4.784.177,729	95,342	489.252,229	4.784.175,763	95,474	489.246,667	4.784.174,304	95,392
18	489.260,106	4.784.176,278	95,312	489.252,609	4.784.174,312	95,443	489.247,047	4.784.172,854	95,362
19	489.260,486	4.784.174,827	95,273	489.252,990	4.784.172,861	95,404	489.247,428	4.784.171,403	95,323
20	489.260,867	4.784.173,377	95,225	489.253,370	4.784.171,410	95,356	489.247,808	4.784.169,952	95,275
21	489.261,247	4.784.171,926	95,167	489.253,751	4.784.169,959	95,299	489.248,189	4.784.168,501	95,217
22	489.261,628	4.784.170,475	95,101	489.254,131	4.784.168,509	95,232	489.248,569	4.784.167,050	95,151
23	489.262,008	4.784.169,024	95,026	489.254,512	4.784.167,058	95,157	489.248,950	4.784.165,599	95,076
24	489.262,389	4.784.167,573	94,942	489.254,892	4.784.165,607	95,073	489.249,331	4.784.164,148	94,992
25	489.262,769	4.784.166,122	94,848	489.255,273	4.784.164,156	94,980	489.249,711	4.784.162,697	94,898
26	489.263,150	4.784.164,671	94,746	489.255,653	4.784.162,705	94,878	489.250,092	4.784.161,246	94,796
27	489.263,530	4.784.163,220	94,642	489.256,034	4.784.161,254	94,773	489.250,472	4.784.159,795	94,692

P:\Vivos\P0001814\PLANOS\06 Obras de fabrica\06011N2puen.dwg

ura ur agentzia agencia vasca del agua	aholkularia / consultor: Pedro Aguirremota Corbera	proiekto zuzendaria / director del proyecto: Alvaro San Cristóbal	egitamuaren titulua / título del proyecto: DEFENSA CONTRA INUNDACIONES DEL RIO KADAGUA A SU PASO POR MIMETIZ, EN EL MUNICIPIO DE ZALLA (BIZKAIA)	data / fecha: Febrero 2015	eskala (k) / escala (s): 1/75 original en A-1	izendura / designación: obras de fabrica puente el Charco tablero. replanteo	z bka / nº: 6.1	14 tik 2 orria / hoja 2 de 14