
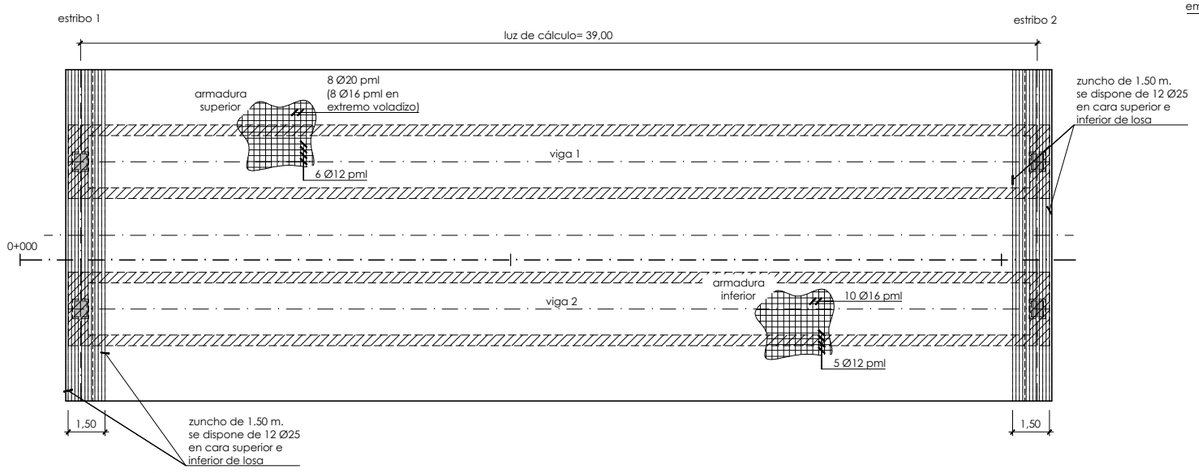


armadura de losa. planta

escala: 1/125

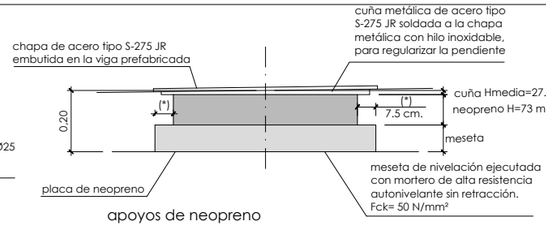

apoyos de neopreno


s/e

nota (I): - Mesetas de mortero de alta resistencia sin retracción.
- La dimensión de la meseta (*) 7.5 cm por cada lado a la placa de neopreno.

importante: - Cara superior plana y horinzontal en las dos direcciones. Acabado superficial con rugosidad fina.


nota (II): - No montar los neoprenos en seco.
- Extender una capa de lechada con consistencia plastica-fluida de espesor 0.5-1 cm., sobre la meseta de nivelación al colocar el apoyo.
- Acabado el montaje de la viga limpiar el entorno del neopreno, para dejar libertad de distorsión horizontal al mismo.

nota (III): - Dado que las vigas prefabricadas tendrán una contraflecha en el instante del montaje, será necesario disminuir la cota teorica de las mesetas de apoyo:
-vano: 2 cm.

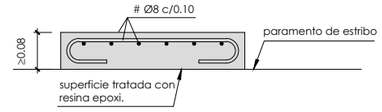


detalle de armado de meseta

s\e

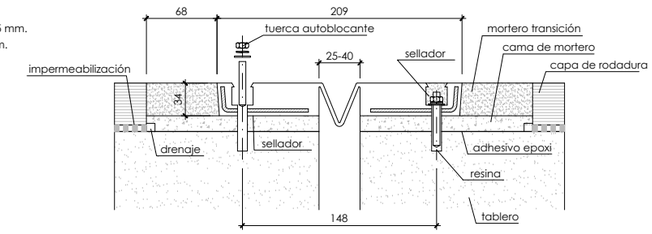


junta dilatación tipo Transflex B-7 ó similar

s/e

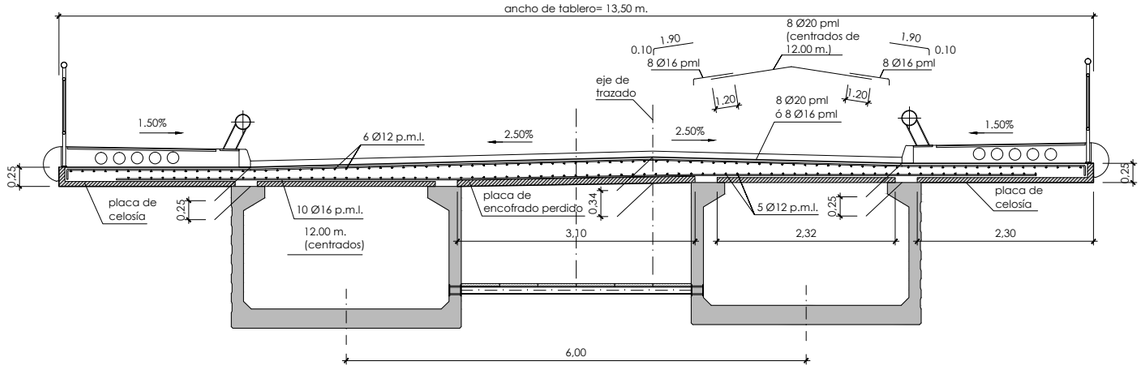


armadura de losa. sección transversal

escala: 1/40

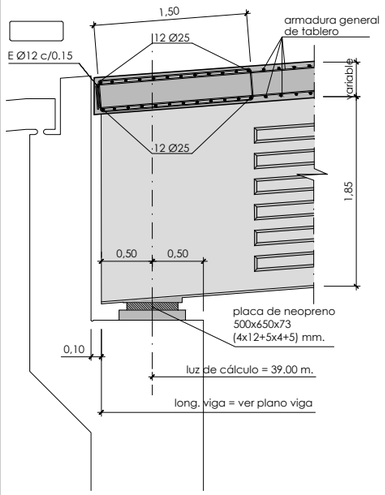


sección en estribo 1

escala: 1/30

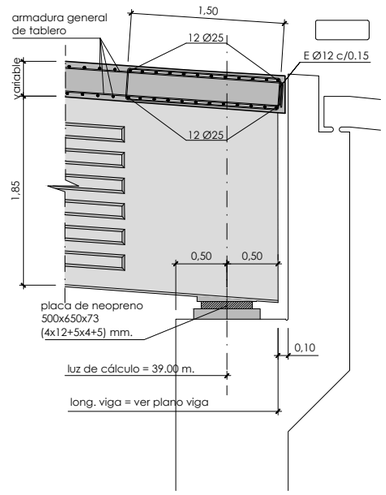


sección en estribo 2

escala: 1/30

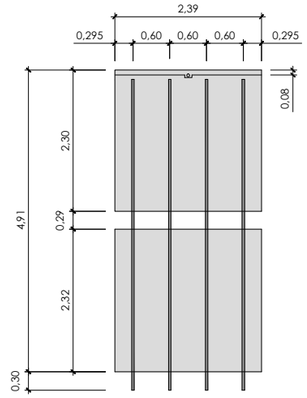


planta tipo prelosa celosía

escala: 1/50

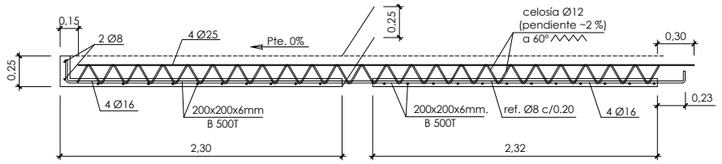


alzado tipo prelosa celosía

escala: 1/25

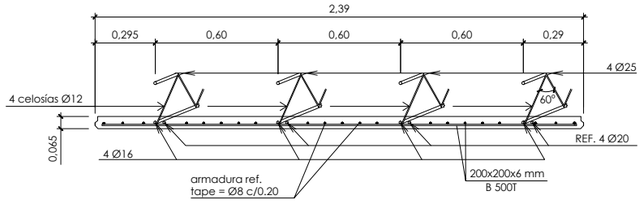


sección tipo prelosa celosía

escala: 1/15

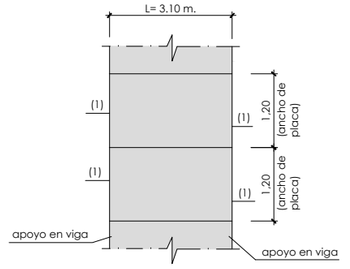

(1)-cara de la placa cortada en fábrica con disco.

sección A-A

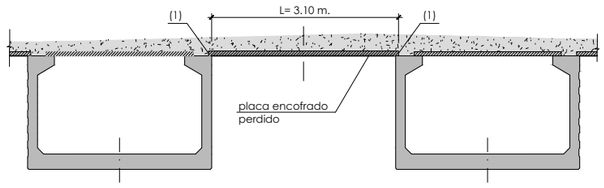

detalle placas encofrado perdido

planta

características de los materiales y niveles de control						
material	elementos		calidad	nivel de control	coeficiente de seguridad	recubrimientos armadura (mm.)
hormigón	vigas		HP-60/AC/12/IIa	estadístico	γ_c = 1,50	25
	prelosa		HA-40/AC/12/IIa		γ_c = 1,50	20
	losa		HA-30/B/20/IIa		γ_c = 1,50	35
acero	pasivo	prefabricado	B 500 S	normal	γ_s = 1,15	
		"in situ"	B 500 S		γ_s = 1,15	
	activo	prefabricado	cordones Y1860S7		γ_s = 1,15	
		"in situ"	cordones Y1860S7		γ_s = 1,15	
ejecución	todos los elementos			intenso	según instrucción	
vida util del proyecto tg = 100 años						

notas: -La relación agua/cemento máxima utilizada y el mínimo contenido de cemento se ajustara a lo indicado en la tabla 37.3.2.a de la EHE-08.
-El tipo de cemento considerado es CEM-I.
-Todos los elementos autocompactantes pueden ser sustituidos por hormigón convencional con consistencia fluida (s).

P:\Vivos\P0001814\PLANOS\06 Obras de fabrica\0601h03puen.dwg

ura agentzia	*aholkularia* consultor Pedro Aguirremota Corbera	*proiekto zuzendaria* Alvaro San Cristóbal director del proyecto	*egitamuaren titulua* DEFENSA CONTRA INUNDACIONES DEL RIO KADAGUA A SU PASO POR MIMETIZ, EN EL MUNICIPIO DE ZALLA (BIZKAIA) titulo del proyecto	*data* Febrero 2015 fecha	*eskala (k)* indicadas original en A-1 escala (s)	*izendura* obras de fabrica puente el Charco losa. armado designación	z bka 6.1 nº	14 tik 3 orria hoja 3 de 14