fases de hormigonado de losa

(1) Hormigonado de cada vano:


1.1.- Hormigonado de losa en fase I en todo el vano.

1.2.- Hormigonado de losa en fase II en todo el vano.


entre el hormigonado de las fases I y II deberá transcurrir al menos 24 horas y la resistencia del hormigón deberá ser como mínimo fck>175 kg/cm².


Entre el hormigonado de las fases I y II, deberán transcurrir al menos 48 horas ó H > 200 kg/cm² la zona entre vigas se hormigonará en primer lugar y se llevara avanzada con respecto a los vuelos con un desfase ≤ 4.00 m.

hormigonado de losa en fase I:

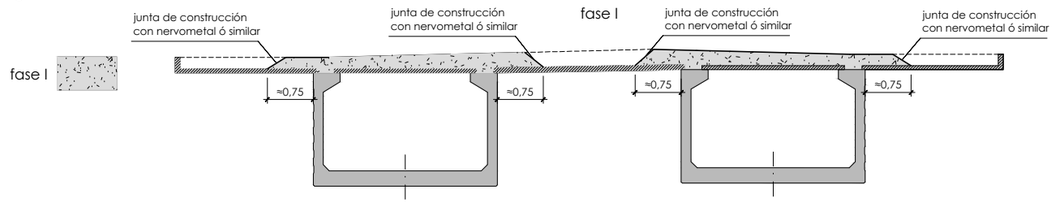


hormigonado de losa en fase II:

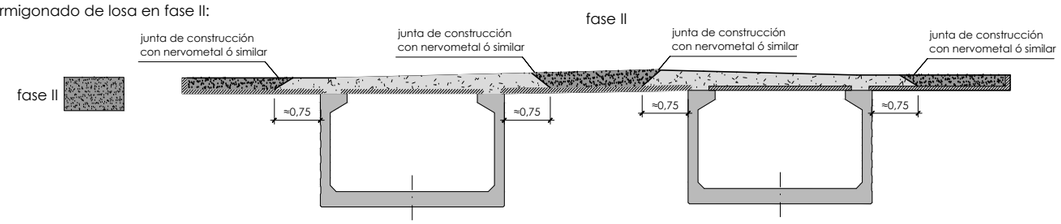

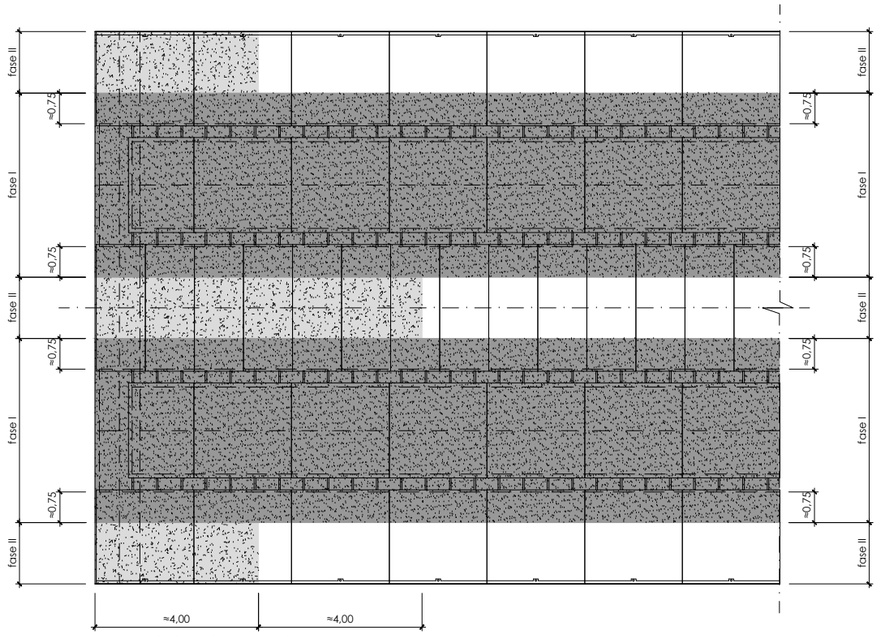

secuencia hormigonado de losa
escala: 1/75

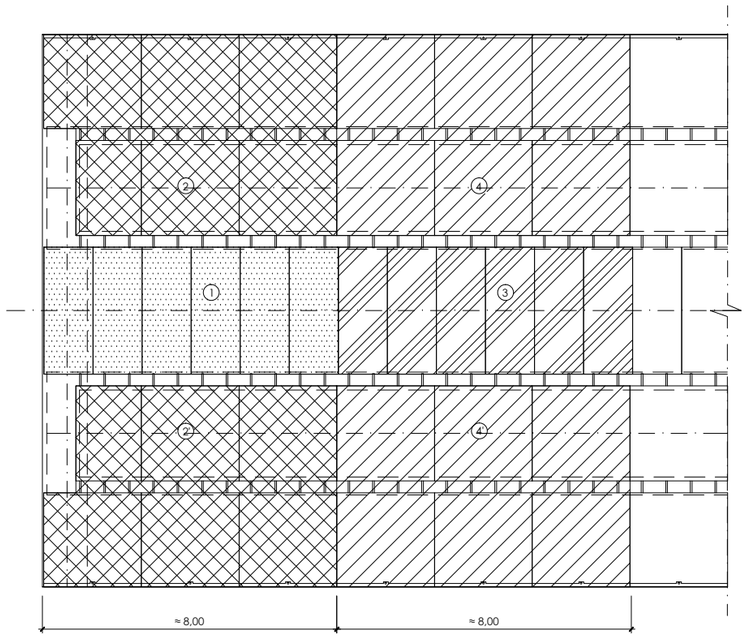

secuencia montaje de placas
escala: 1/75


secuencia montaje de placas

(1) Montaje de placas de encofrado perdido entre vigas, en una longitud en torno a los 8,00 m.


(2) y (2) Montaje de biplacas de tape + vuelo a ambos lados (indistintamente: 1º uno y luego el otro), en una longitud parecida a la fase (1).

(3) Seguir montando las placas de encofrado perdido en otros ~ 8.00 m.

(4) y (4) Seguir montando las biplacas laterales en una longitud parecida a la fase (3).

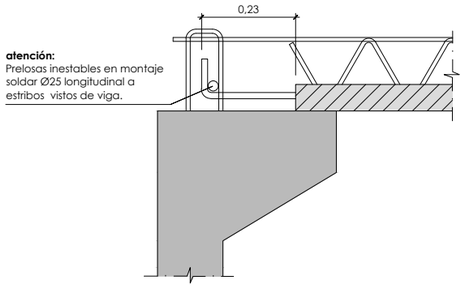


detalle montaje de prelosas
escala: 1/7,5

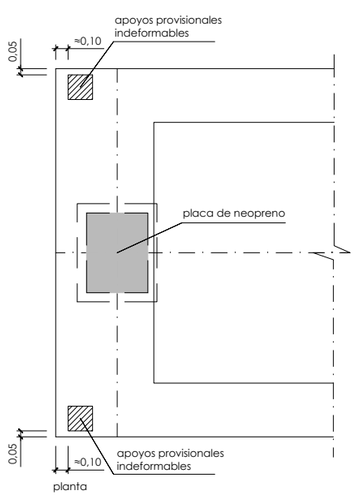

estabilización transversal de vigas
escala: 1/25

nota:
-Durante el montaje de placas y hormigonado de losa se dispondrán dispositivos antivuelco en fondo de viga.

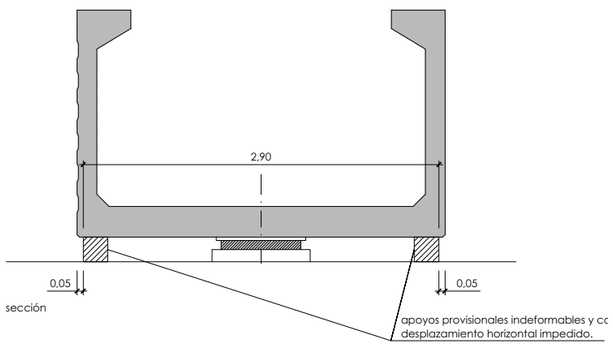

notas:
- Serán indeformables (en ningún caso se emplearán cuñas de madera).
- Se retiraran una vez hormigonada la losa y cuando haya adquirido la resistencia característica exigida.

P:\Vivos\P0001814\PLANOS\06 Obras de fabrica\0601H05puen.dwg

ura ur agentzia agencia vasca del agua	*aholkularia* consultor Pedro Aguirremota Corbera FULCRUM	*proiekto zuzendaria* Alvaro San Cristóbal director del proyecto	*egitamuaren titulua* DEFENSA CONTRA INUNDACIONES DEL RIO KADAGUA A SU PASO POR MIMETIZ, EN EL MUNICIPIO DE ZALLA (BIZKAIA) titulo del proyecto	*data* Febrero 2015 fecha	*eskala (k)* indicadas original en A-1 escala (s)	*izendura* obras de fabrica puente el Charco fases de hormigonado designación	z bka 6.1 nº	14 tik 5 orria hoja 5 de 14