

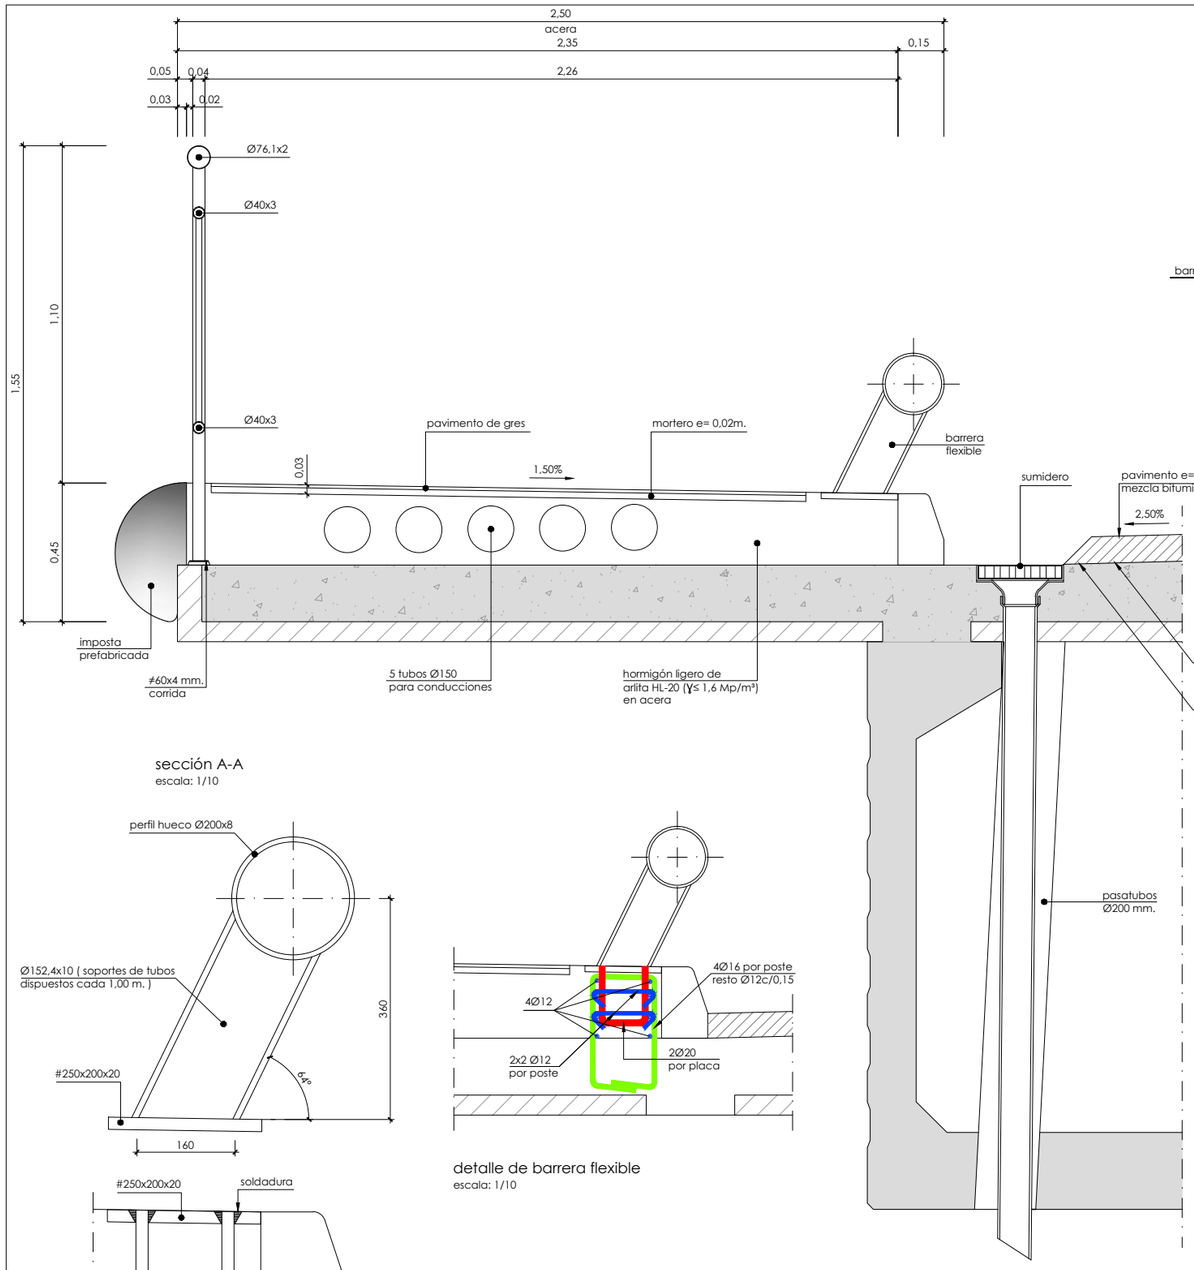


sección A-A
escala: 1/10

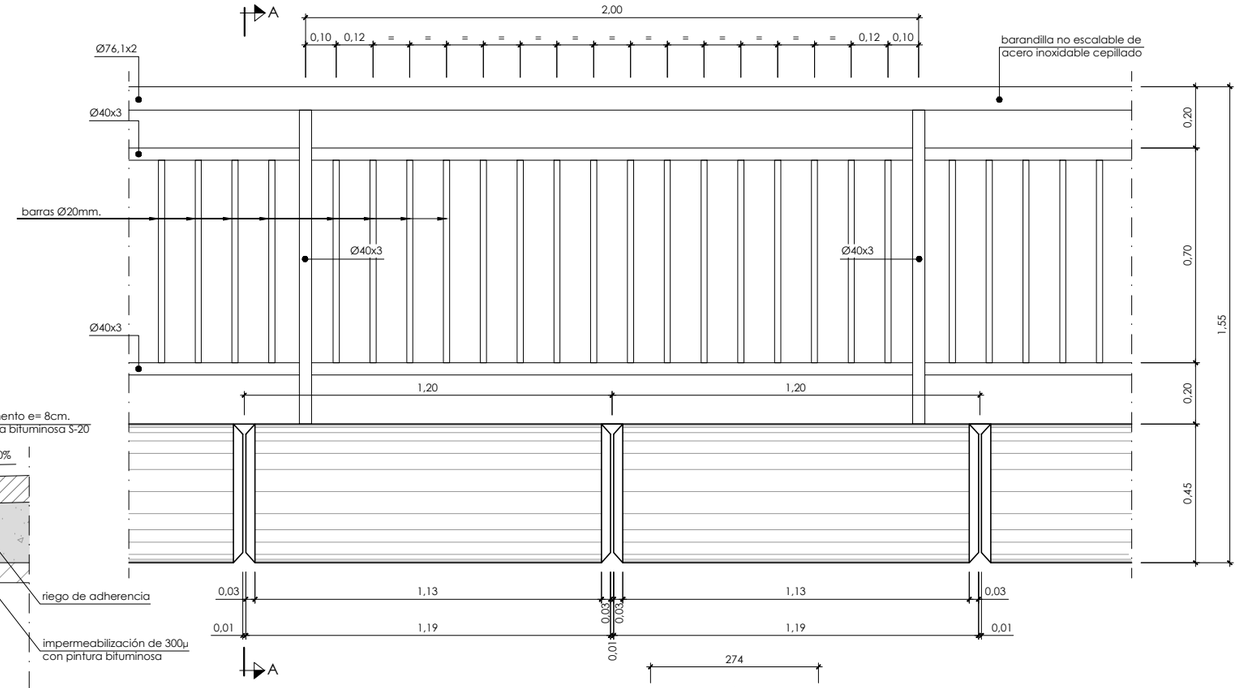


alzado imposta y barandilla
escala: 1/10


detalle de barrera flexible
escala: 1/10

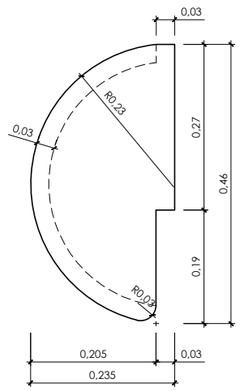


detalle de imposta
escala: 1/5

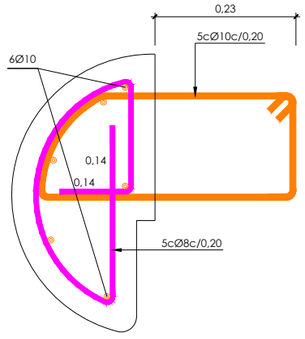


imposta. armado
escala: 1/5

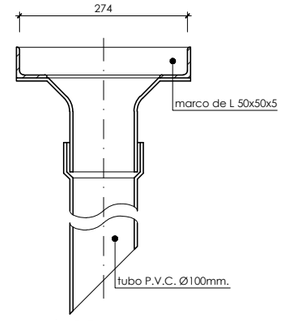


sección B-B
escala: 1/5

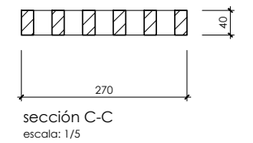


sección C-C
escala: 1/5

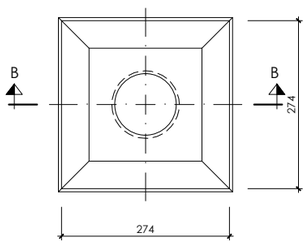


planta sumidero
escala: 1/5

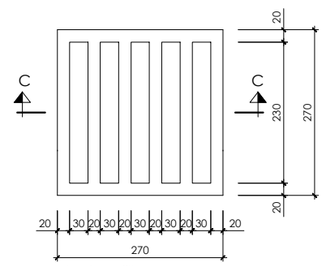


planta rejilla
escala: 1/5

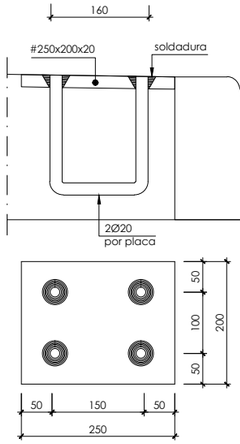


anclaje barrera flexible
escala: 1/5
cotas en mm.

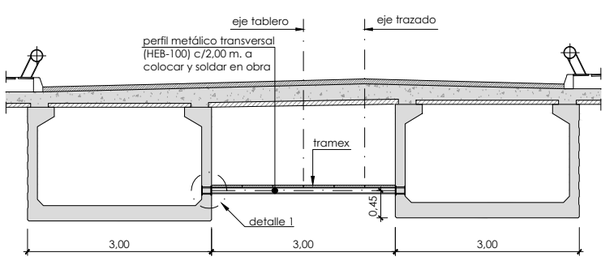

detalle de puntal para soporte
escala 1/50

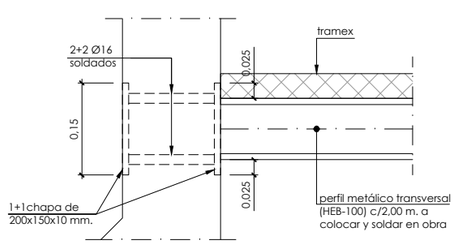

detalle 1
escala: 1/5

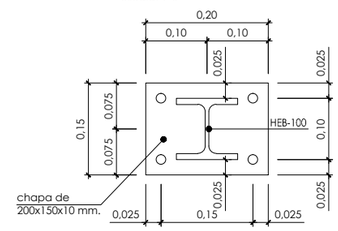

detalle de chapa
escala: 1/5

nota:
- El hormigón de la imposta (HA-35/P/20/IIIa) se fabricara con cemento blanco y árido de color a especificar por la dirección de la obra.
- Tratamiento de terminación de la imposta: chorreado con aire a presión y arena de silice.

P:\Vivos\P0001814\PLANOS\06 Obras de fabrica\0601h14puen.dwg

ura ur agentzia agencia vasca del agua	*aholkularia* consultor: Pedro Aguirremota Corbera, FULCRUM	*proiekto zuzendaria* director del proyecto: Alvaro San Cristóbal	*egitamuaren titulua* DEFENSA CONTRA INUNDACIONES DEL RIO KADAGUA A SU PASO POR MIMETIZ, EN EL MUNICIPIO DE ZALLA (BIZKAIA) — titulo del proyecto	*data* Febrero 2015 — fecha	*eskala (k)* 1/10 — original en A-1 escala (s)	*izendura* obras de fabrica puente el Charco detalles — designación	z bka 6.1 — nº	14 tik 14 orria — hoja 14 de 14