

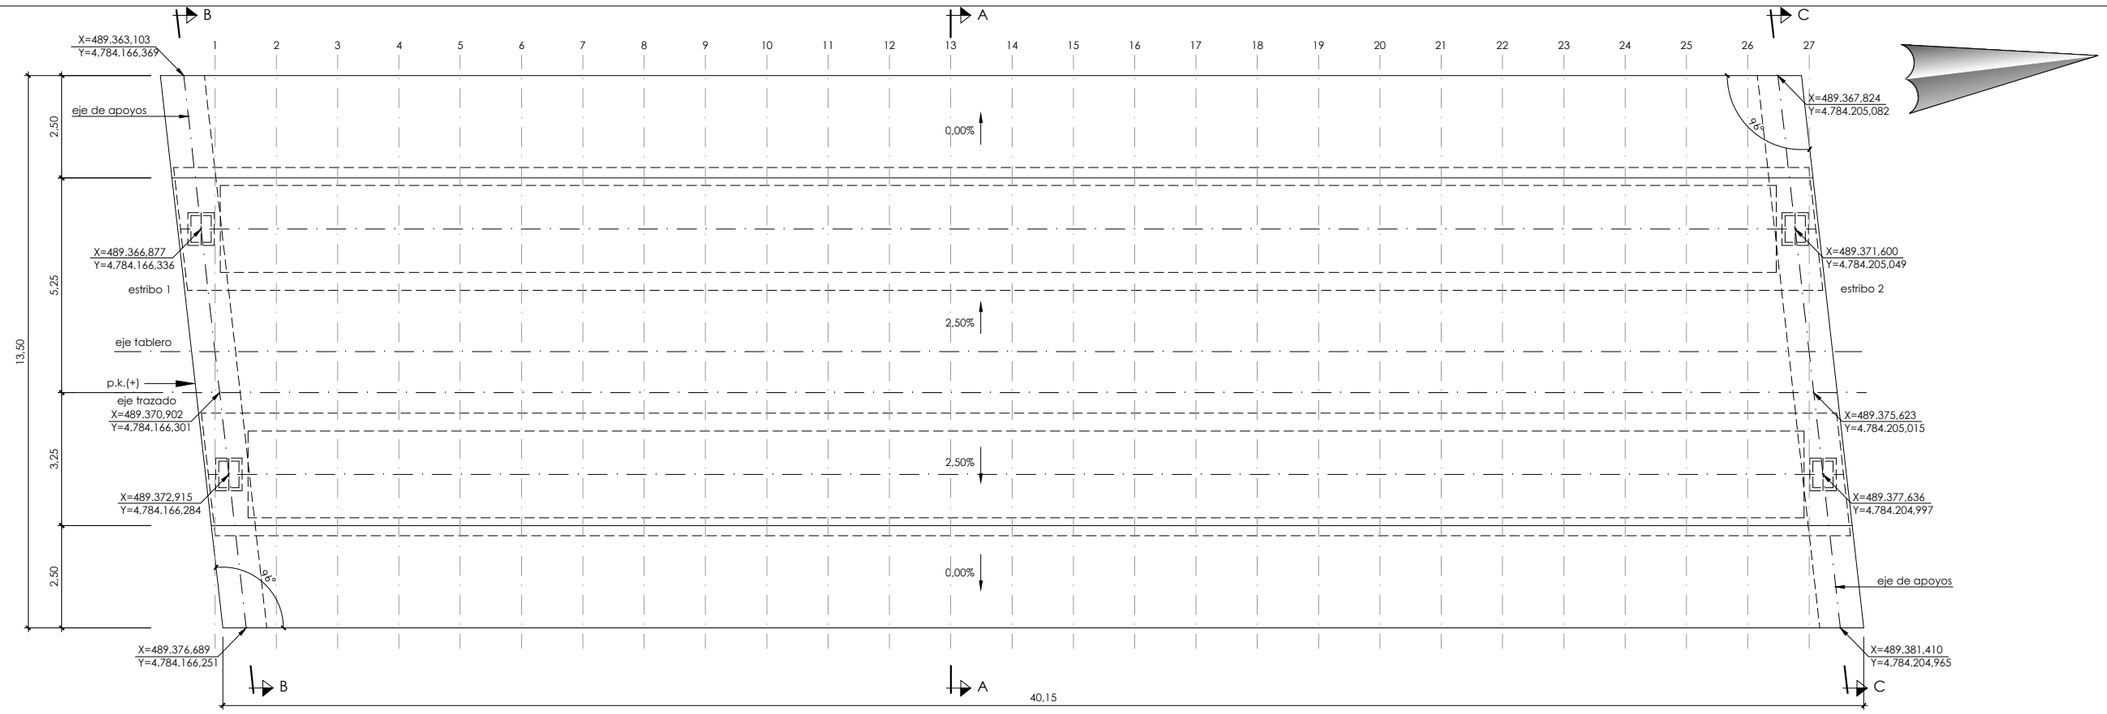



planta
escala: 1/75

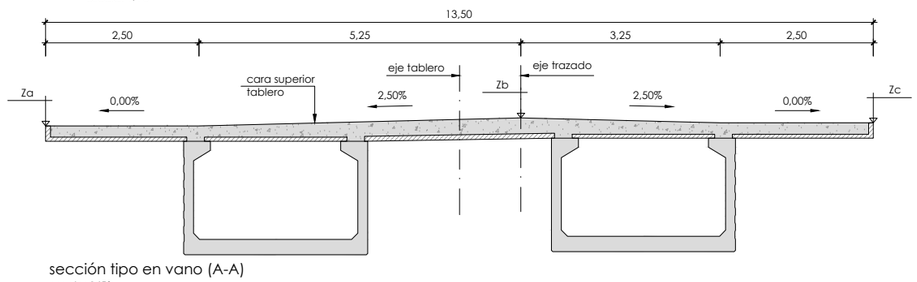

sección tipo en vano (A-A)
escala: 1/50

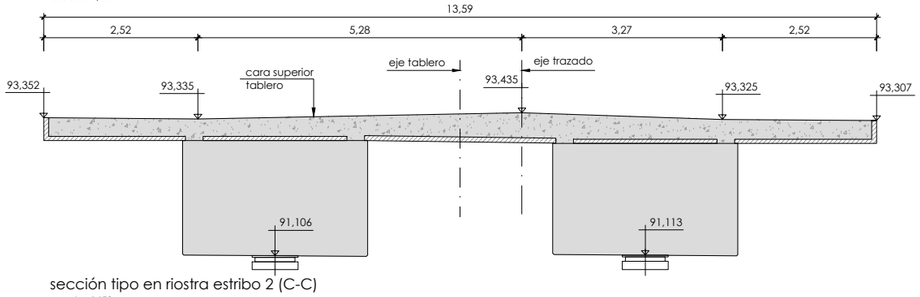

sección tipo en riostra estribo 2 (C-C)
escala: 1/50

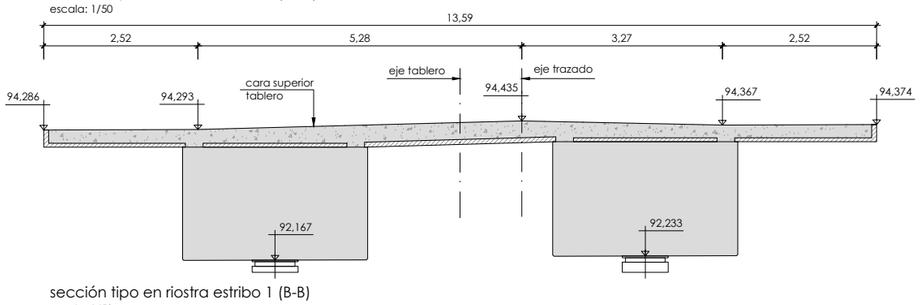

sección tipo en riostra estribo 1 (B-B)
escala: 1/50

replanteo tablero

sección	a			b			c		
	x	y	z	x	y	z	x	y	z
1	489.363,210	4.784.167,243	94,304	489.370,903	4.784.166,305	94,435	-	-	-
2	489.363,391	4.784.168,732	94,341	489.371,084	4.784.167,794	94,472	489.376,792	4.784.167,098	94,391
3	489.363,573	4.784.170,221	94,378	489.371,266	4.784.169,283	94,509	489.376,974	4.784.168,587	94,428
4	489.363,754	4.784.171,710	94,415	489.371,447	4.784.170,772	94,547	489.377,155	4.784.170,076	94,465
5	489.363,936	4.784.173,199	94,452	489.371,629	4.784.172,261	94,584	489.377,337	4.784.171,565	94,502
6	489.364,117	4.784.174,688	94,487	489.371,810	4.784.173,750	94,618	489.377,518	4.784.173,054	94,537
7	489.364,299	4.784.176,177	94,512	489.371,992	4.784.175,239	94,644	489.377,700	4.784.174,543	94,562
8	489.364,480	4.784.177,666	94,529	489.372,173	4.784.176,728	94,660	489.377,881	4.784.176,032	94,579
9	489.364,662	4.784.179,155	94,536	489.372,355	4.784.178,217	94,667	489.378,063	4.784.177,521	94,586
10	489.364,843	4.784.180,644	94,535	489.372,536	4.784.179,706	94,666	489.378,244	4.784.179,010	94,585
11	489.365,025	4.784.182,133	94,524	489.372,718	4.784.181,195	94,655	489.378,426	4.784.180,499	94,574
12	489.365,206	4.784.183,622	94,505	489.372,899	4.784.182,684	94,636	489.378,607	4.784.181,988	94,555
13	489.365,388	4.784.185,110	94,476	489.373,081	4.784.184,173	94,607	489.378,789	4.784.183,477	94,526
14	489.365,569	4.784.186,599	94,439	489.373,262	4.784.185,662	94,570	489.378,970	4.784.184,966	94,489
15	489.365,751	4.784.188,088	94,392	489.373,444	4.784.187,151	94,523	489.379,152	4.784.186,455	94,442
16	489.365,932	4.784.189,577	94,337	489.373,625	4.784.188,640	94,468	489.379,333	4.784.187,944	94,387
17	489.366,114	4.784.191,066	94,272	489.373,807	4.784.190,129	94,403	489.379,515	4.784.189,433	94,322
18	489.366,295	4.784.192,555	94,199	489.373,988	4.784.191,618	94,330	489.379,696	4.784.190,922	94,249
19	489.366,477	4.784.194,044	94,116	489.374,170	4.784.193,107	94,247	489.379,878	4.784.192,411	94,166
20	489.366,658	4.784.195,533	94,025	489.374,351	4.784.194,596	94,156	489.380,059	4.784.193,900	94,075
21	489.366,840	4.784.197,022	93,924	489.374,533	4.784.196,085	94,055	489.380,241	4.784.195,389	93,974
22	489.367,021	4.784.198,511	93,819	489.374,714	4.784.197,574	93,950	489.380,422	4.784.196,878	93,869
23	489.367,203	4.784.200,000	93,714	489.374,896	4.784.199,063	93,845	489.380,604	4.784.198,367	93,764
24	489.367,384	4.784.201,489	93,609	489.375,077	4.784.200,552	93,740	489.380,785	4.784.199,856	93,659
25	489.367,566	4.784.202,978	93,504	489.375,259	4.784.202,040	93,635	489.380,967	4.784.201,345	93,554
26	489.367,747	4.784.204,467	93,399	489.375,440	4.784.203,529	93,530	489.381,148	4.784.202,834	93,449
27	-	-	-	489.375,622	4.784.205,018	93,428	489.381,330	4.784.204,323	93,347

P:\Vivos\P0001814\PLANOS\06 Obras de fabrica\06212h02puen.dwg

ura ur agentzia agencia vasca del agua

aholkularia
consultor
Pedro Aguirremota Corbera
FUORUM

proiekto zuzendaria
Alvaro San Cristóbal
director del proyecto

egitamuaren titulua
DEFENSA CONTRA INUNDACIONES DEL RIO KADAGUA A SU PASO POR MIMETIZ, EN EL MUNICIPIO DE ZALLA (BIZKAIA)
titulo del proyecto

data
Febrero 2015
fecha

eskala (k)
1/75
original en A-1
escala (s)

izendura
obras de fabrica
puente de Aretxaga
tablero. replanteo
designación

z bka
6.2
nº

_12_ tik _2_ orria
hoja _2_ de _12_