

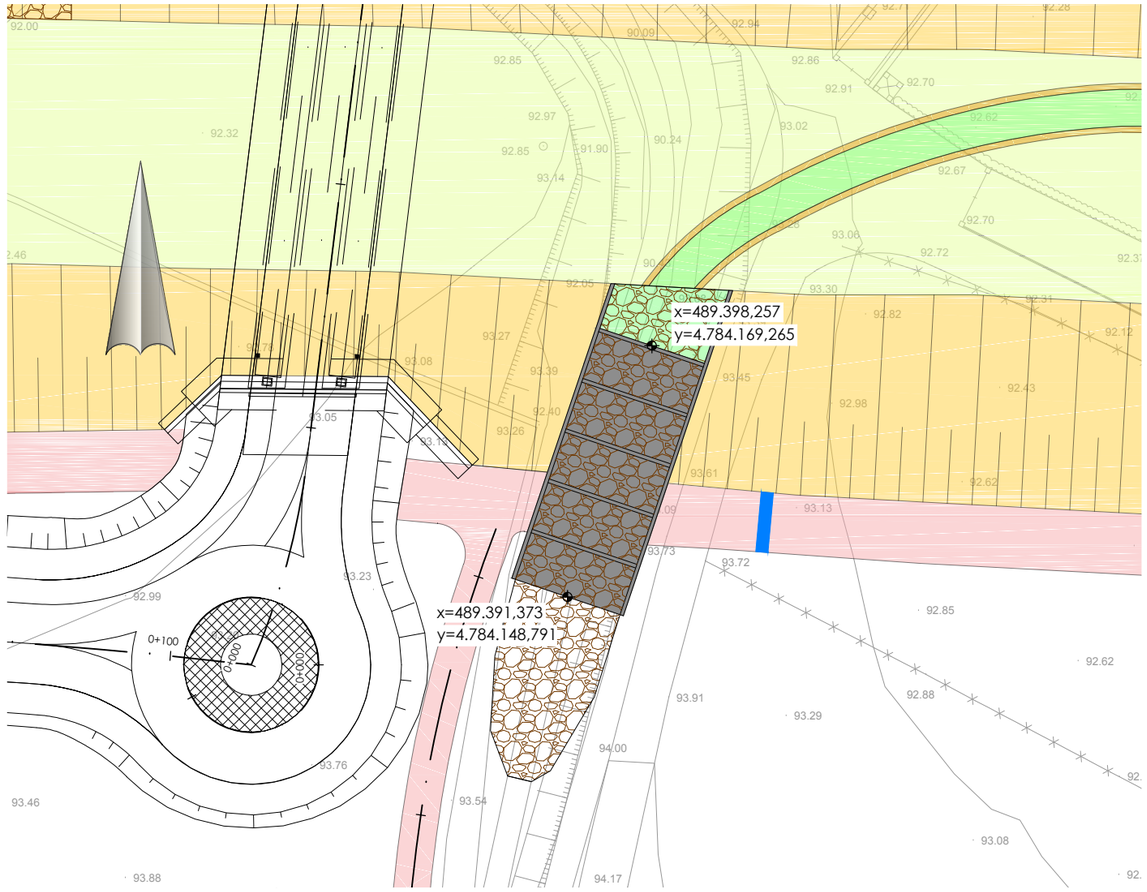



planta
escala 1/250

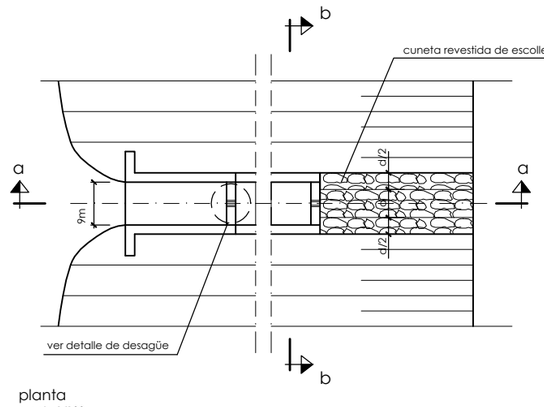


planta
escala 1/100

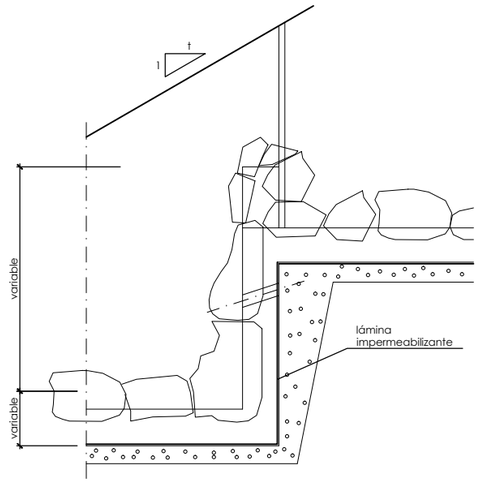


sección del escalón
escala 1/25

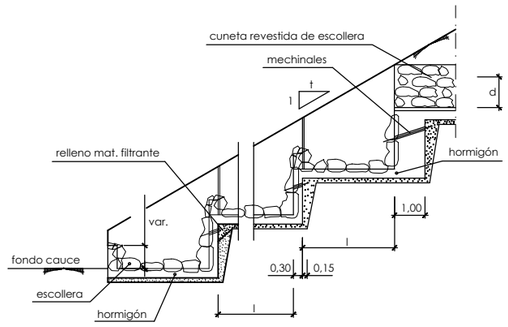


sección a-a
escala 1/100

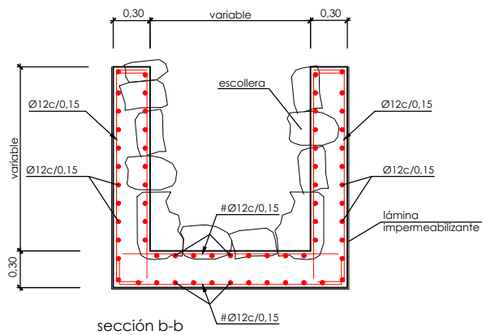

sección b-b
escala 1/25

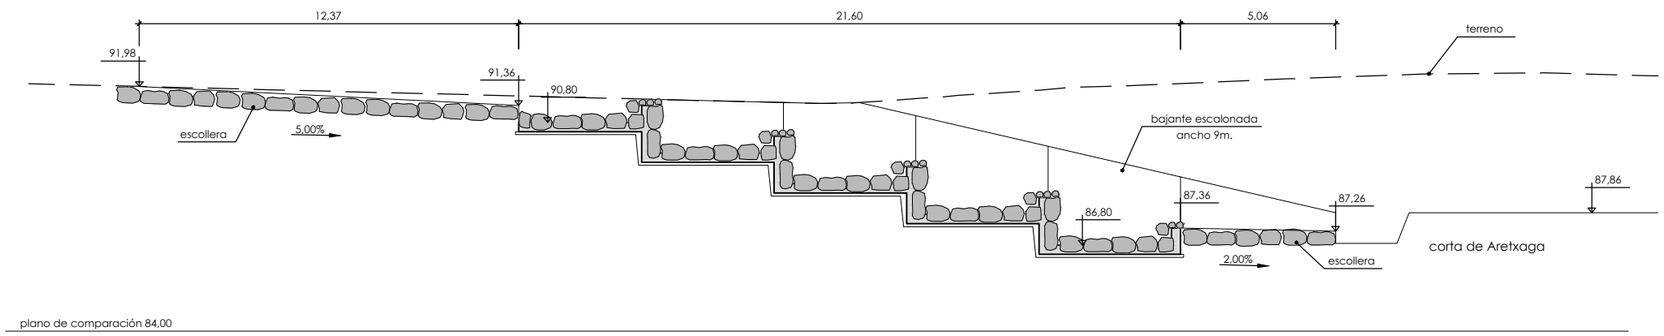

perfil longitudinal bajante
escala 1/100

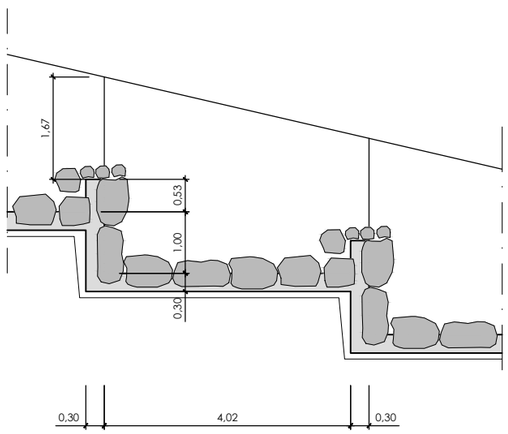

detalle tipo bajante escalonada
escala 1/50

P:\Vivas\P0001814\PLANOS\06 Obras de fabrica\06d4h01baja.dwg

ura agentzia	*aholkularia* consultor Pedro Agirremota Corbera	*proiektu zuzendaria* Alvaro San Cristóbal director del proyecto	*egitamuaren titulua* DEFENSA CONTRA INUNDACIONES DEL RIO KADAGUA A SU PASO POR MIMETIZ, EN EL MUNICIPIO DE ZALLA (BIZKAIA) titulo del proyecto	*data* Febrero 2015 fecha	*eskala (k)* indicadas original en A-1 escala (s)	*izendura* obras de fabrica bajante escalonada planta, perfil y detalles designación	z bka 6.4 nº	_!_ tik _!_ orria hoja _!_ de _!_