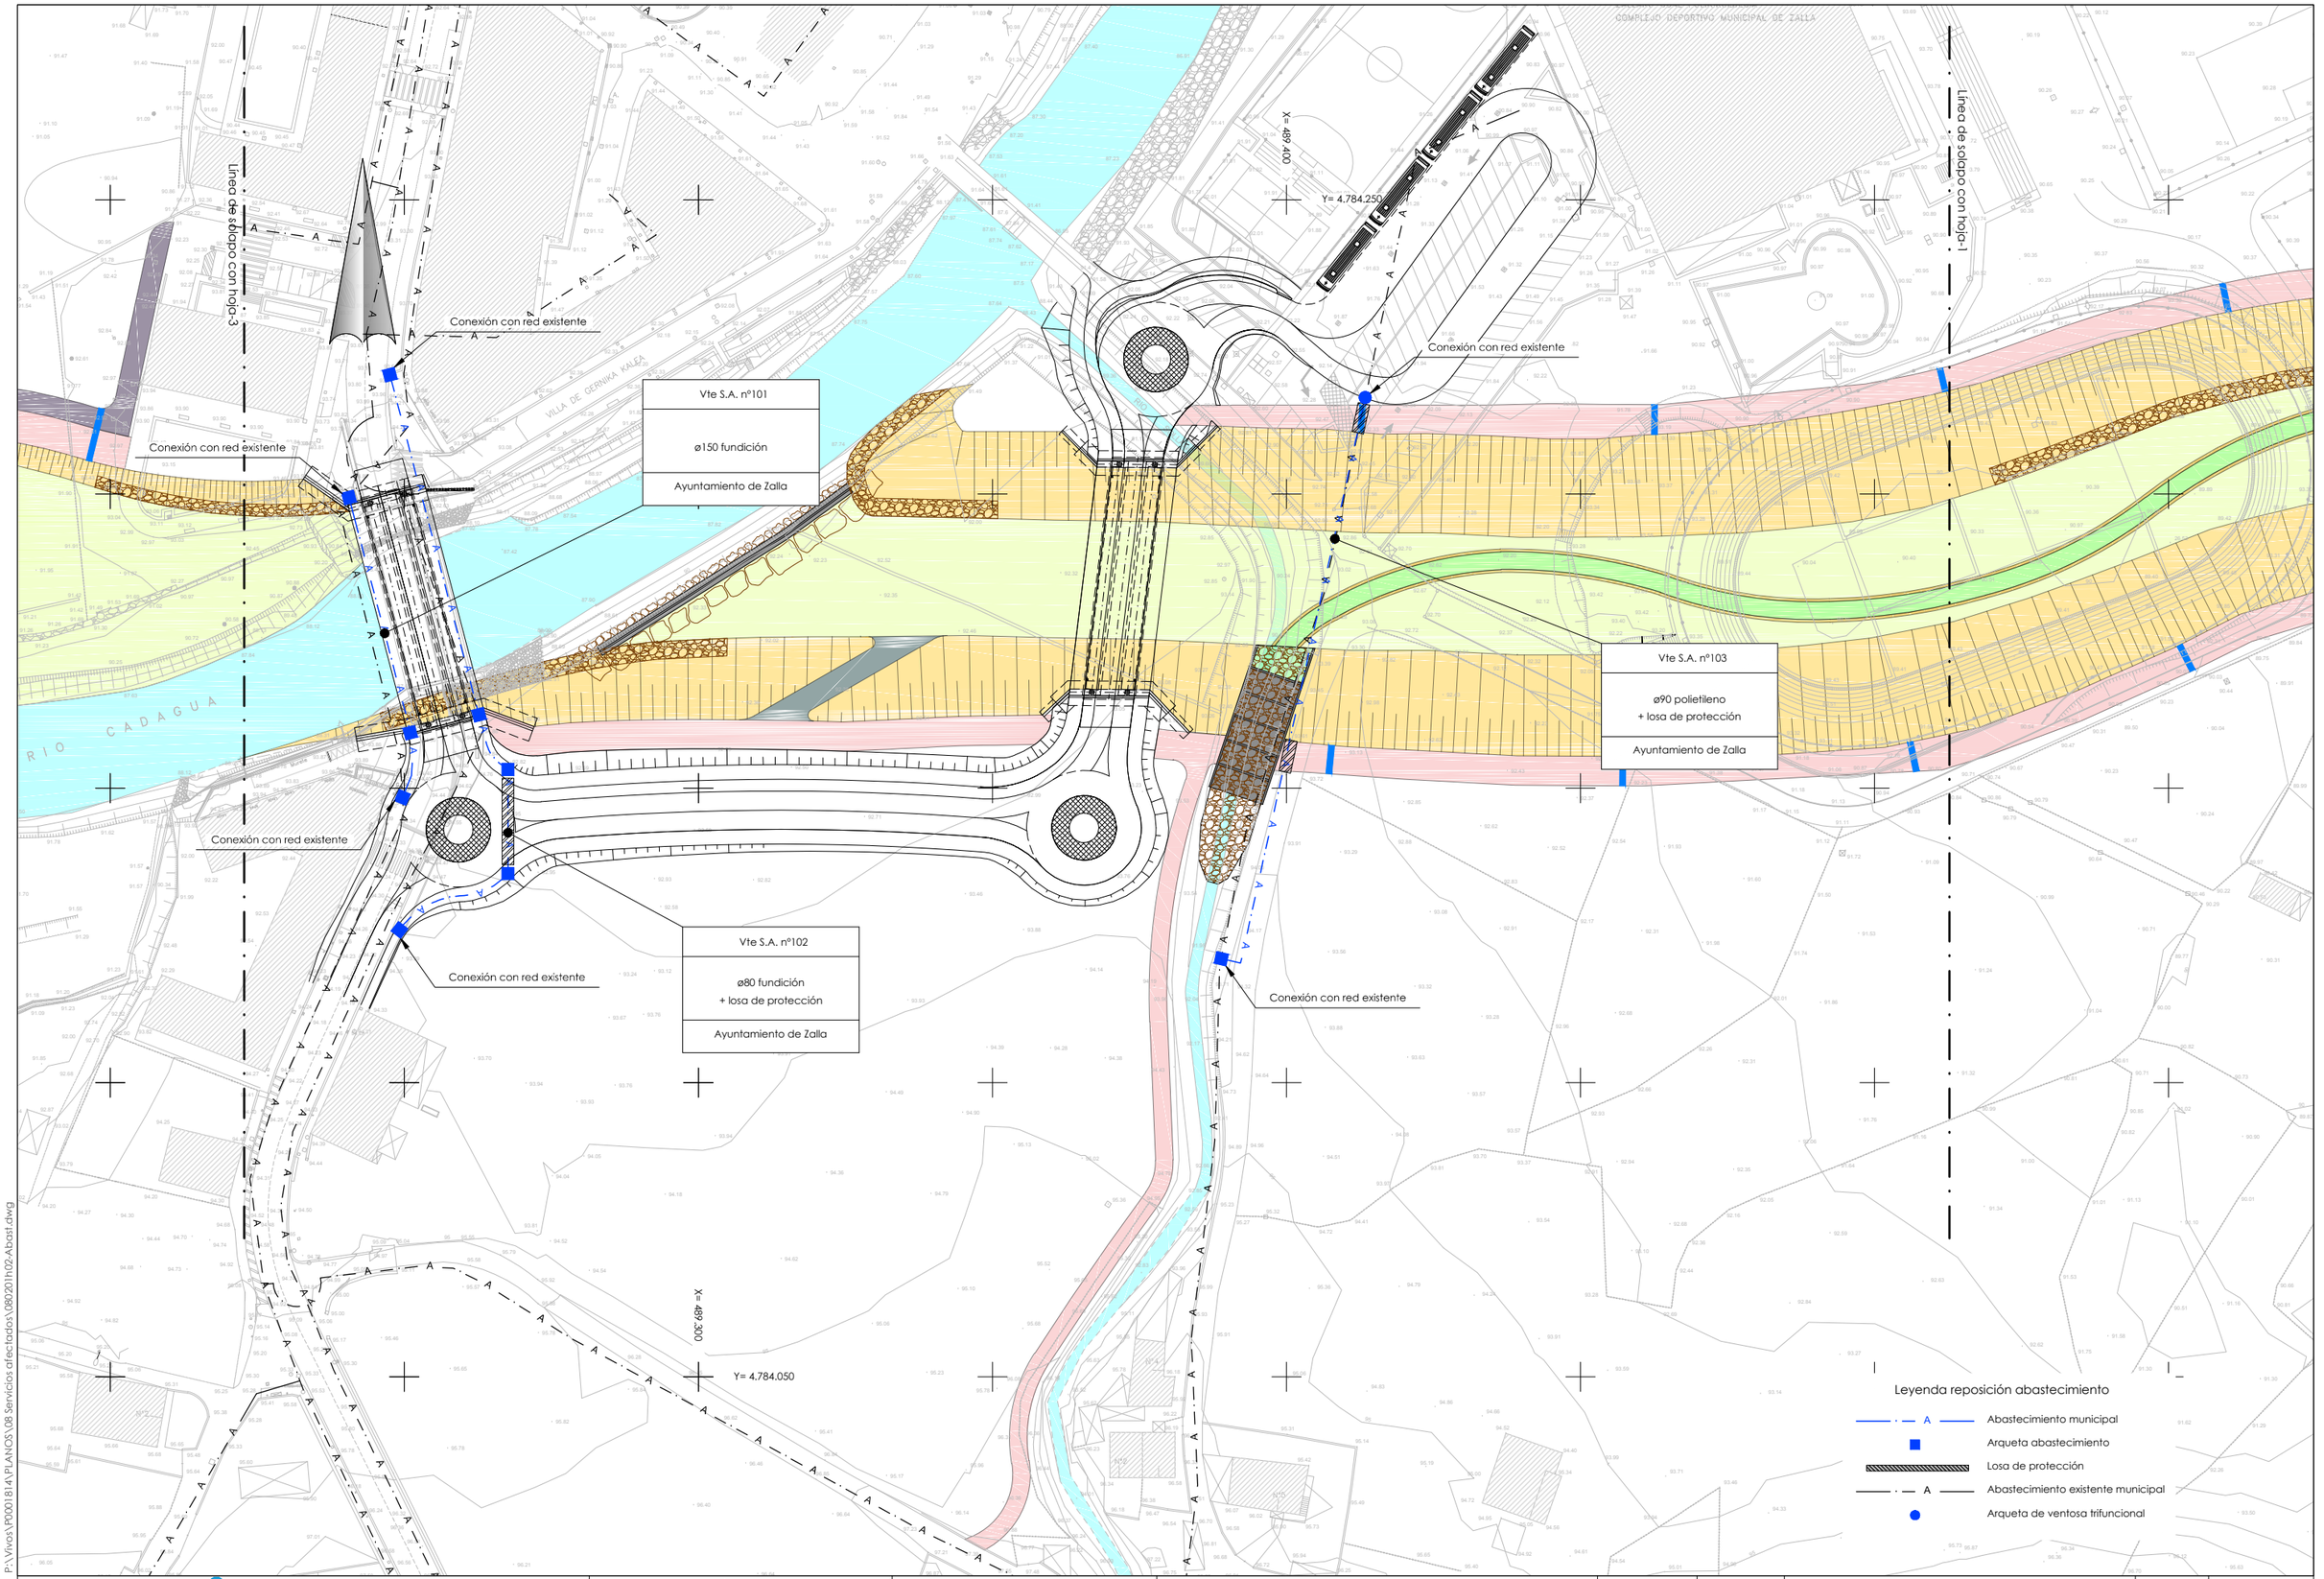


P:\ Vivos\P0001814\PLANOS \08 Servicios afectados\080201h02-Abast.dwg

ura ur agentzia agencia vasca del agua	*aholkularia* consultor Pedro Aguirremota Corbera FUERUM	*proiekto zuzendaria* Alvaro San Cristóbal director del proyecto	*egitamuaren titulua* DEFENSA CONTRA INUNDACIONES DEL RIO KADAGUA A SU PASO POR MIMETIZ, EN EL MUNICIPIO DE ZALLA (BIZKAIA) titulo del proyecto	*data* Febrero 2015 fecha	*eskala (k)* 1/500 original en A-1 escala (s)	*izendura* servicios afectados servicios a reponer abastecimiento hoja 2 designación	z bka 8.2.1 nº	__ tik __ orria hoja __ de __