COMPLEJO DEPORTIVO MUNICIPAL DE ZALLA

Vte S.A. nº211
losa de protección
Consorcio

Vte S.A. nº212
ø400 hormigón armado clase IV
Consorcio

Vte S.A. nº213
ø300 hormigón armado clase IV
Ayuntameinto de Zalla

Vte S.A. nº213-215-216
ø300-ø400 hormigón armado clase IV
Consorcio / Ayuntameinto de Zalla

Vte S.A. nº214
ø300 hormigón armado clase IV
Ayuntameinto de Zalla

Línea de solapo con hoja-3

Línea de solapo con hoja-1

Alivio a Kadagua

Conexión con bombeo existente

Conexión con red existente

Conexión con red existente

Conexión con red existente

Conexión con red existente

Ø250

RIO CADAGUA

X= 489.400

Y= 4.784.250

X= 489.300

Y= 4.784.050

0+000

0+100

Leyenda reposición saneamiento

- Saneamiento municipal
- Arqueta municipal
- Saneamiento Consorcio
- Arqueta Consorcio
- Losa de protección
- Saneamiento existente

P:\Vivos\P0001814\PLANOS\08 Servicios afectados\080202h01-03-sane.dwg

ura ur agentzia agencia vasca del agua	aholkularia / consultor: Pedro Aguirremota Corbera — FULCRUM	proiekto zuzendaria / director del proyecto: Alvaro San Cristóbal	egitamuaren titulua / titulo del proyecto: DEFENSA CONTRA INUNDACIONES DEL RIO KADAGUA A SU PASO POR MIMETIZ, EN EL MUNICIPIO DE ZALLA (BIZKAIA)	data / fecha: Febrero 2015	eskala (k) / escala (s): 1/500 original en A-1	izendura / designación: servicios afectados servicios a reponer saneamiento hoja 2	z bka / nº: 8.2.2	_6_ tik _1_ orria / hoja _1_ de _6_

Vte S.A. nº202

ø400 hormigón armado clase IV

Consorcio

X= 489.150

Y= 4.784.250

Línea de solapo con hoja-2

Línea de solapo con hoja-4

X= 488.950

Y= 4.784.050

RIO CADAGUA

Ø250

0+000


Conexión con red existente

Leyenda reposición saneamiento

- Saneamiento municipal
- Arqueta municipal
- Saneamiento Consorcio
- Arqueta Consorcio
- Losa de protección
- Saneamiento existente

P:\Vivos\P0001814\PLANOS\08 Servicios afectados\08207h01-03-Sane.dwg

ura ur agentzia agencia vasca del agua	aholkularia / consultor: Pedro Aguirremota Corbera — FULCRUM	proiekto zuzendaria / director del proyecto: Alvaro San Cristóbal	egitamuaren titulua / titulo del proyecto: DEFENSA CONTRA INUNDACIONES DEL RIO KADAGUA A SU PASO POR MIMETIZ, EN EL MUNICIPIO DE ZALLA (BIZKAIA)	data / fecha: Febrero 2015	eskala (k) / escala (s): 1/500 original en A-1	izendura / designación: servicios afectados servicios a reponer saneamiento hoja 3	z bka / nº: 8.2.2	_6_ tik _2_ orria / hoja _2_ de _6_

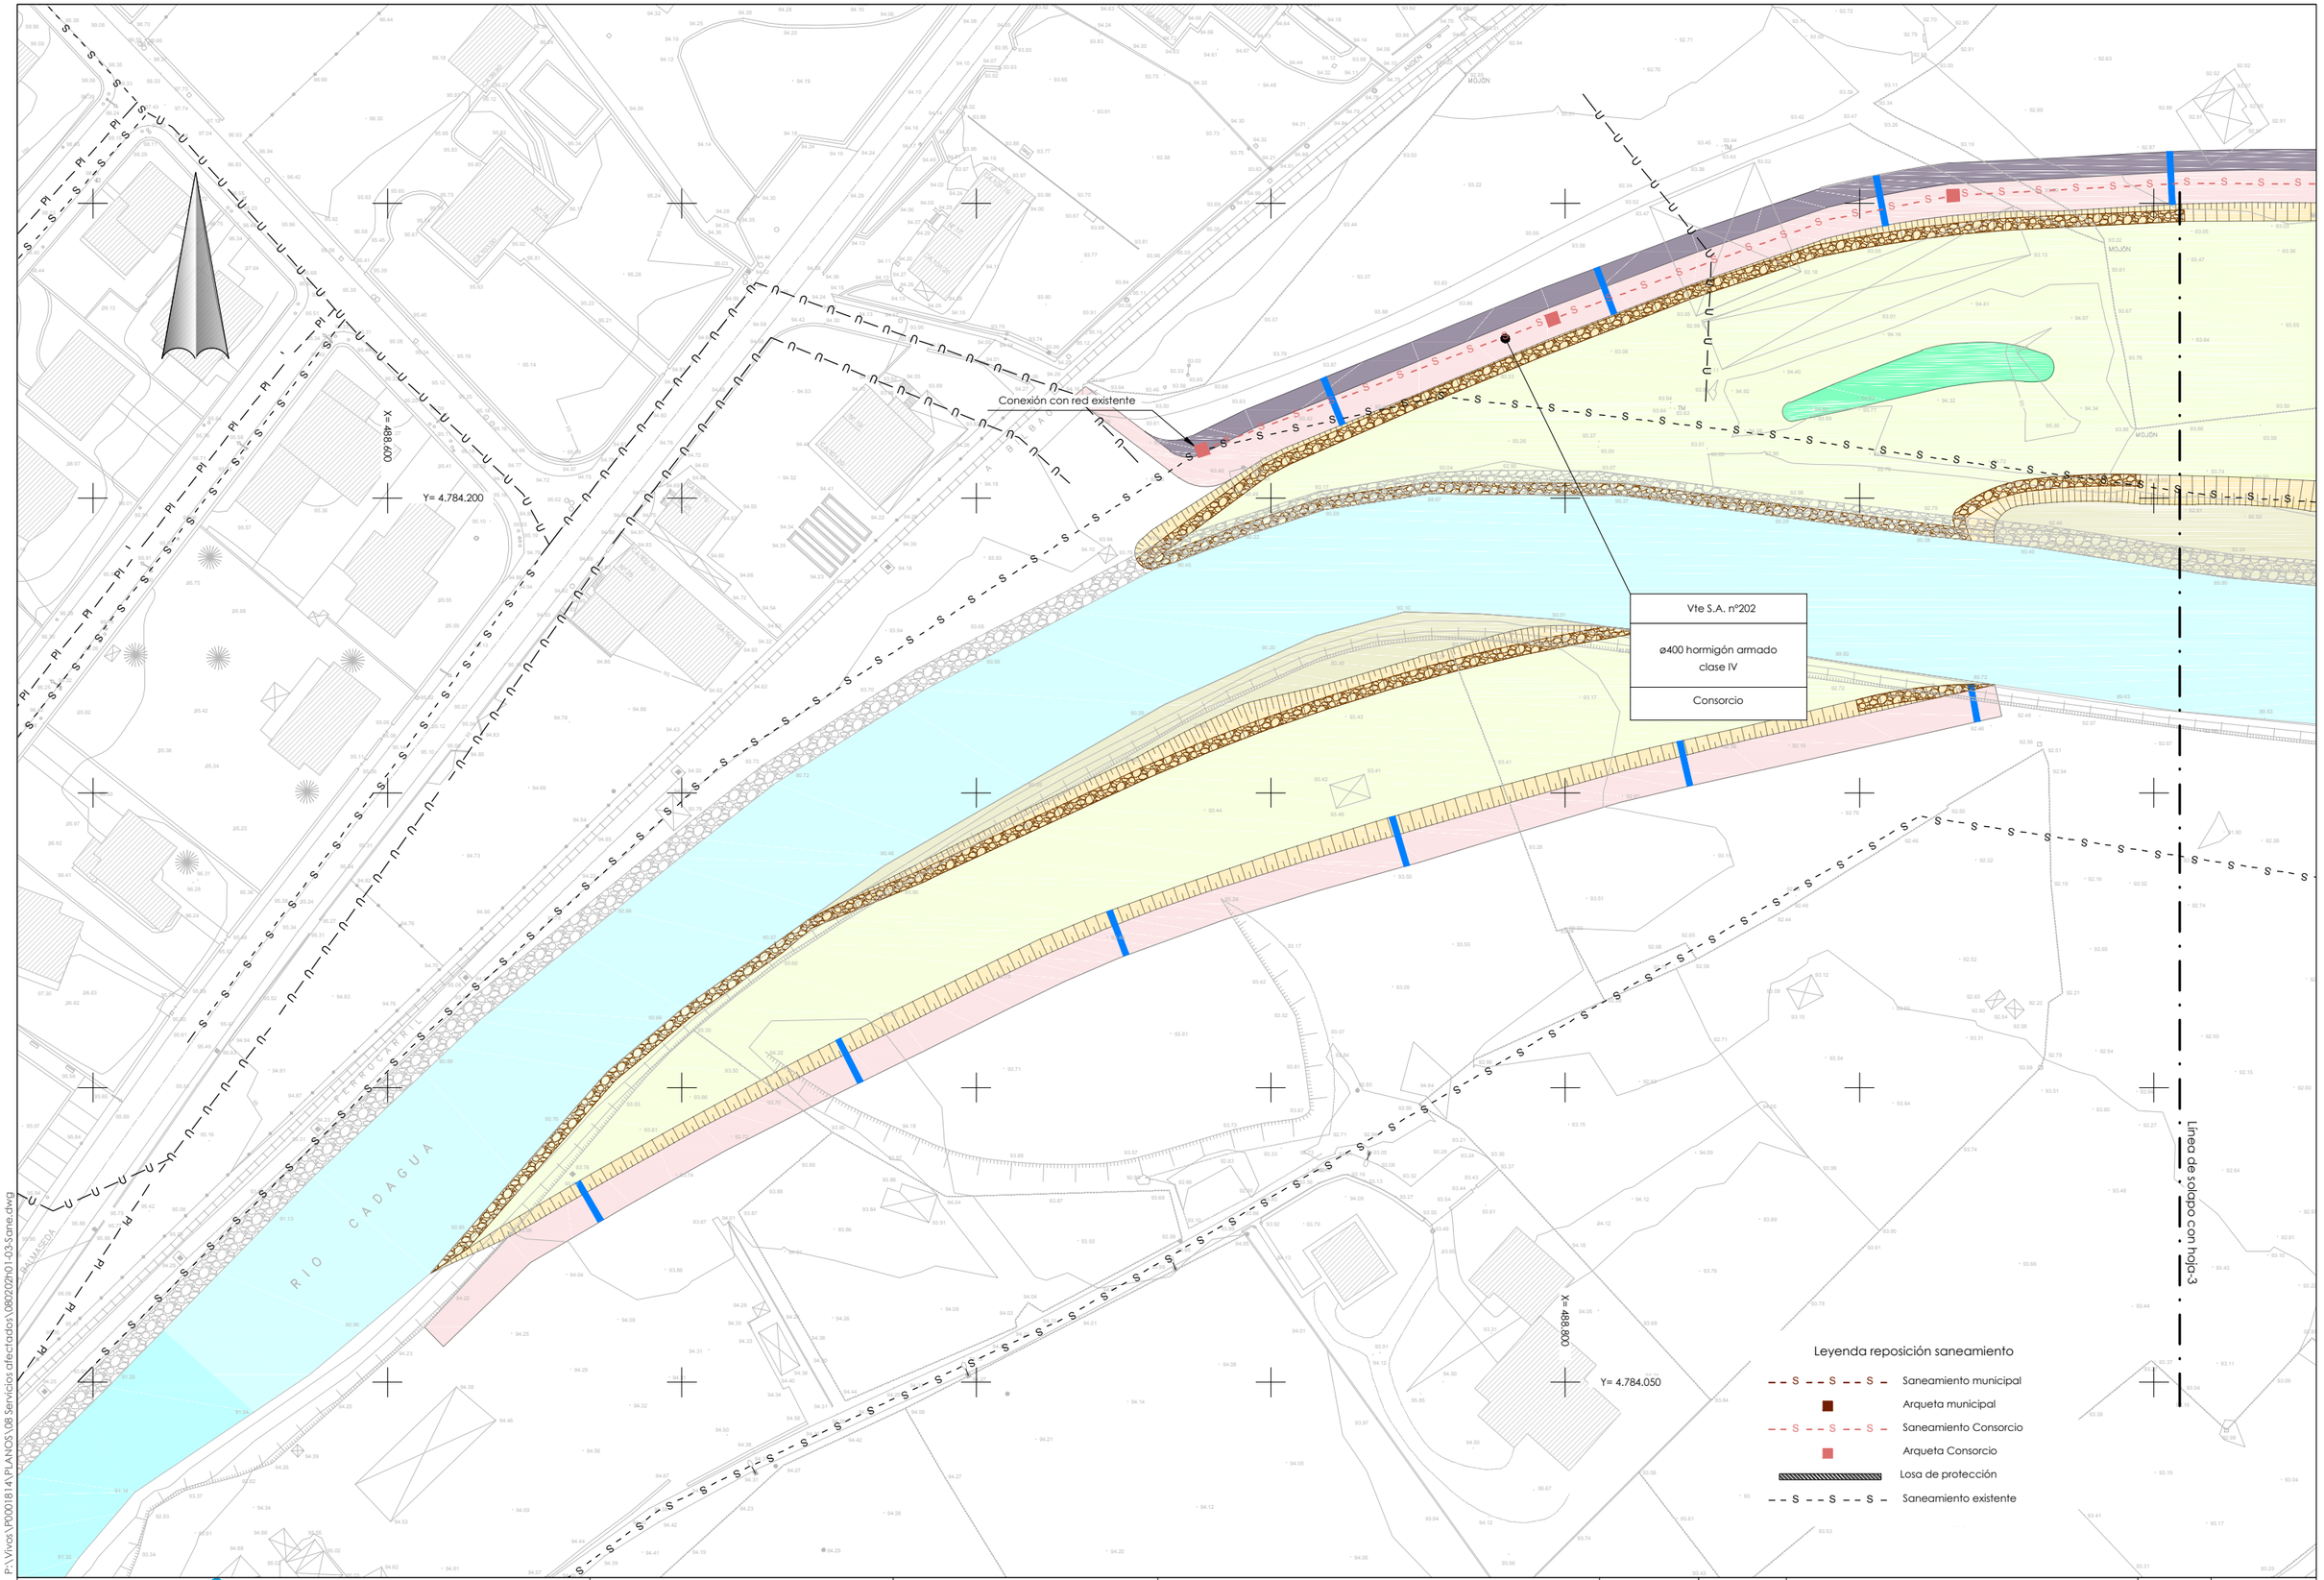

P:\Vivos\P000181-4\PLANOS\08 Servicios afectados\080202h01-03-Sane.dwg

ura ur agentzia agencia vasca del agua	*aholkularia* consultor Pedro Aguirremota Corbera FULCRUM	*proiekto zuzendaria* Alvaro San Cristóbal director del proyecto	*egitamuaren titulua* DEFENSA CONTRA INUNDACIONES DEL RIO KADAGUA A SU PASO POR MIMETIZ, EN EL MUNICIPIO DE ZALLA (BIZKAIA) titulo del proyecto	*data* Febrero 2015 fecha	*eskala (k)* 1/500 original en A-1 escala (s)	*izendura* servicios afectados servicios a reponer saneamiento hoja 4 designación	z bka 8.2.2 nº	_6_ tik _3_ orria hoja _3_ de _6_