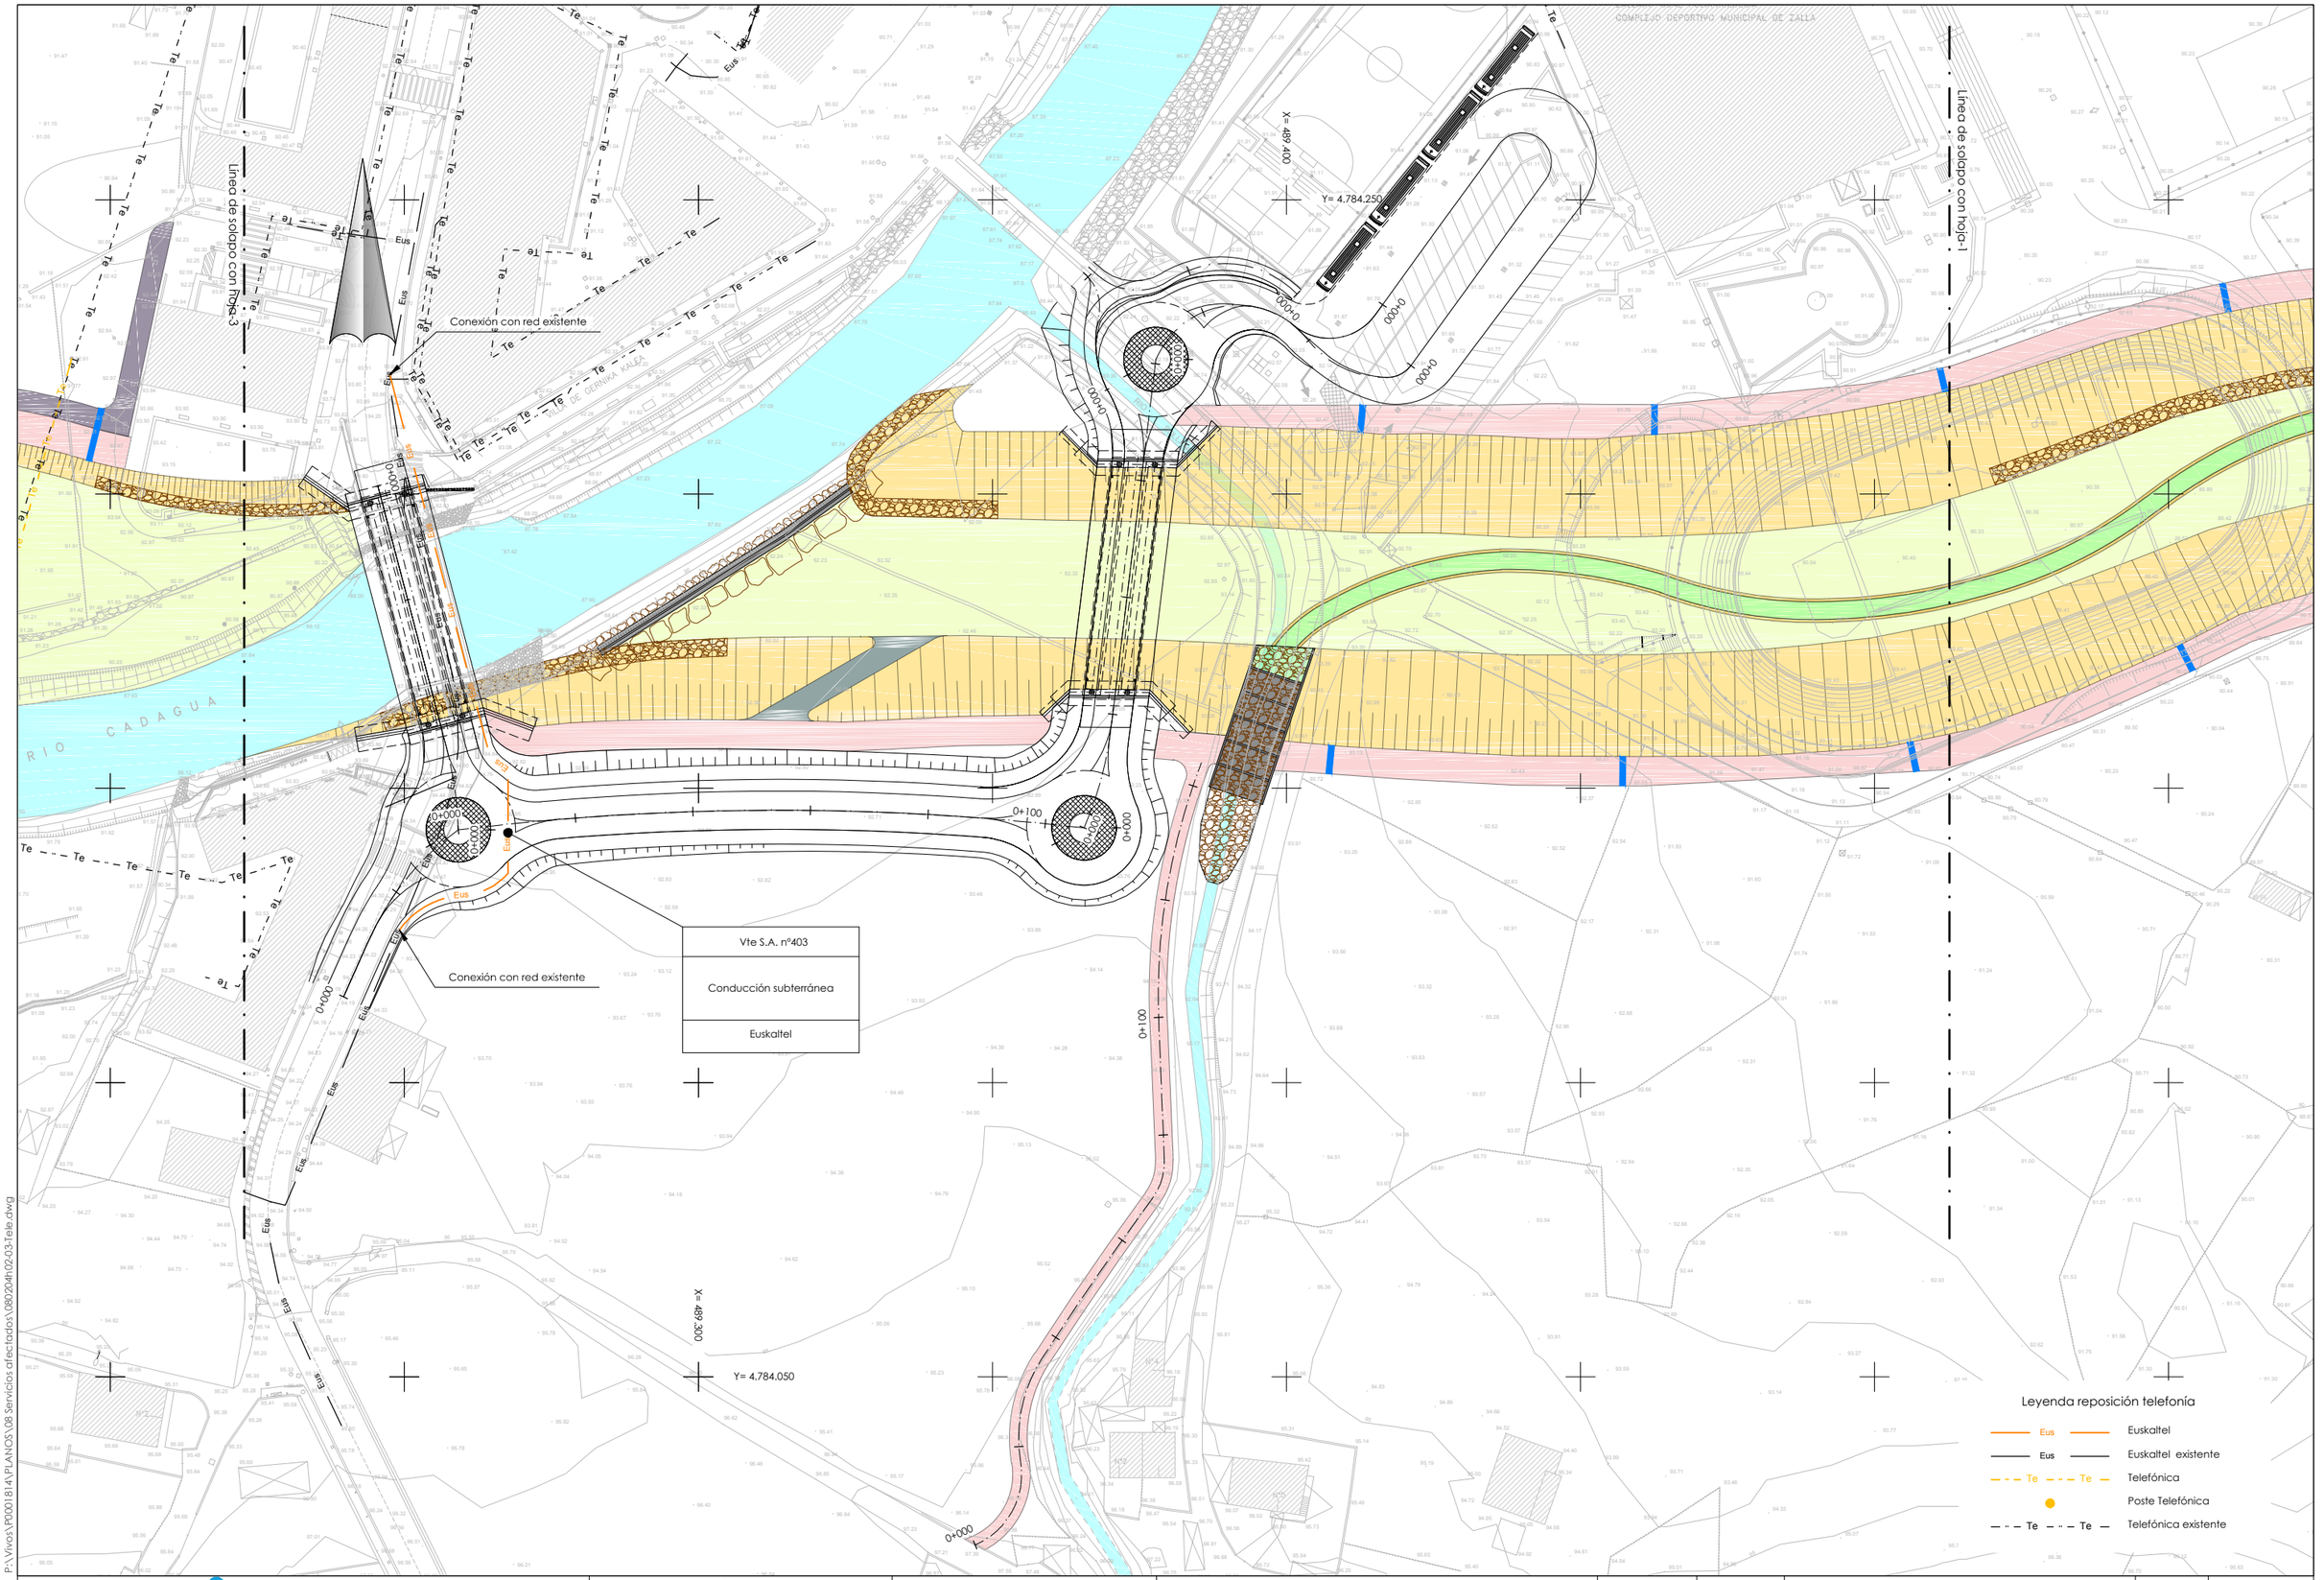


P:\Vivos\P0001814\PLANOS\08 Servicios afectados\08024sh02-03-tele.dwg

ura ur agentzia agencia vasca del agua	aholkularia consultor Pedro Aguirremota Corbera	proiekto zuzendaria director del proyecto Alvaro San Cristóbal	egitamuaren titulua titulo del proyecto DEFENSA CONTRA INUNDACIONES DEL RIO KADAGUA A SU PASO POR MIMETIZ, EN EL MUNICIPIO DE ZALLA (BIZKAIA)	data fecha Febrero 2015	eskala (k) escala (s) 1/500 original en A-1	izendura designación servicios afectados servicios a reponer telefonia hoja 2

z bka nº 8.2.4 | _2_ tik _1_ orria hoja _1_ de _2_

X= 489.150

Y= 4.784.250

Conexión con poste existente

Línea de solapo con hoja-2

Conexión con poste existente

Vte S.A. nº401

Línea aérea

Telefonica

Leyenda reposición telefonía

- Eus — Euskaltel
- Eus — Euskaltel existente
- Te — Telefónica
- Poste Telefónica
- Te — Telefónica existente

Línea de solapo con hoja-4

X= 488.950

Y= 4.784.050

P:\Vivos\P000181A\PLANOS\08 Servicios afectados\080204h02d3-Tele.dwg

ura ur agentzia agencia vasca del agua	*ahokularia* consultor Pedro Aguirremota Corbera	*proiekto zuzendaria* Alvaro San Cristóbal director del proyecto	*egitamuaren titulua* DEFENSA CONTRA INUNDACIONES DEL RIO KADAGUA A SU PASO POR MIMETIZ, EN EL MUNICIPIO DE ZALLA (BIZKAIA) titulo del proyecto	*data* Febrero 2015 fecha	*eskala (k)* 1/500 original en A-1 escala (s)	*izendura* servicios afectados servicios a reponer telefonia hoja 3 designación	z bka 8.2.4 nº	_2_ tik _2_ orria hoja _2_ de _2_