ZALLAKO UDAL POLIKIROLDEGIA
COMPLEJO DEPORTIVO MUNICIPAL DE ZALLA

Línea de solapo con hoja-2

X= 489.750

Y= 4.784.250

MARI ERDSKI

ESTACION DE SERVICIO

RIO CADAGUA

Gas

X= 489.600

Y= 4.784.050

Vte S.A. nº504

ACsg 6"

Naturgas


Leyenda reposición gas

Gas — Reposición de gas

Gas — Gas existente

P:\Vivos\P0001814\PLANOS\08 Servicios afectados\08205h01-02-Gas.dwg

ura ur agentzia agencia vasca del agua	aholkularia consultor Pedro Aguirremota Corbera FULCRUM	proiektu zuzendaria director del proyecto Alvaro San Cristóbal	egitamuaren titulua DEFENSA CONTRA INUNDACIONES DEL RIO KADAGUA A SU PASO POR MIMETIZ, EN EL MUNICIPIO DE ZALLA (BIZKAIA) titulo del proyecto	data Febrero 2015 fecha	eskala (k) 1/500 original en A-1 escala (s)	izendura servicios afectados servicios a reponer gas hoja 1 designación	z bka 8.2.5 nº	_2_ tik _1_ orria hoja _1_ de _2_

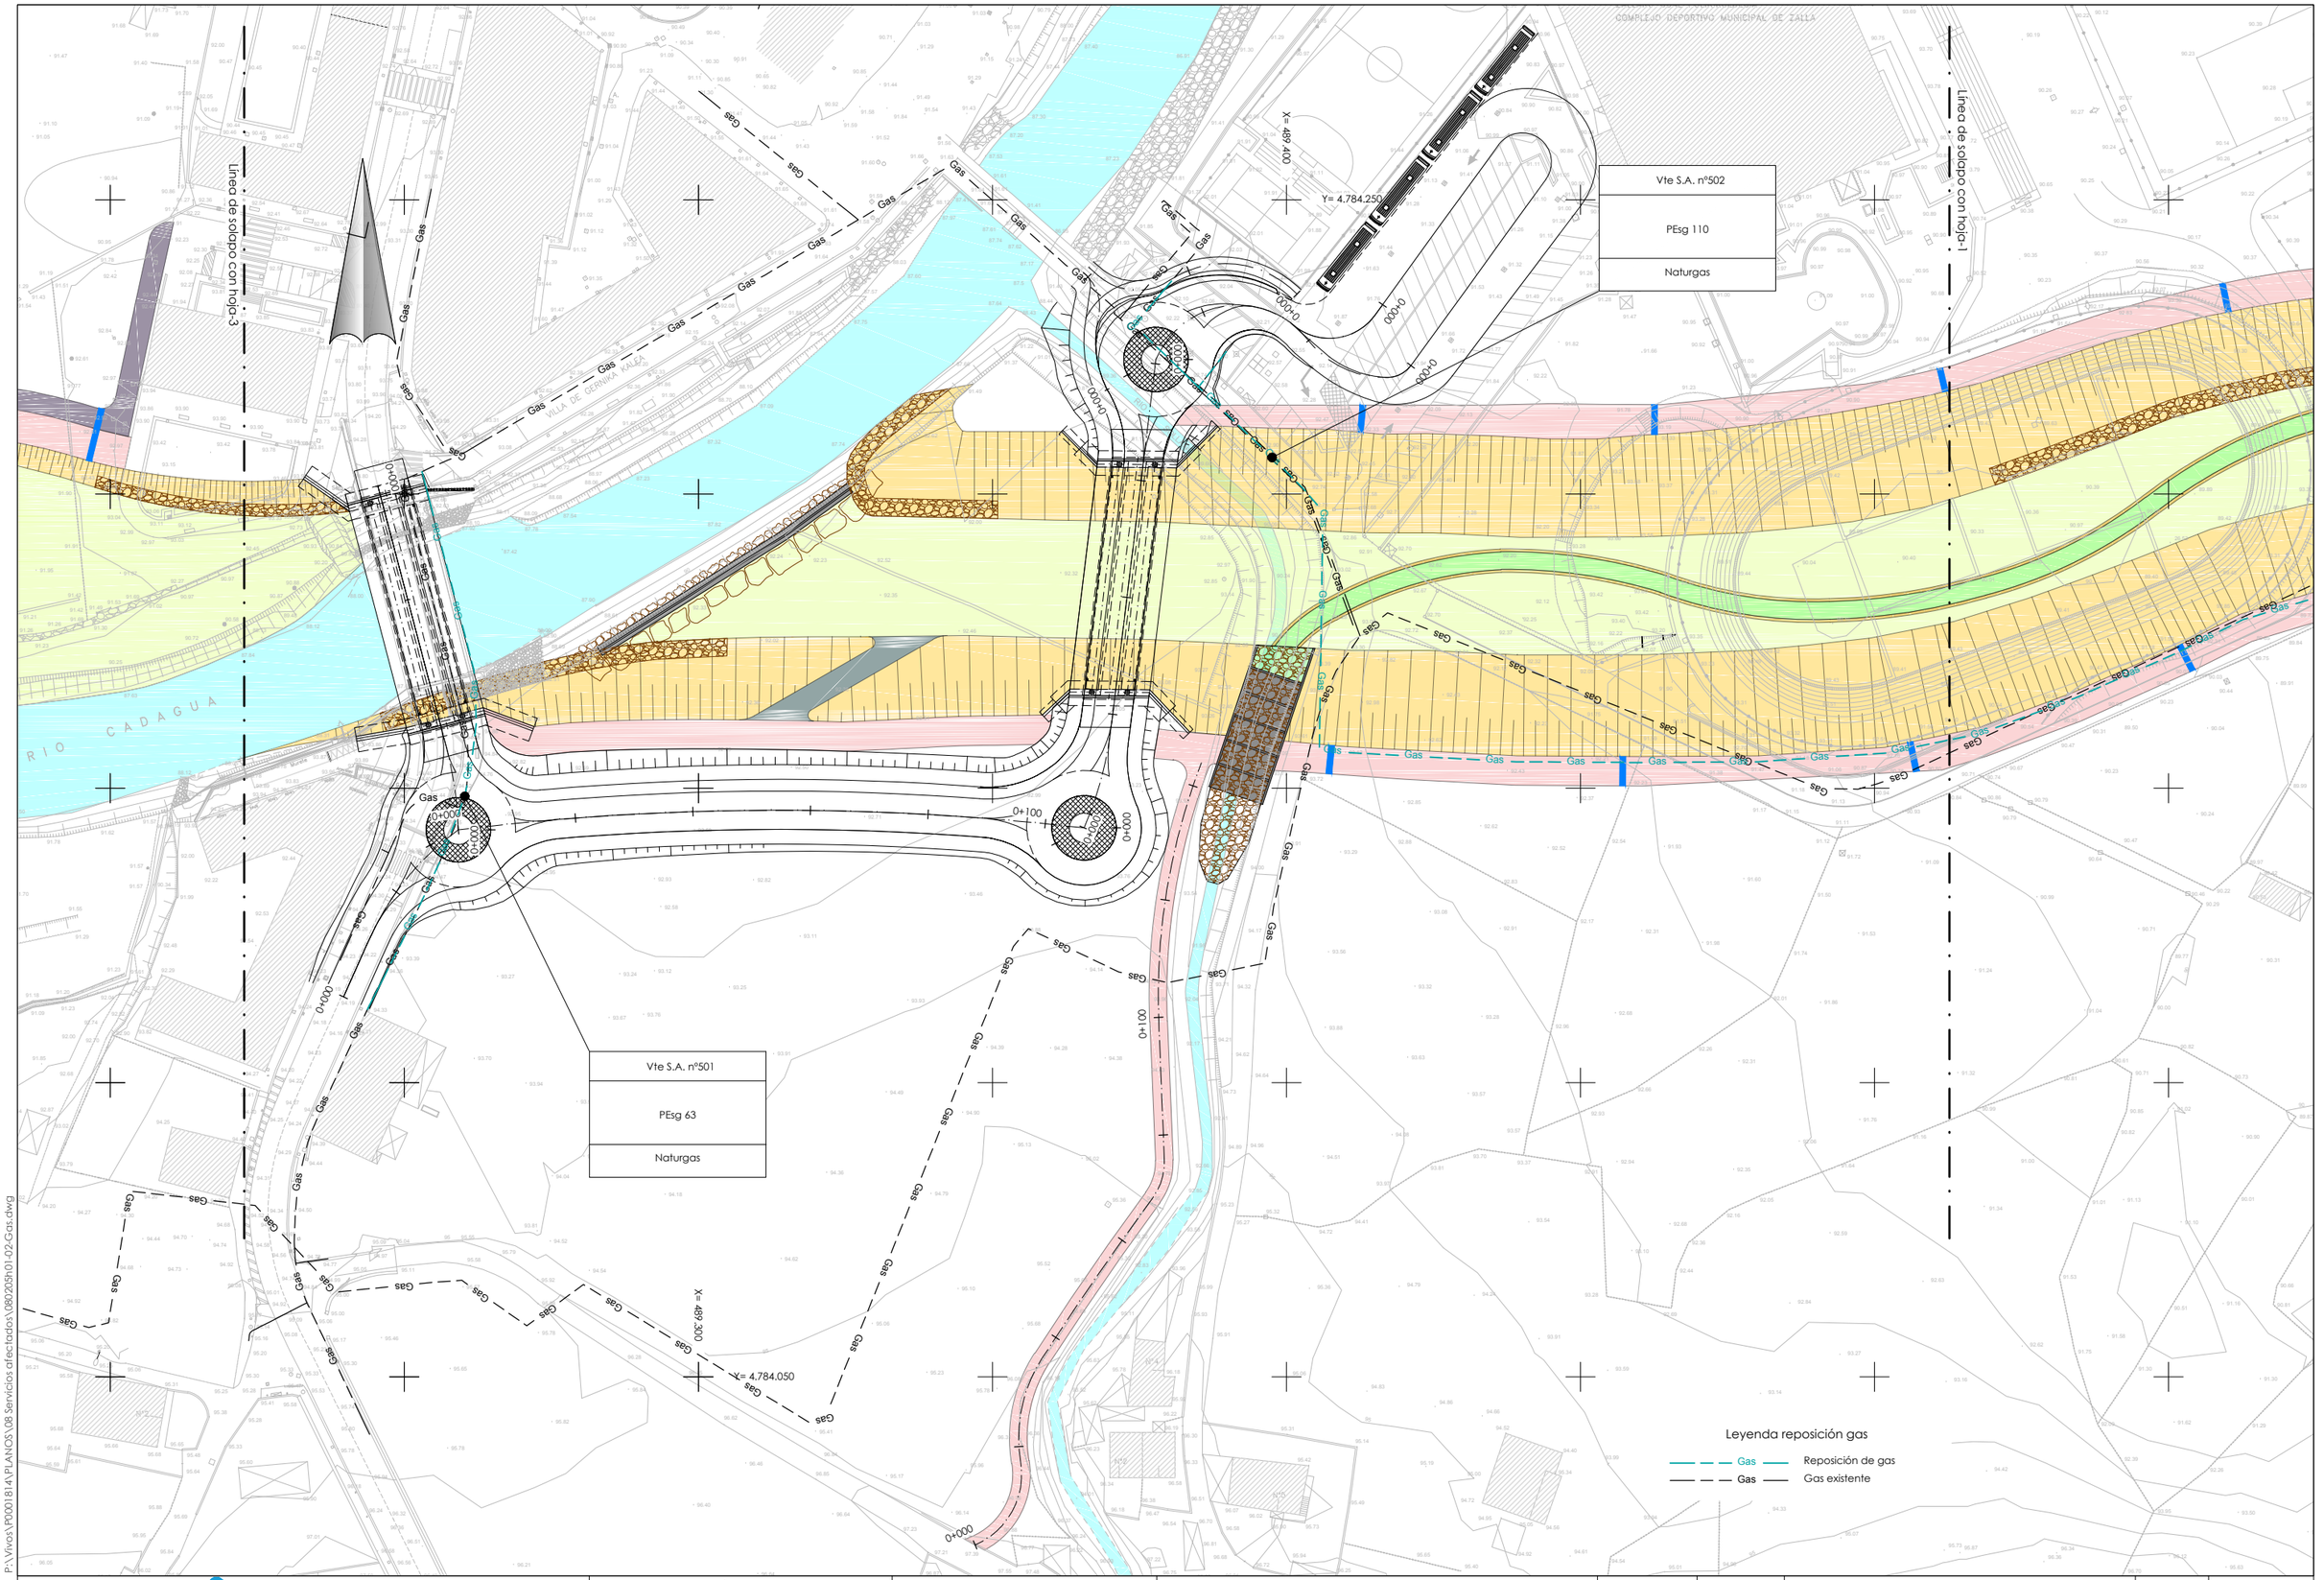

P:\Vivos\P0001814\PLANOS\08 Servicios afectados\080208d01-02-Gas.dwg

ura ur agentzia agencia vasca del agua	*aholkularia* consultor Pedro Aguirremota Corbera FULCRUM	*proiekto zuzendaria* Alvaro San Cristóbal director del proyecto	*egitamuaren titulua* DEFENSA CONTRA INUNDACIONES DEL RIO KADAGUA A SU PASO POR MIMETIZ, EN EL MUNICIPIO DE ZALLA (BIZKAIA) titulo del proyecto	*data* Febrero 2015 fecha	*eskala (k)* 1/500 original en A-1 escala (s)	*izendura* servicios afectados servicios a reponer gas hoja 2 designación	*z bka* 8.2.5 nº	_2_ *tik* _2_ *orria* hoja _2_ de _2_