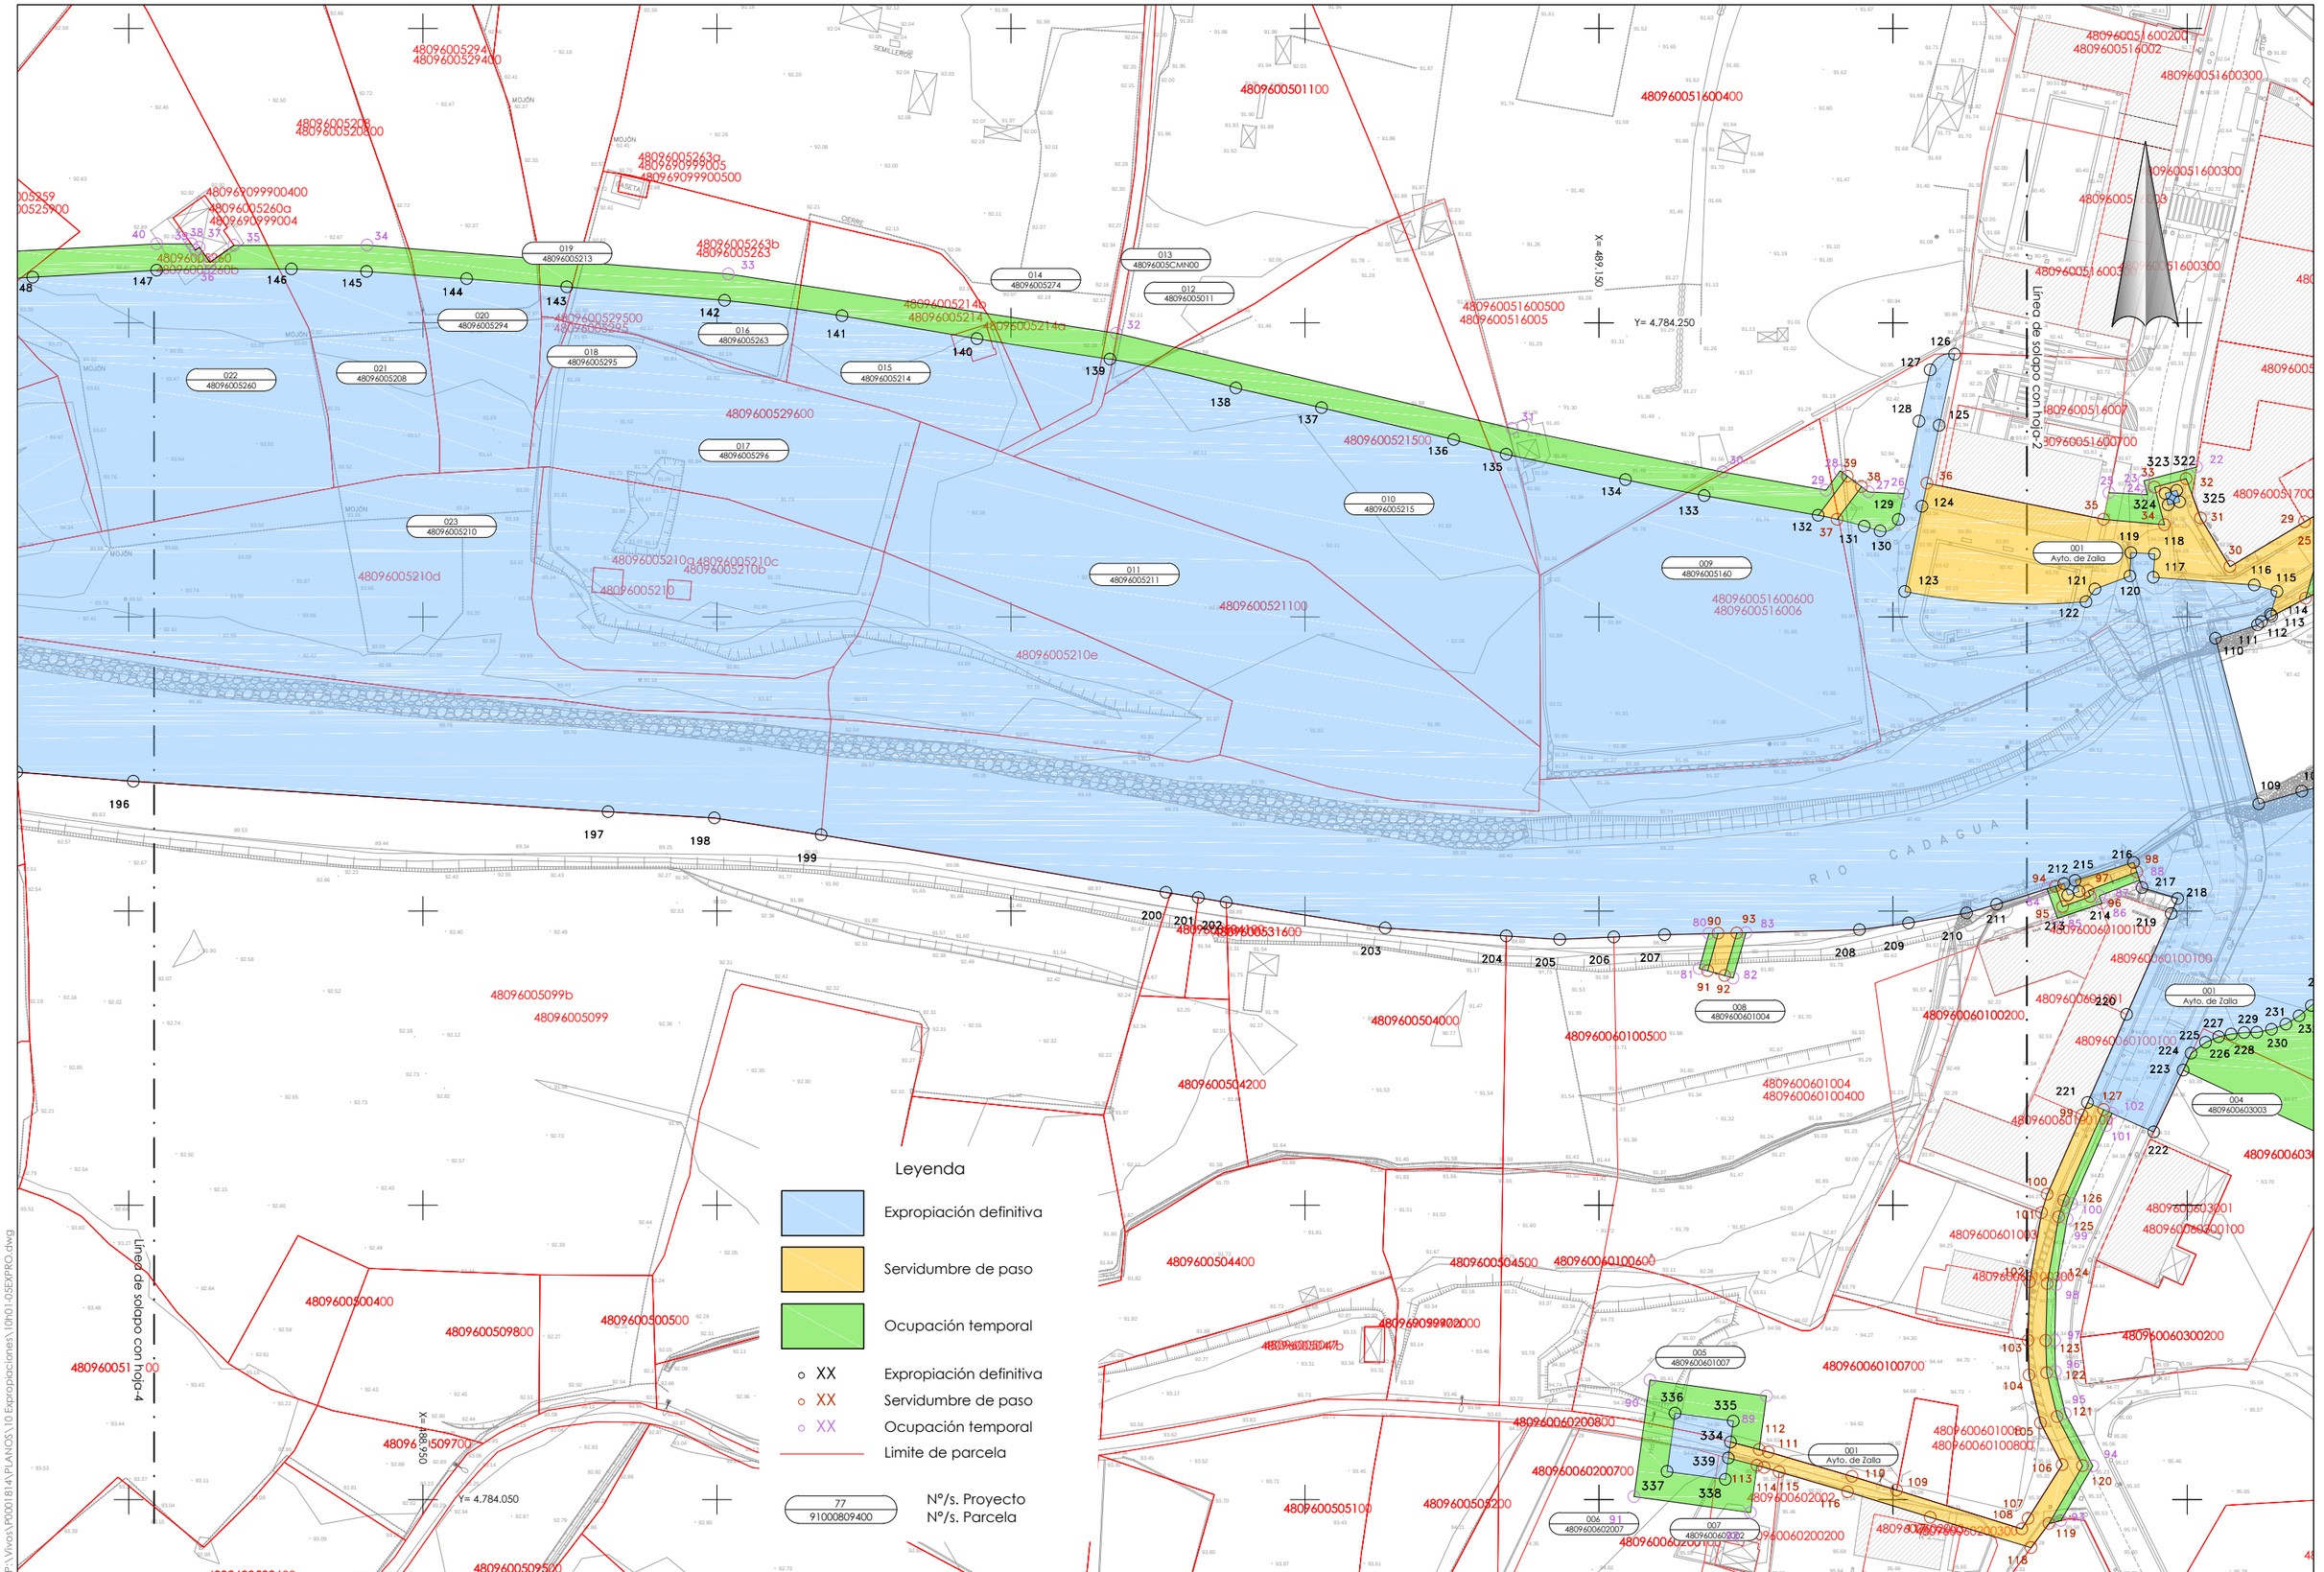


ura ur agentzia agencia vasca del agua	aholkularia / consultor: Pedro Aguirremota Corbera	FUICRUM	proiektu zuzendaria / director del proyecto: Alvaro San Cristóbal	egitamuaren titulua / titulo del proyecto: DEFENSA CONTRA INUNDACIONES DEL RIO KADAGUA A SU PASO POR MIMETIZ, EN EL MUNICIPIO DE ZALLA (BIZKAIA)	data / fecha: Febrero 2015	eskala (k) / escala (s): 1/500 original en A-1	izendura / designación: expropiaciones hoja 3	z bka / nº: 10	_5_ tik _3_ orria / hoja _3_ de _5_