TERMINO DE ZALLA


Detalle 1


Detalle 2

Detalle 3

acceso dese BI-636

Detalle 3
escala 1/500

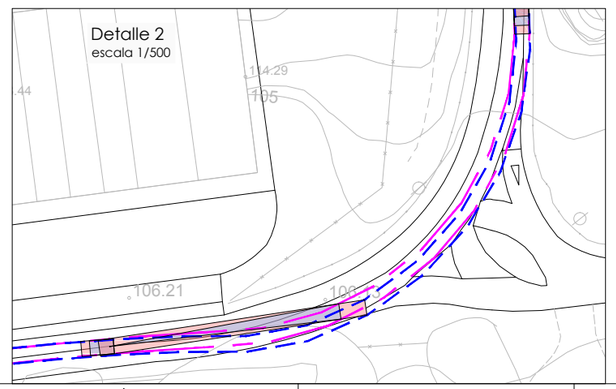

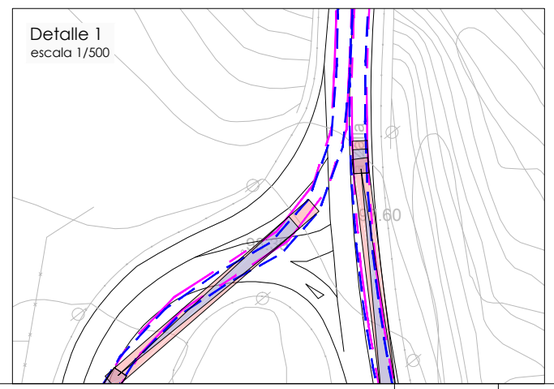

P:\Vivos\P0001814\PLANOS\12 Viabilidad\12h01Viali.dwg

ura
ur agentzia
agencia vasca del agua

aholkularia consultor: Pedro Aguirremota Corbera		*proiekto zuzendaria* director del proyecto: Alvaro San Cristóbal	*egitamuaren titulua* titulo del proyecto: DEFENSA CONTRA INUNDACIONES DEL RIO KADAGUA A SU PASO POR MIMETIZ, EN EL MUNICIPIO DE ZALLA (BIZKAIA)	*data* fecha: Febrero 2015	*eskala (k)* escala (s): 1/2.000 original en A-1	*izendura* designación: Vialidad Acceso a obra	z bka nº: 12
							_1_ tik _1_ orria hoja _1_ de _1_