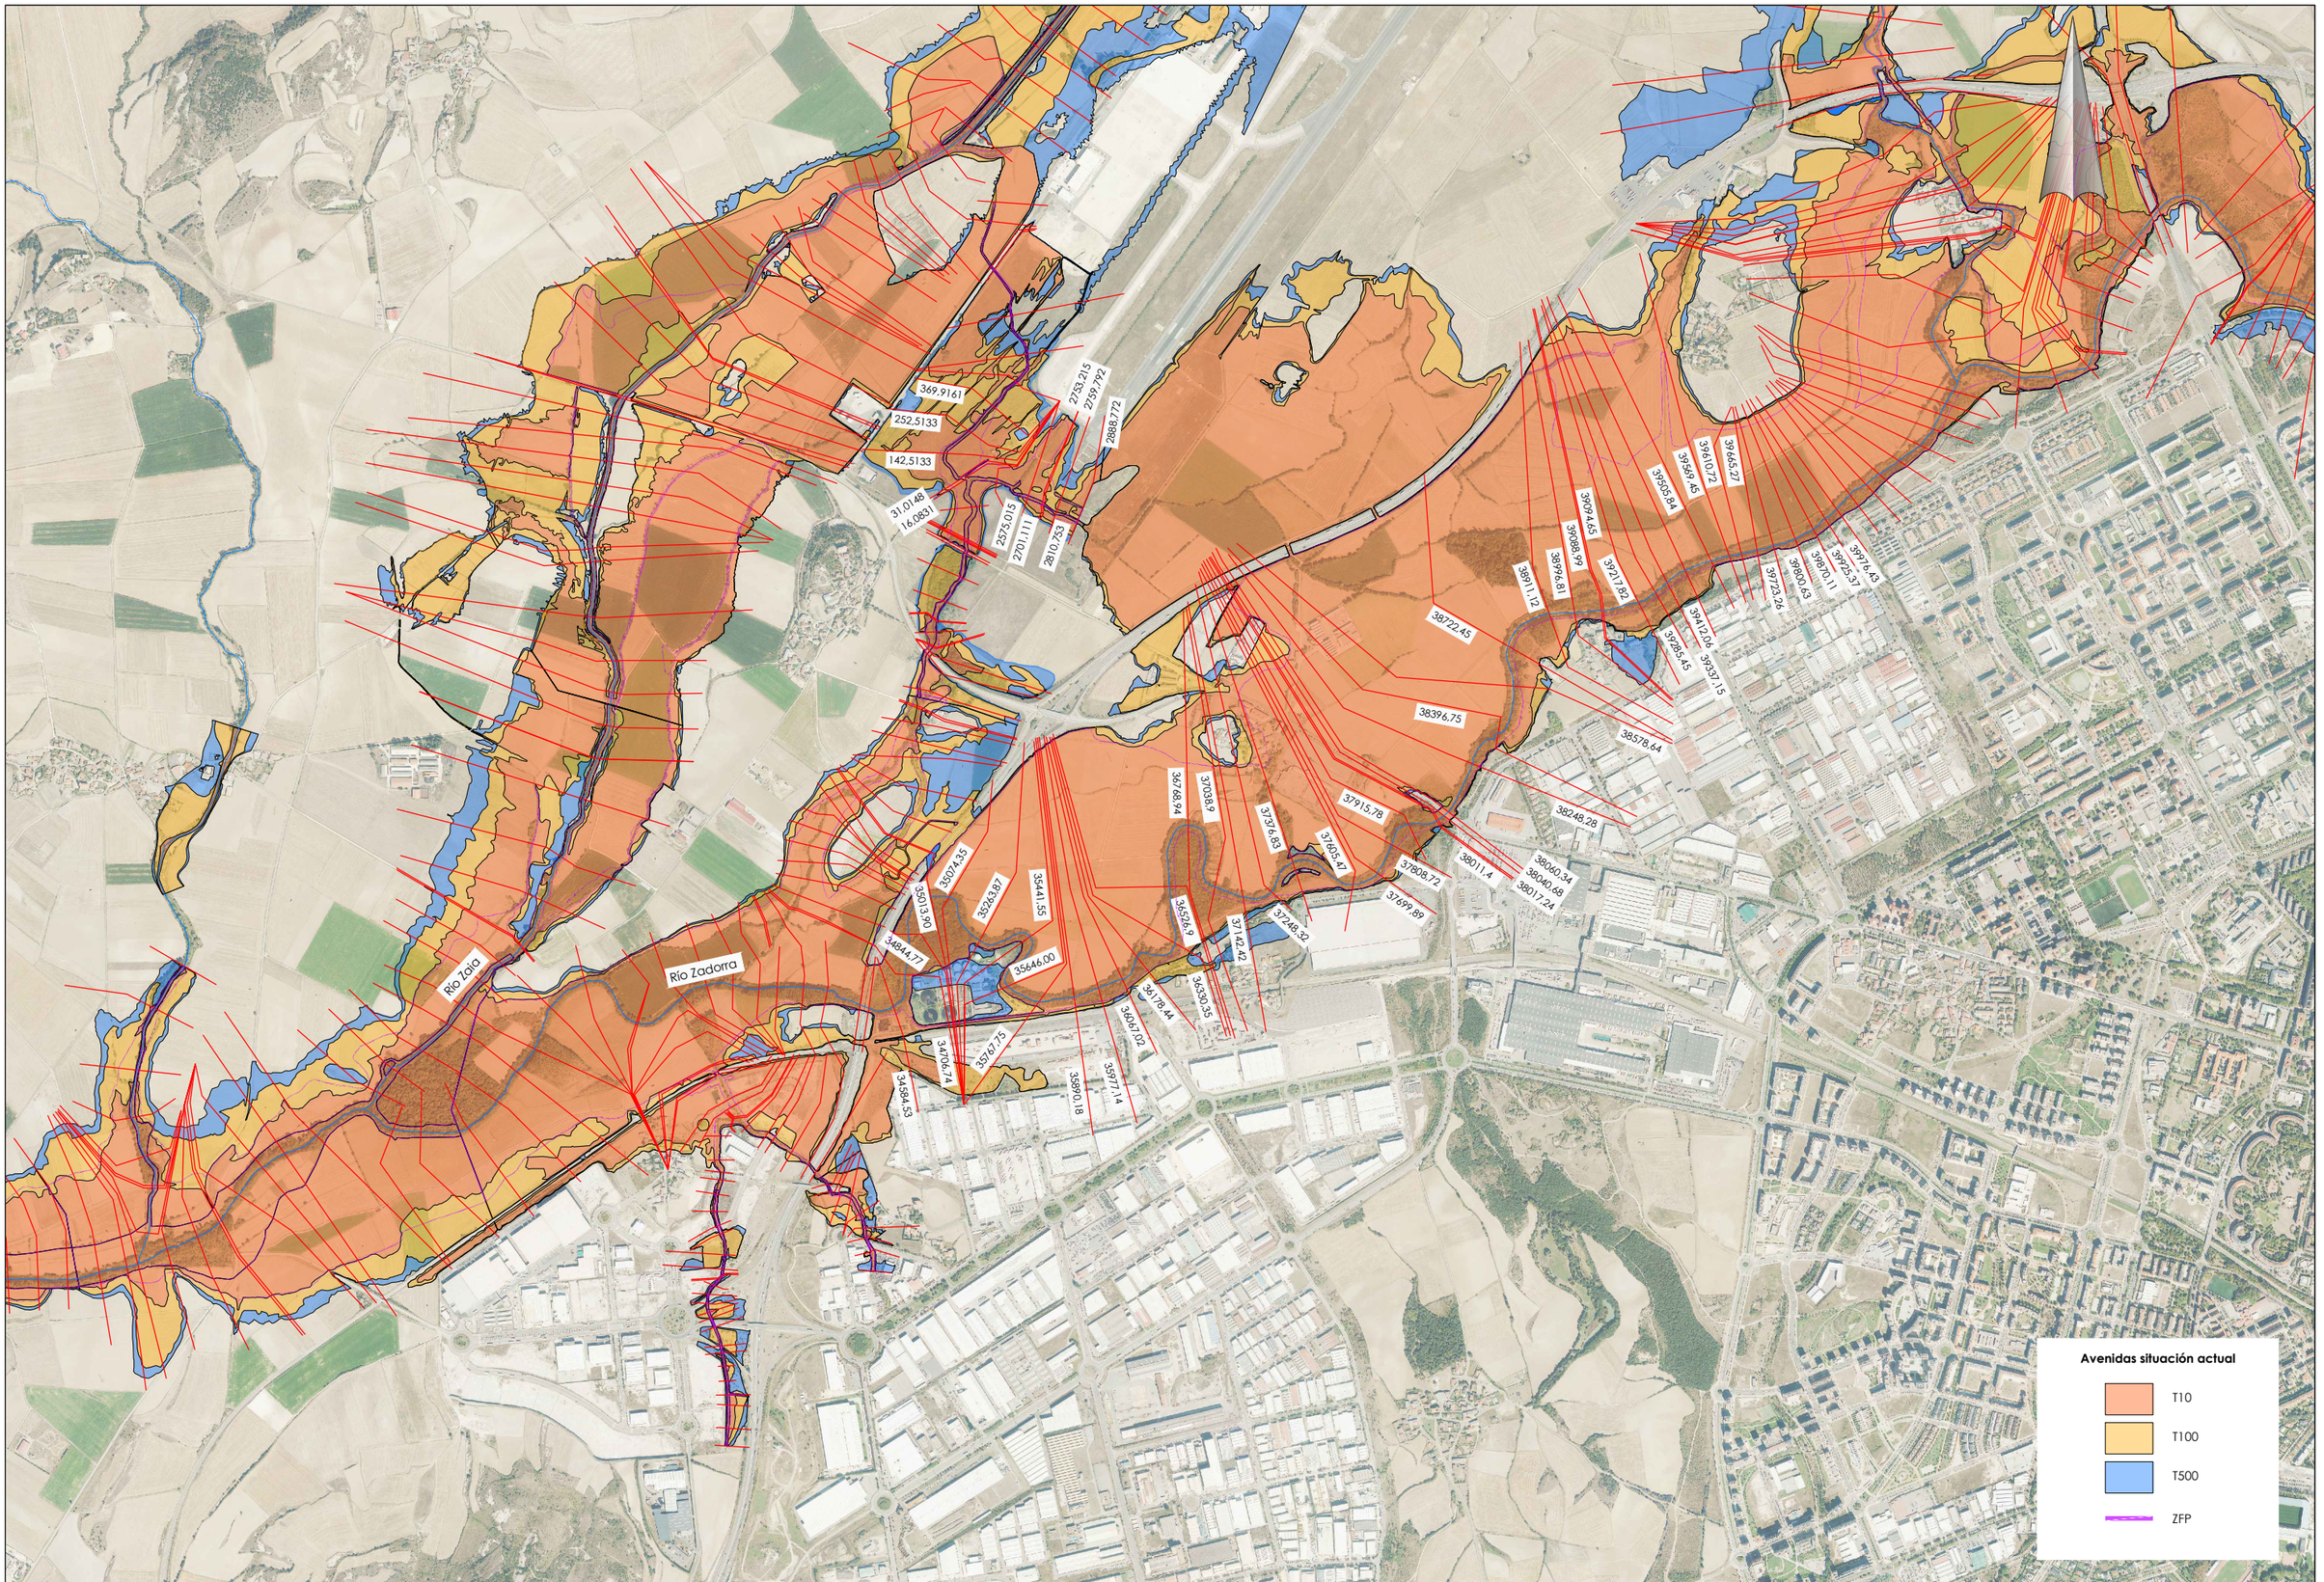


Avenidas situación actual

- T10
- T100
- T500
- ZFP

URAREN EUSKAL AGENTZIA / AGENCIA VASCA DEL AGUA	*aholkularia* Mónica Campo Renedo, consultor — FLUCRUM	*proiekto zuzendaria* Luis Miguel Martínez de Diego, director del proyecto	*egitamuaren titulua* PROYECTO DE DEFENSA CONTRA INUNDACIONES DEL RÍO ZADORRA. FASE IV: EDAR CRISPIJANA-GOBEO, titulo del proyecto	*data* Mayo 2023, fecha	*eskala (k)* 1/10.000, original en A-1, escala (s)	*izendura* inundabilidad superficies de inundación en situación actual, designación	z bka 2.1, nº	_1_ tik _1_ orria, hoja _1_ de _1_