

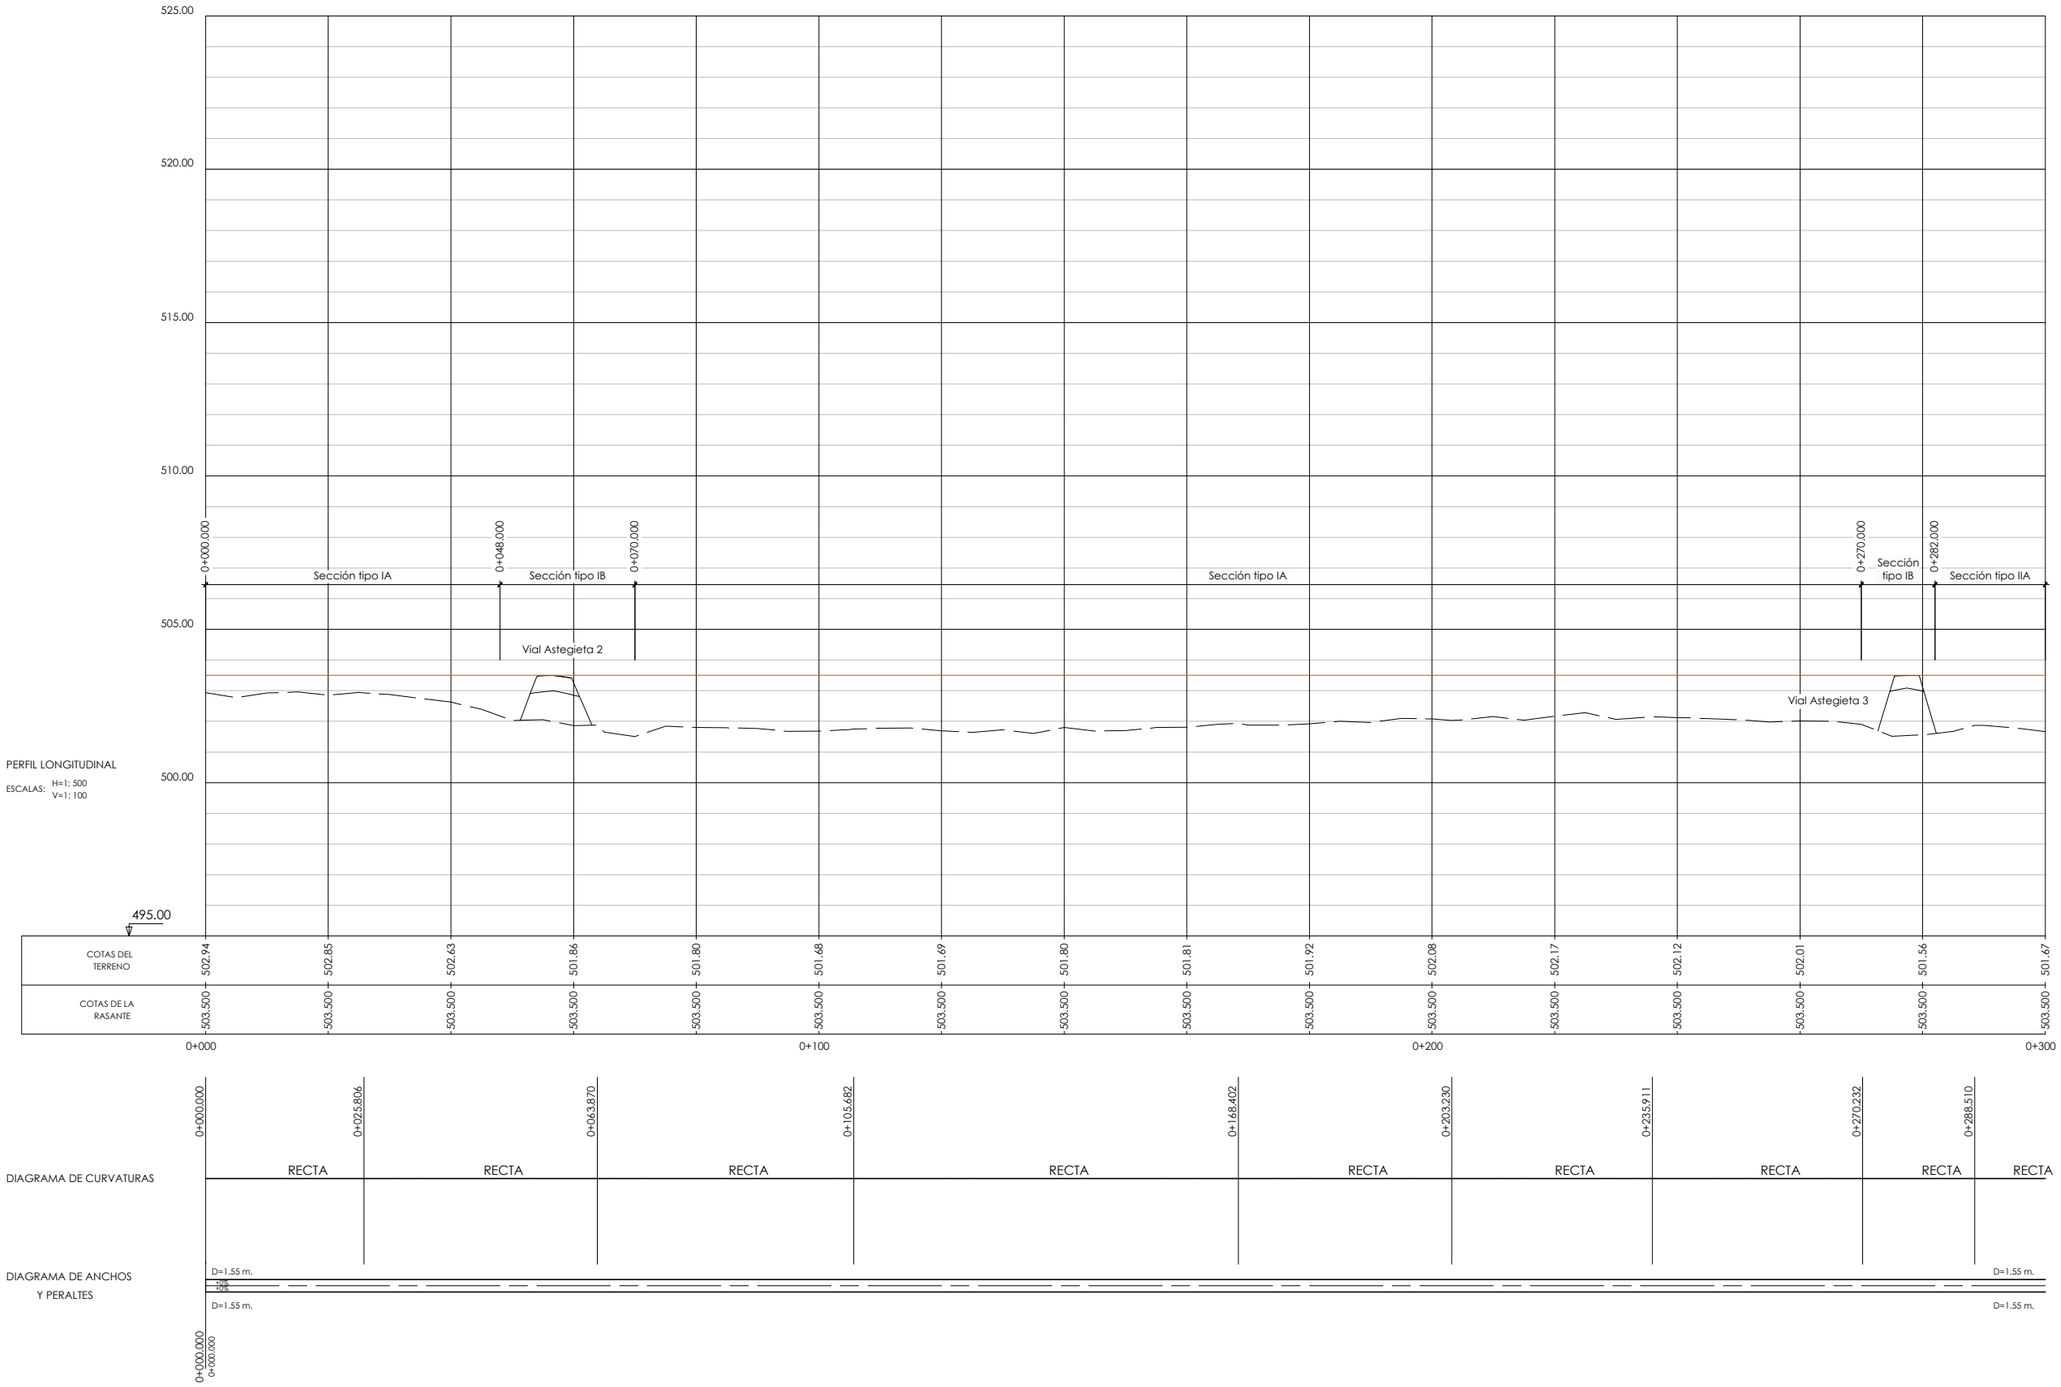



URAREN EUSKAL AGENTZIA / AGENCIA VASCA DEL AGUA	*aholkularia* Mónica Campo Renedo, consultor	*proiekto zuzendaria* Luis Miguel Martínez de Diego, director del proyecto	*egitamuaren titulua* PROYECTO DE DEFENSA CONTRA INUNDACIONES DEL RÍO ZADORRA. FASE IV: EDAR CRISPIJANA-GOBEO, titulo del proyecto	*data* Mayo 2023, fecha	*eskala (k)* H:1/500 V:1/100, original en A-1, escala (s)	*izendura* definición geométrica motas actuación Astegieta perfil longitudinal hoja 1, designación	*z bka* 3.2.2, nº	_5_ tik _1_ orria, hoja _1_ de _5_

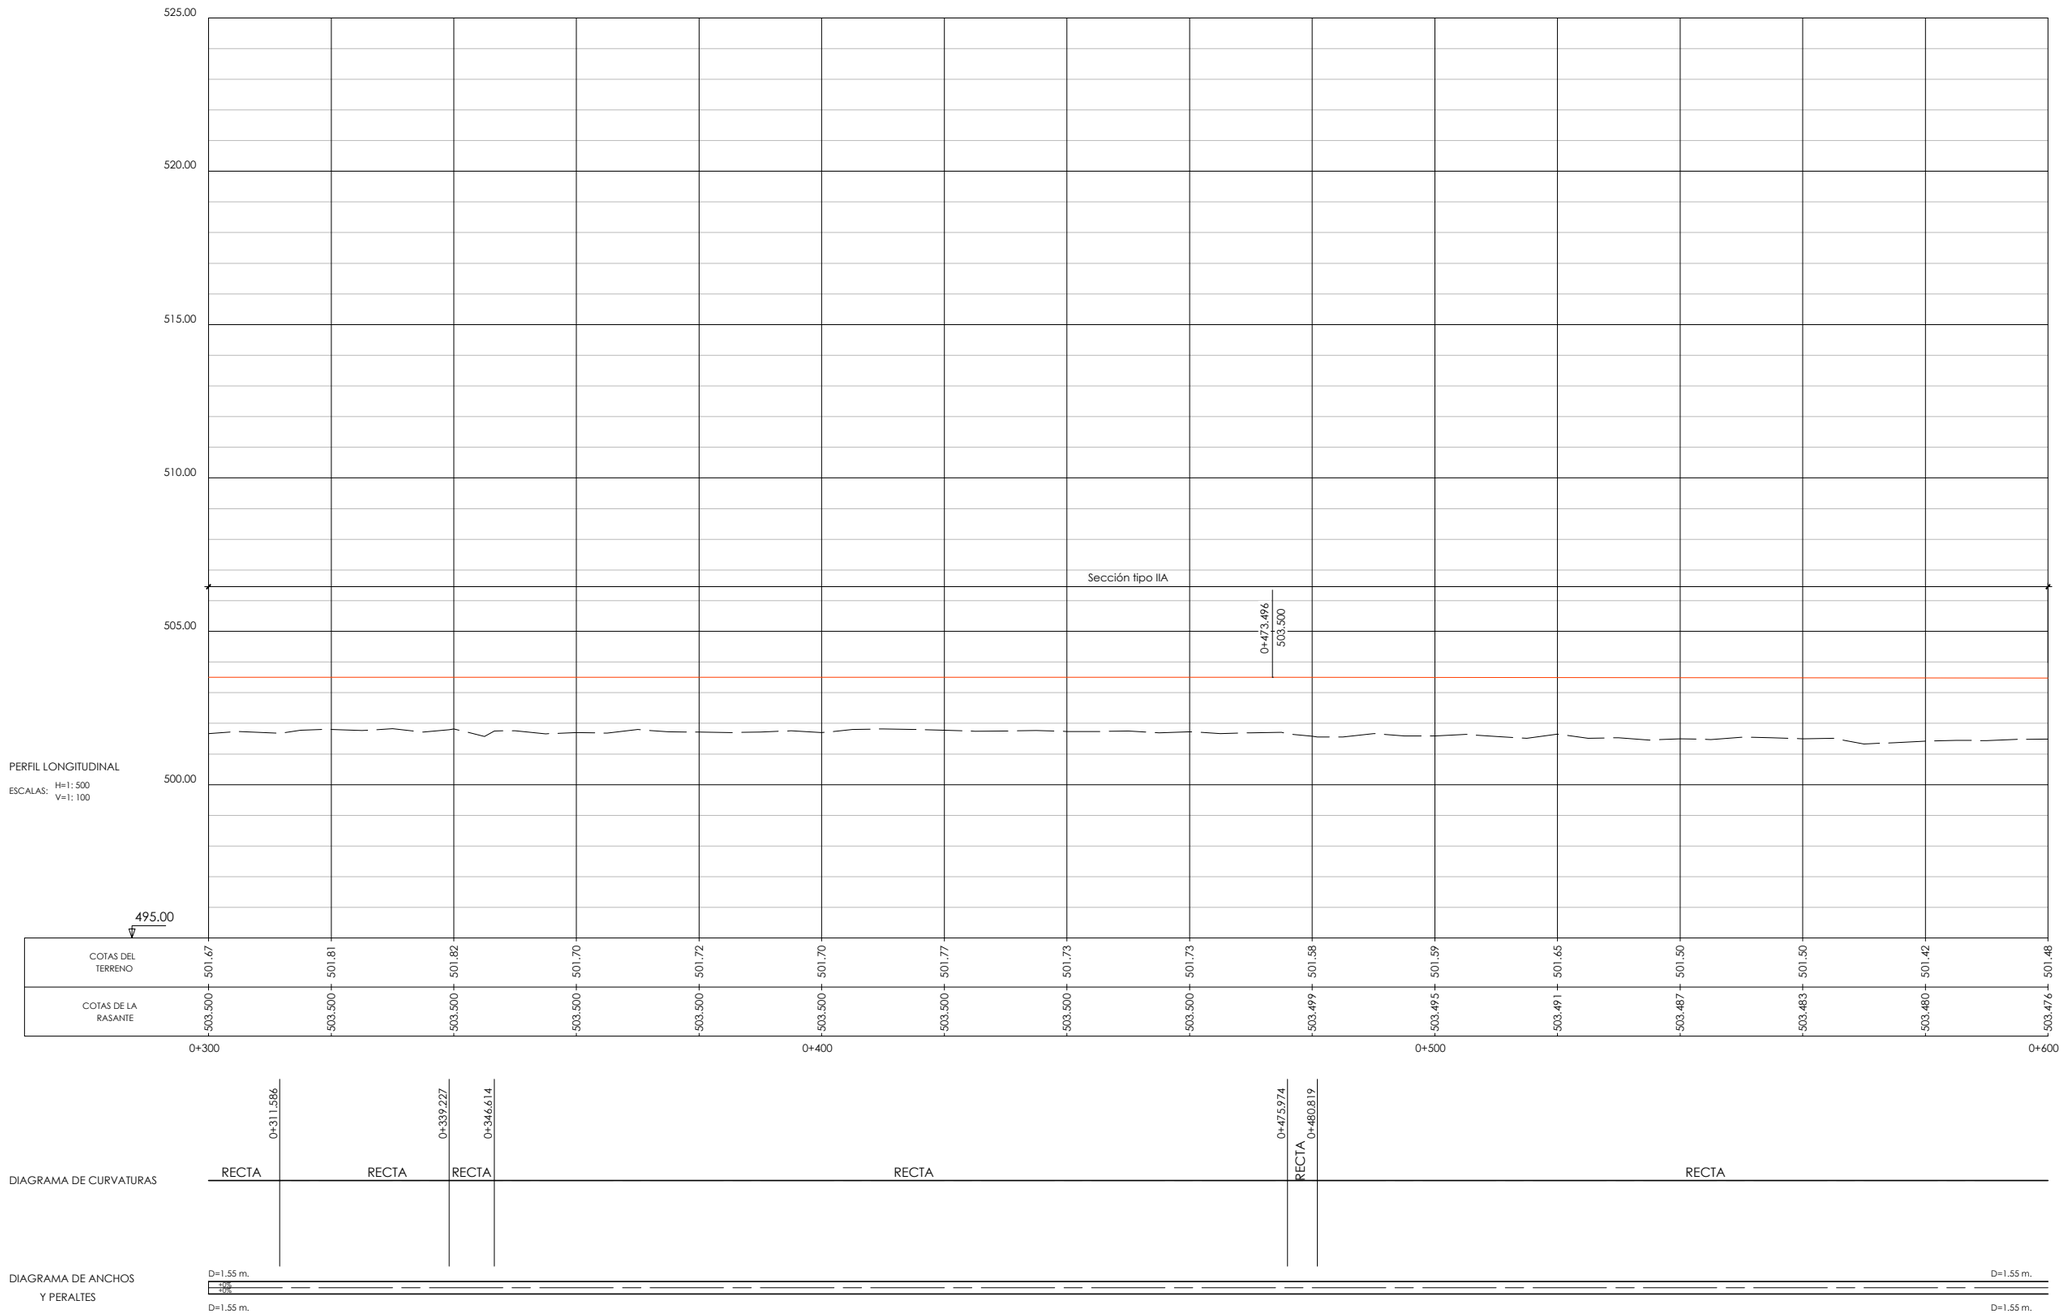


URAREN EUSKAL AGENTZIA / AGENCIA VASCA DEL AGUA	*aholkularia* Mónica Campo Renedo, consultor — FULCRUM	*proiekto zuzendaria* Luis Miguel Martínez de Diego, director del proyecto	*egitamuaren titulua* PROYECTO DE DEFENSA CONTRA INUNDACIONES DEL RÍO ZADORRA. FASE IV: EDAR CRISPIJANA-GOBEO, titulo del proyecto	*data* Mayo 2023, fecha	*eskala (k)* H:1/500 V:1/100, original en A-1, escala (s)	*izendura* definición geométrica motas actuación Astegieta perfil longitudinal hoja 2, designación	*z bka* 3.2.2, nº	_5_ tik _2_ orria, hoja _2_ de _5_

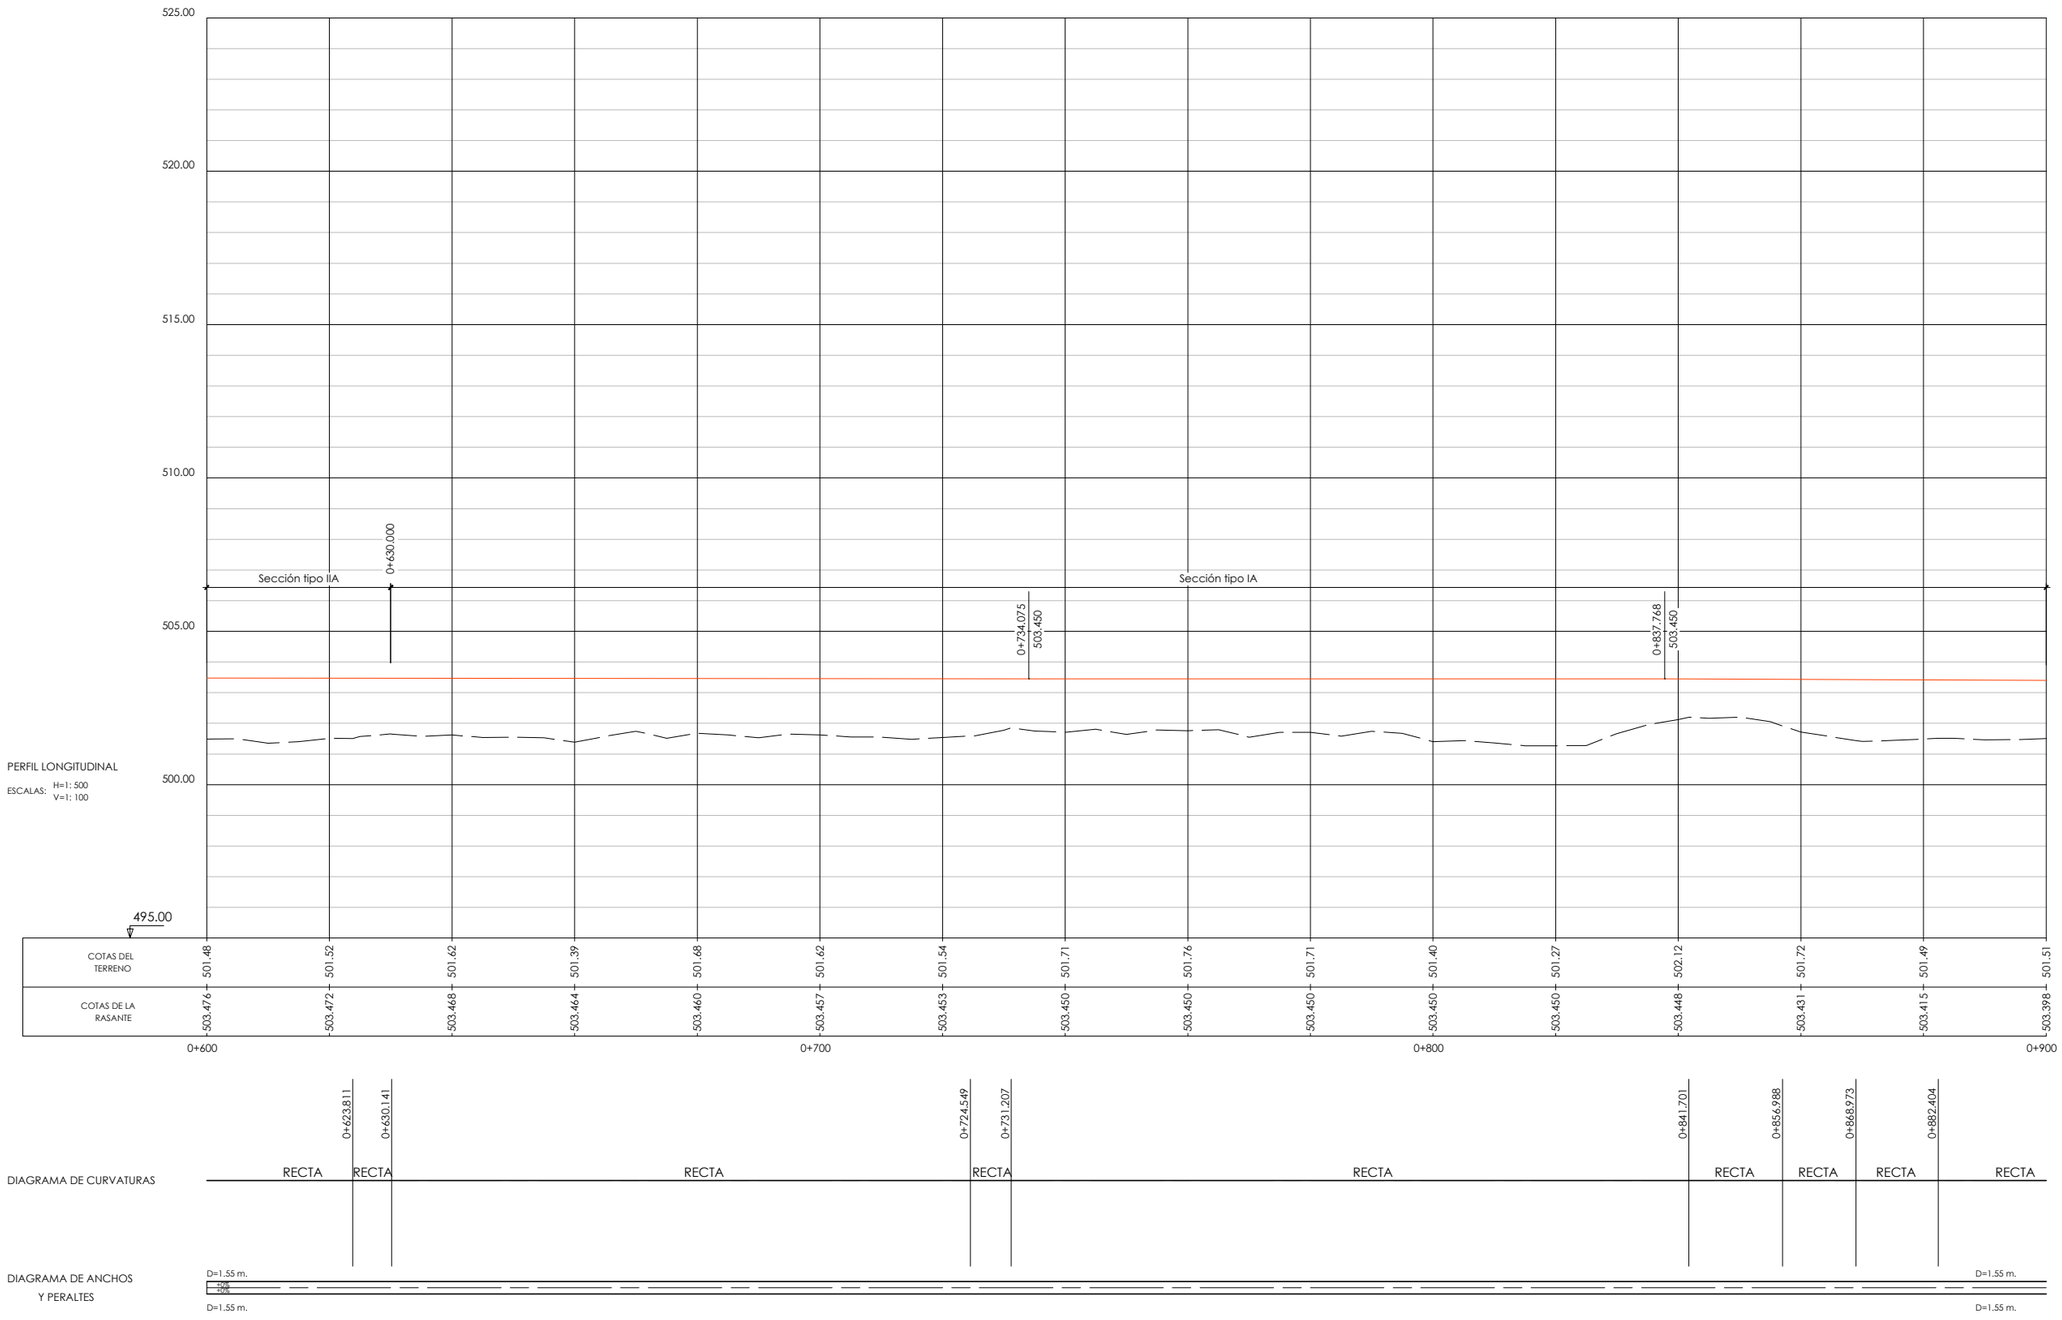

URAREN EUSKAL AGENTZIA | AGENCIA VASCA DEL AGUA	*aholkularia* Mónica Campo Renedo, consultor	*proiekto zuzendaria* Luis Miguel Martínez de Diego, director del proyecto	*egitamuaren titulua* PROYECTO DE DEFENSA CONTRA INUNDACIONES DEL RÍO ZADORRA. FASE IV: EDAR CRISPIJANA-GOBEO, titulo del proyecto	*data* Mayo 2023, fecha	*eskala (k)* H:1/500 V:1/100, original en A-1, escala (s)	*izendura* definición geométrica motas actuación Astegieta perfil longitudinal hoja 3, designación	*z bka* 3.2.2, nº	_5_ tik _3_ orria, hoja _3_ de _5_

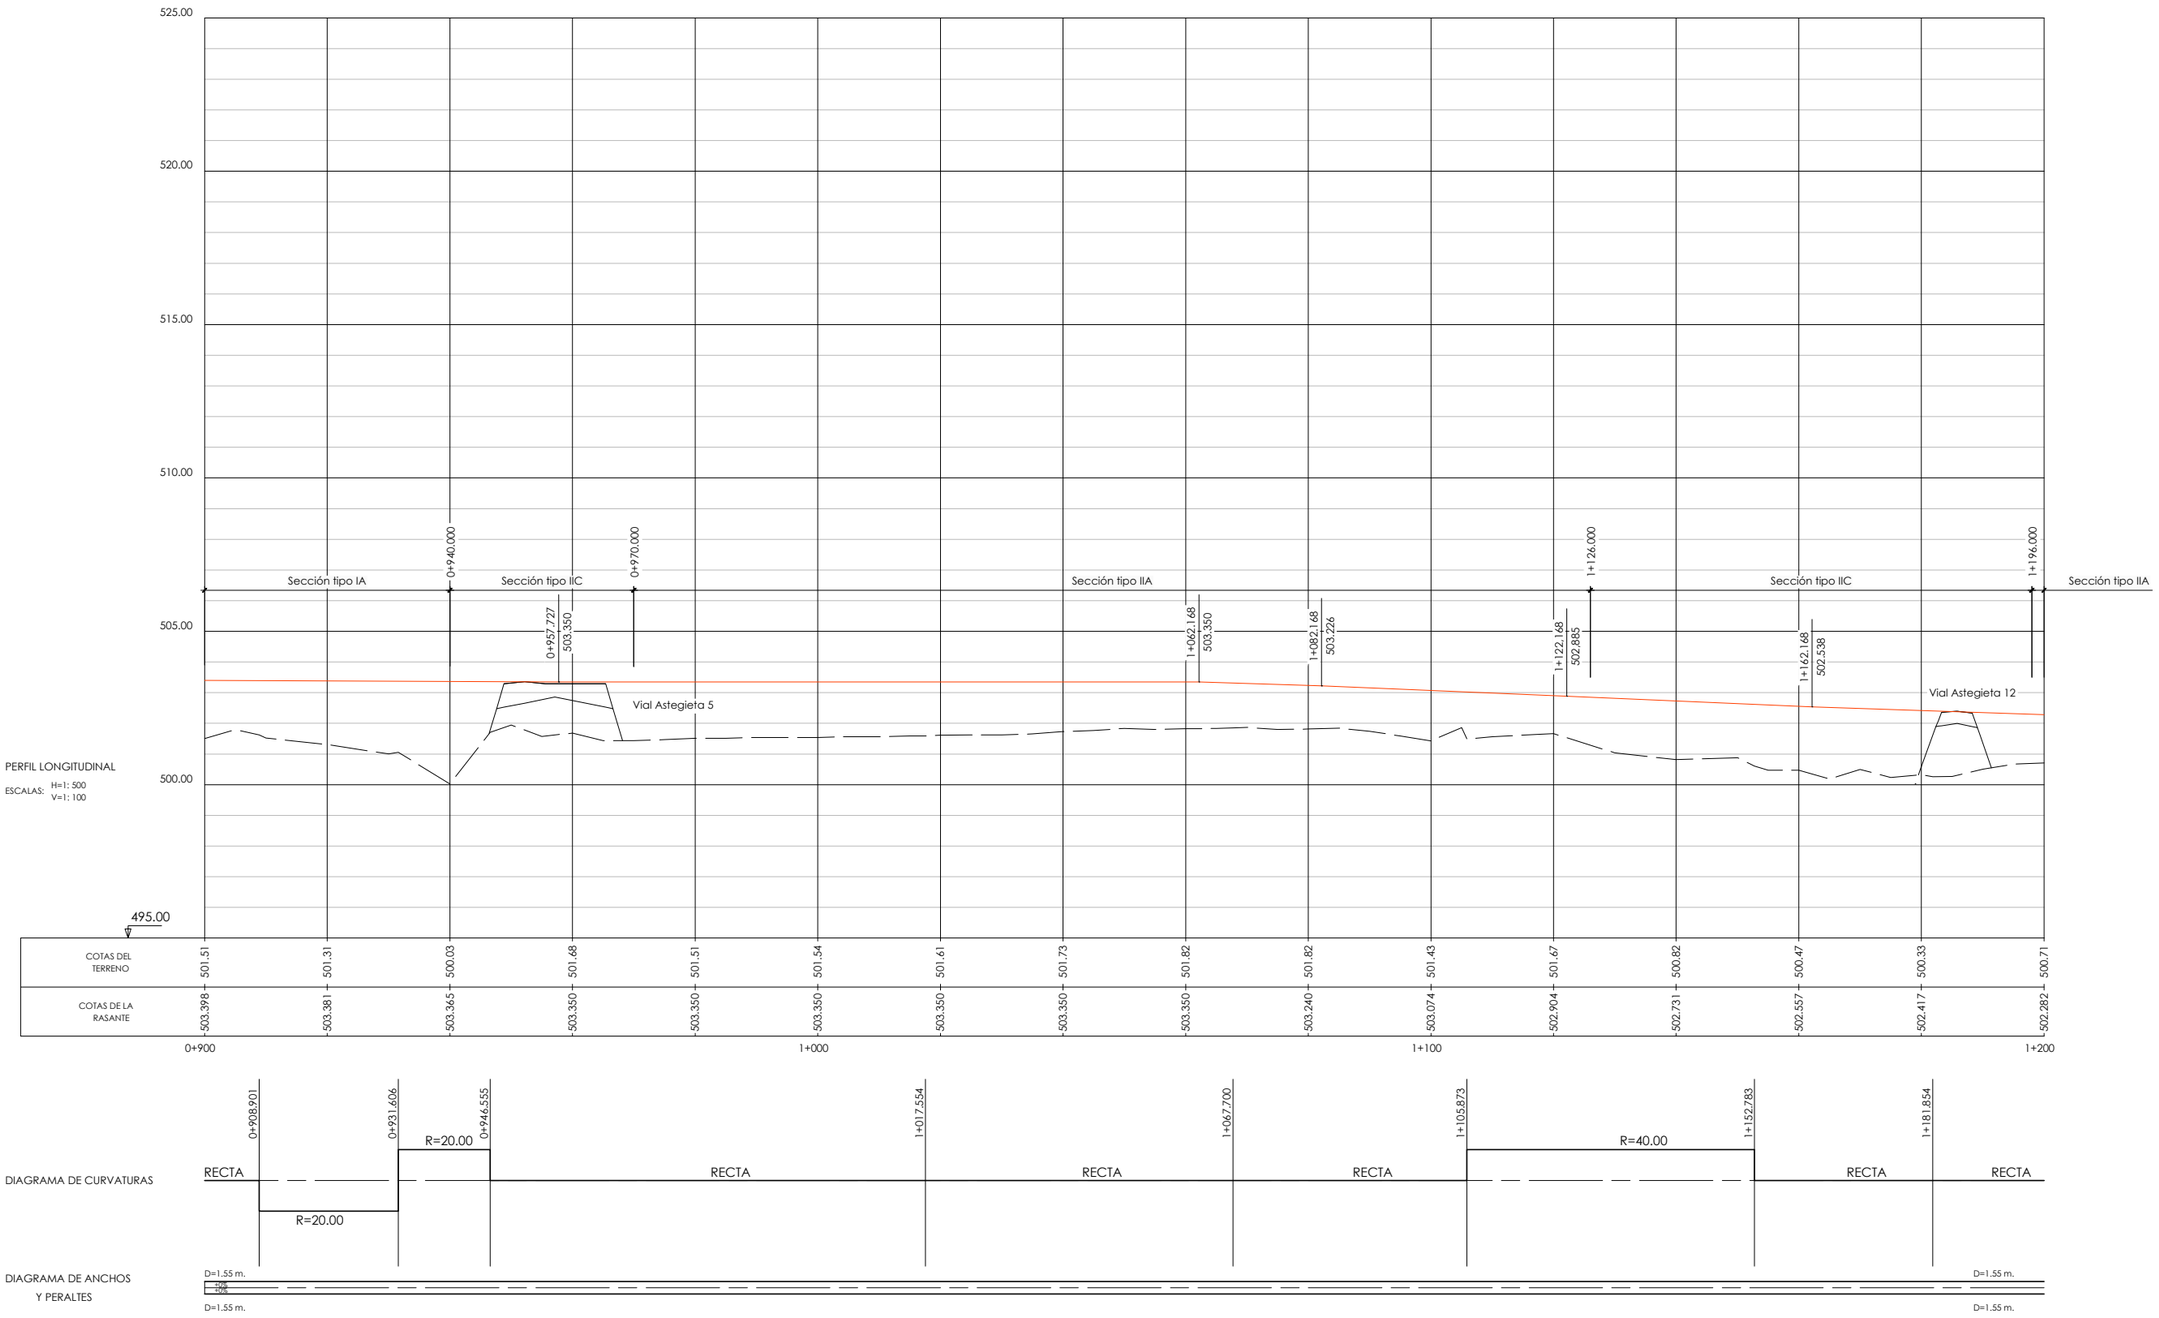

URAREN EUSKAL AGENTZIA / AGENCIA VASCA DEL AGUA	aholkularia: Mónica Campo Renedo, consultor	proiekto zuzendaria: Luis Miguel Martínez de Diego, director del proyecto	egitamuaren titulua: PROYECTO DE DEFENSA CONTRA INUNDACIONES DEL RÍO ZADORRA. FASE IV: EDAR CRISPIJANA-GOBEO, titulo del proyecto	data: Mayo 2023, fecha	eskala (k): H:1/500 V:1/100, orginal en A-1, escala (s)	izendura: definición geométrica motas actuación Astegieta perfil longitudinal hoja 4, designación	z bka: 3.2.2, nº	_5_ tik _4_ orria, hoja _4_ de _5_

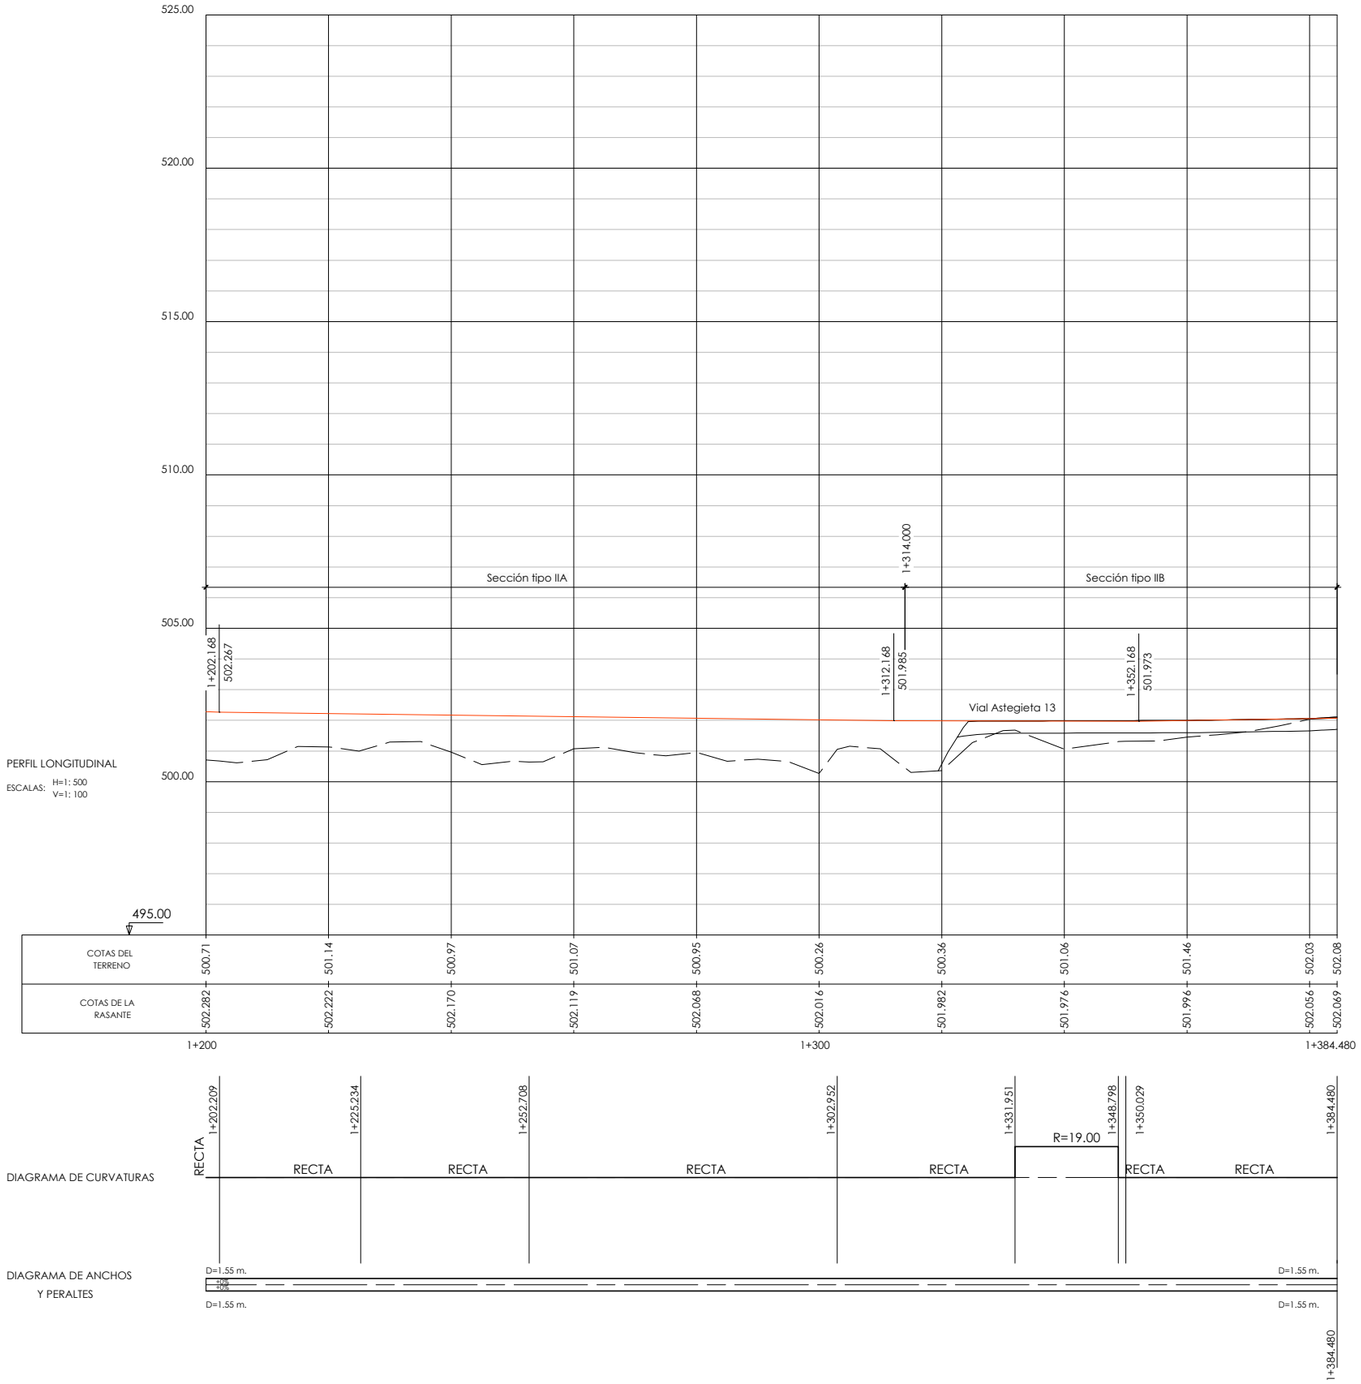

URAREN EUSKAL AGENTZIA / AGENCIA VASCA DEL AGUA	aholkularia: Mónica Campo Renedo, consultor	proiektu zuzendaria: Luis Miguel Martínez de Diego, director del proyecto	egitamuaren titulua: PROYECTO DE DEFENSA CONTRA INUNDACIONES DEL RÍO ZADORRA. FASE IV: EDAR CRISPIJANA-GOBEO, titulo del proyecto	data: Mayo 2023, fecha	eskala (k): H:1/500 V:1/100, original en A-1, escala (s)	izendura: definición geométrica motas actuación Astegieta perfil longitudinal hoja 5, designación	z bka: 3.2.2, nº	_6_ tik _5_ orria, hoja _5_ de _6_