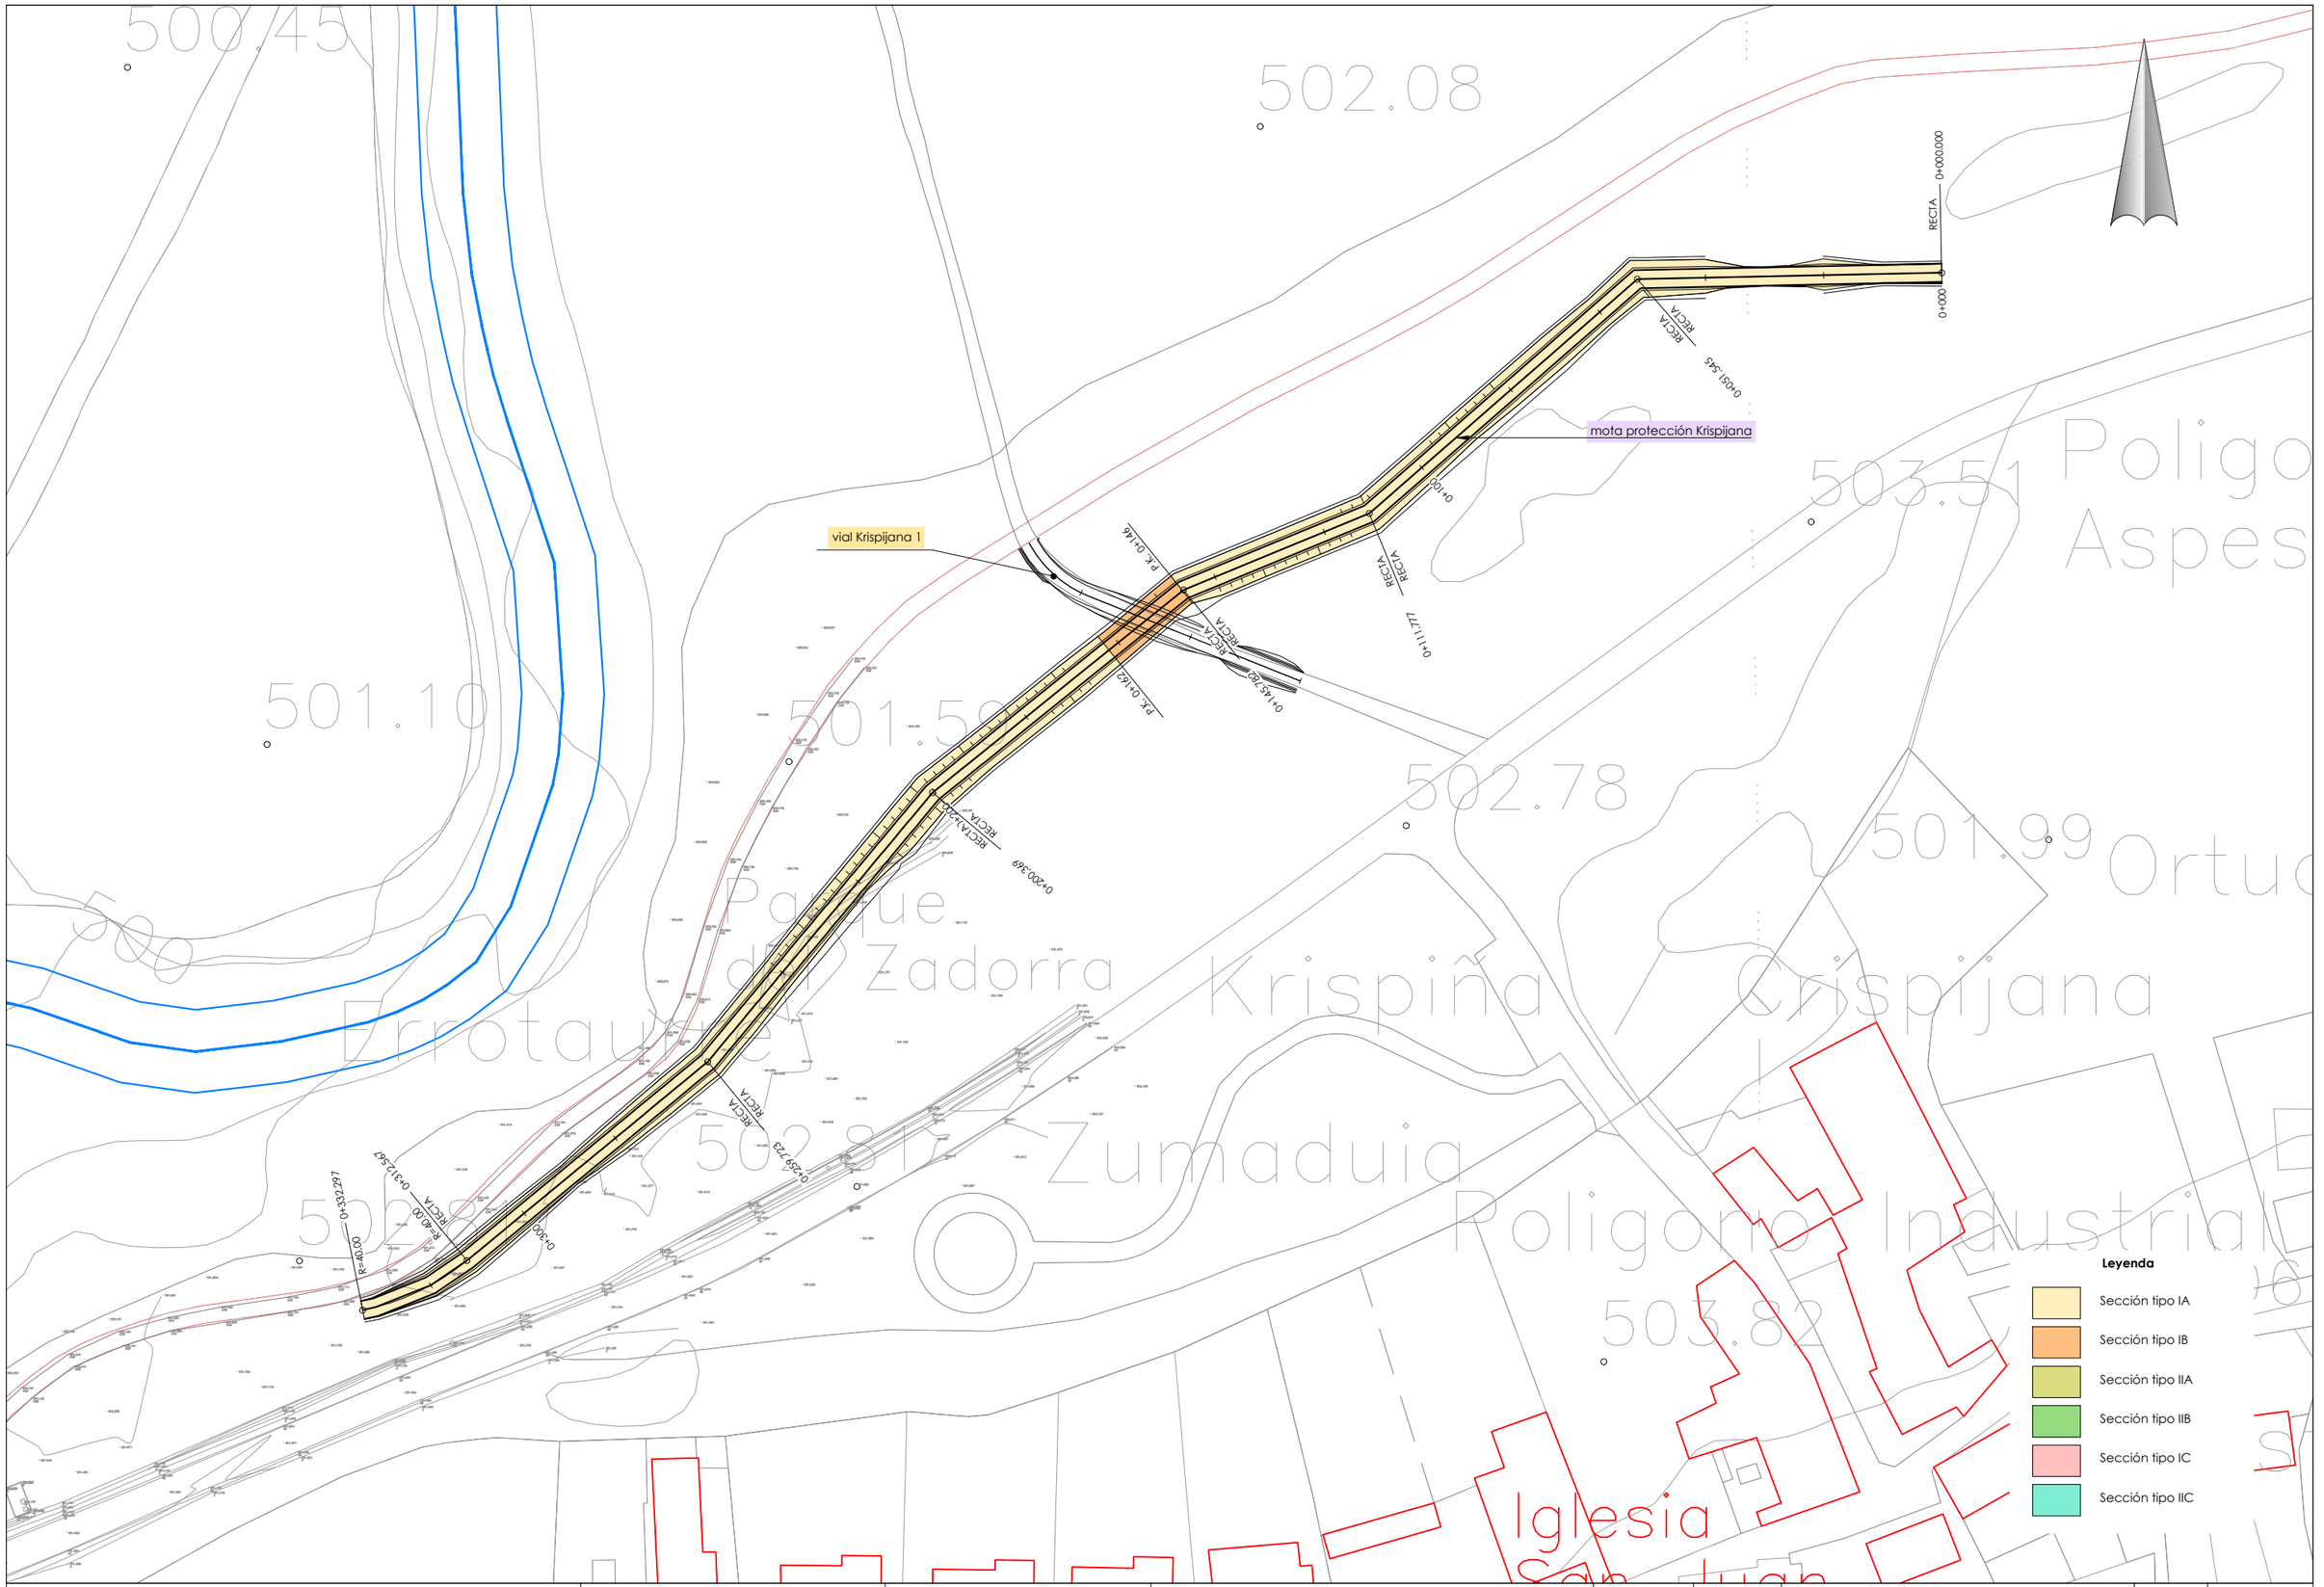


URAREN EUSKAL AGENTZIA / AGENCIA VASCA DEL AGUA	*aholkularia* Mónica Campo Renedo, consultor	*proiekto zuzendaria* Luis Miguel Martínez de Diego, director del proyecto	*egitamuaren titulua* PROYECTO DE DEFENSA CONTRA INUNDACIONES DEL RÍO ZADORRA. FASE IV: EDAR CRISPIJANA-GOBEO, titulo del proyecto	*data* Mayo 2023, fecha	*eskala (k)* 1/500, original en A-1, escala (s)	*izendura* definición geométrica motas actuación Krispijana planta general hoja 1, designación	z bka 3.3.1, nº	_!_ tik _!_ orria, hoja _!_ de _!_