



0+030.000

S. D TIERRA = 4.20 m2.

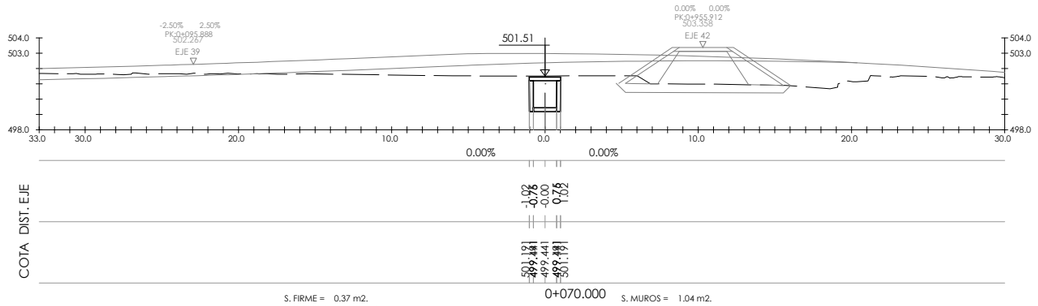


0+070.000

S. FIRME = 0.37 m2.
S. D TIERRA = 4.71 m2.
S. LOSA = 0.51 m2.
S. RELLENO LOSA = 0.14 m2.
S. MUROS = 1.04 m2.

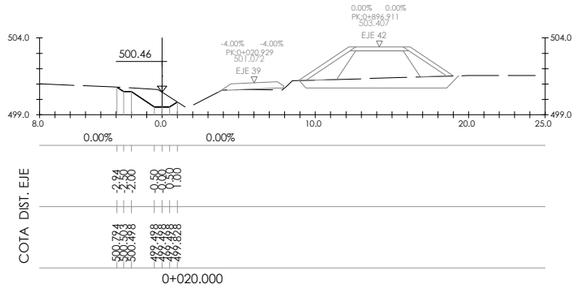


0+020.000

S. D TIERRA = 2.34 m2.

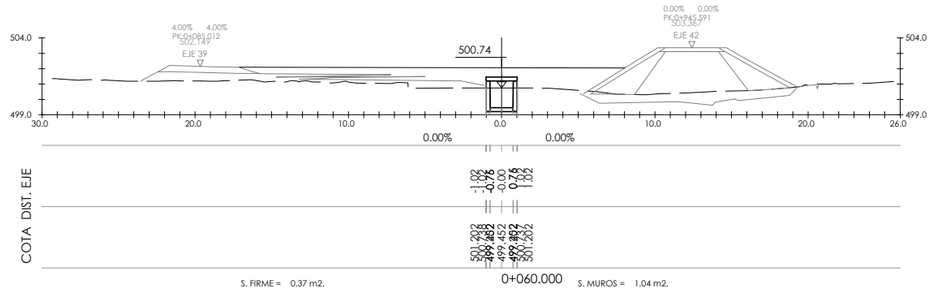


0+060.000

S. FIRME = 0.37 m2.
S. D TIERRA = 3.11 m2.
S. LOSA = 0.51 m2.
S. TERRAPLEN = 0.00 m2.
S. MUROS = 1.04 m2.

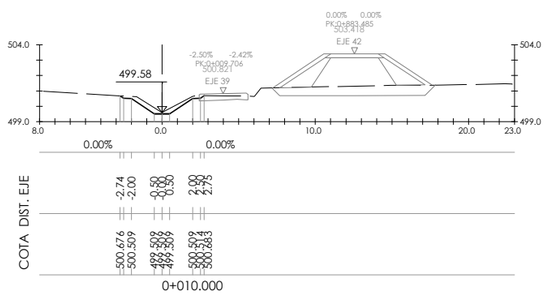


0+010.000

S. D TIERRA = 1.26 m2.

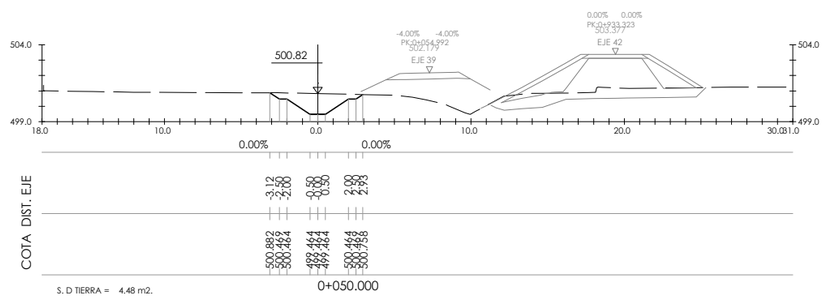


0+050.000

S. D TIERRA = 4.48 m2.

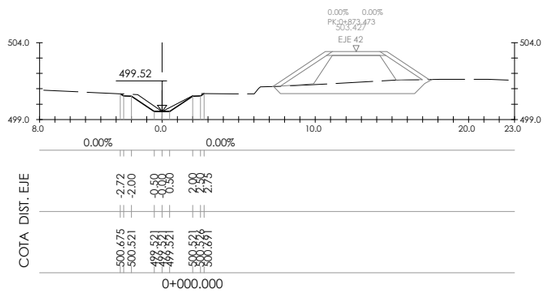

0+000.000

S. D TIERRA = 1.01 m2.

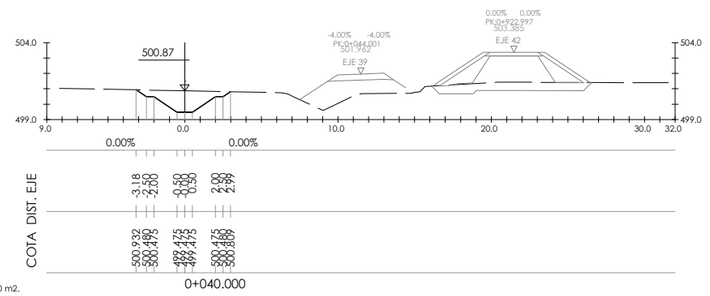


0+040.000

S. D TIERRA = 4.70 m2.


EJE 5
arroyo zuatza

URAREN EUSKAL AGENTZIA / AGENCIA VASCA DEL AGUA	*aholkularia* Mónica Campo Reneco, consultor	*proiekto zuzendaria* Luis Miguel Martínez de Diego, director del proyecto	*egitamuaren titulua* PROYECTO DE DEFENSA CONTRA INUNDACIONES DEL RÍO ZADORRA. FASE IV: EDAR CRISPIJANA-GOBEO, titulo del proyecto	*data* Mayo 2023, fecha	*eskala (k)* 1/200, original en A-1, escala (s)	*izendura* encauzamiento arroyo Zuatza perfiles transversales hoja 1, designación	*z bka* 4.3, nº	_5_ tik _1_ orria, hoja _1_ de _5_

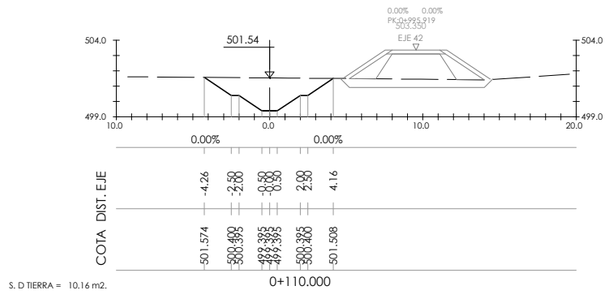


S. D TIERRA = 10.16 m2.

0+110.000

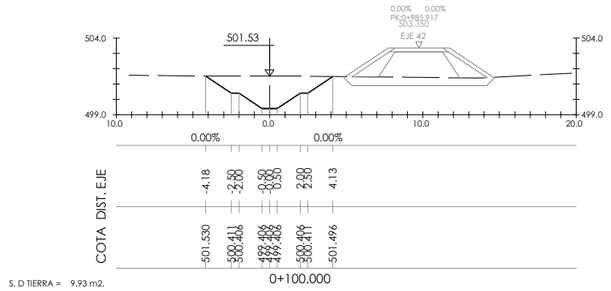


S. D TIERRA = 9.93 m2.

0+100.000

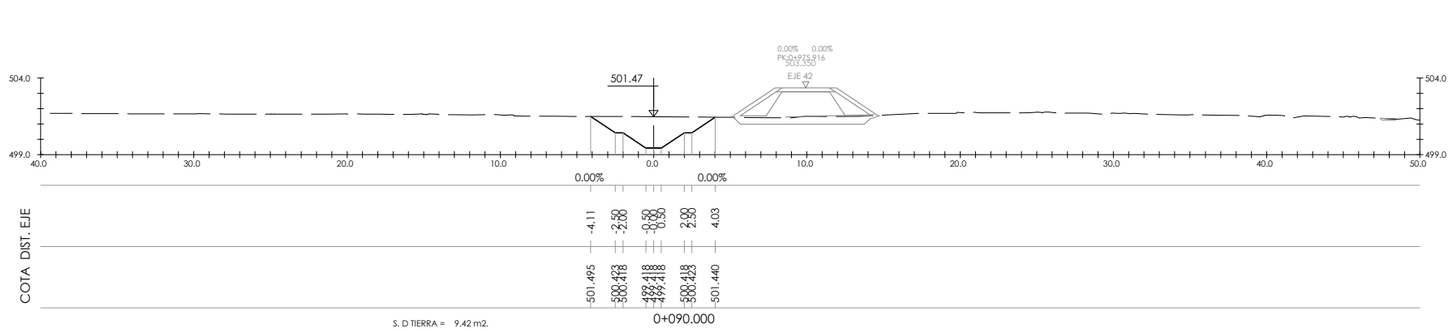

S. D TIERRA = 9.42 m2.

0+090.000

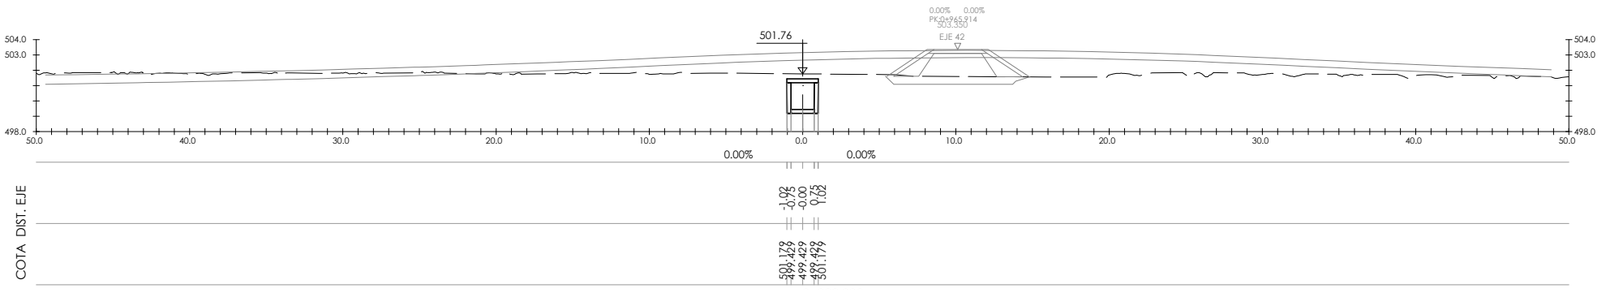


S. FIRME = 0.37 m2.
S. D TIERRA = 5.25 m2.
S. LOSA = 0.51 m2.
S. RELLENO LOSA = 0.68 m2.

S. MUROS = 1.04 m2.

0+080.000


EJE 5
arroyo zuatza

URAREN EUSKAL AGENTZIA / AGENCIA VASCA DEL AGUA	*aholkularia* Mónica Campo Reredo, consultor	*proiekto zuzendaria* Luis Miguel Martínez de Diego, director del proyecto	*egitamuaren titulua* PROYECTO DE DEFENSA CONTRA INUNDACIONES DEL RÍO ZADORRA. FASE IV: EDAR CRISPIJANA-GOBEO, titulo del proyecto	*data* Mayo 2023, fecha	*eskala (k)* 1/200, original en A-1, escala (s)	*izendura* encauzamiento arroyo Zuatza perfiles transversales hoja 2, designación	z bka 4.3, nº	_5_ tik _2_ orria, hoja _2_ de _5_

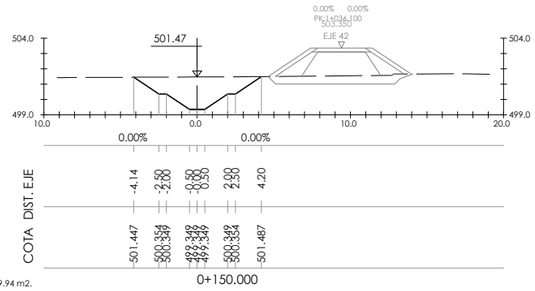


S. D TIERRA = 9.94 m2.

0+150.000

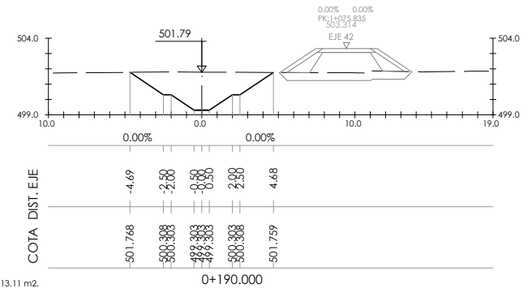


S. D TIERRA = 13.11 m2.

0+190.000

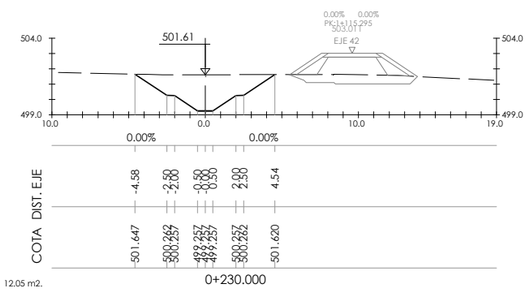


S. D TIERRA = 12.05 m2.

0+230.000

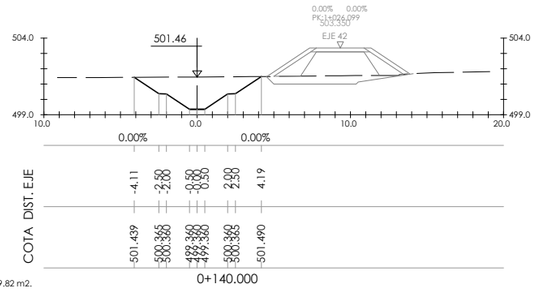


S. D TIERRA = 9.82 m2.

0+140.000

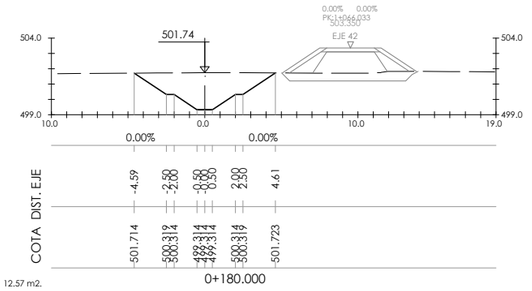


S. D TIERRA = 12.57 m2.

0+180.000

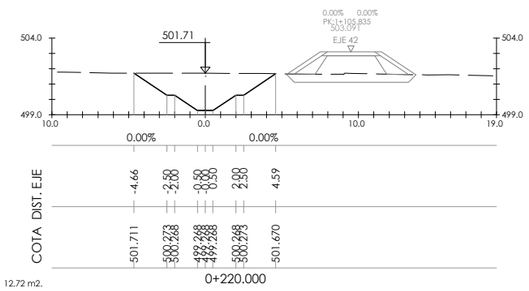


S. D TIERRA = 12.72 m2.

0+220.000

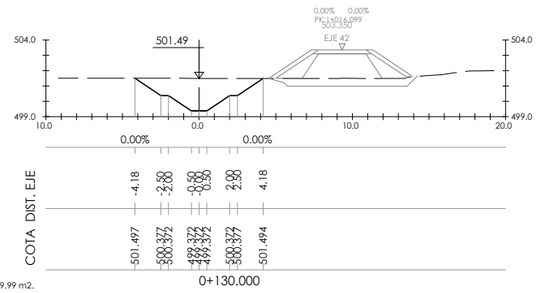


S. D TIERRA = 9.99 m2.

0+130.000

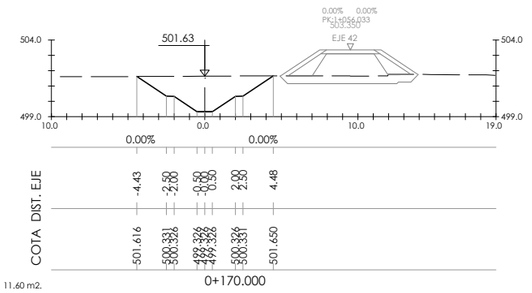


S. D TIERRA = 11.60 m2.

0+170.000

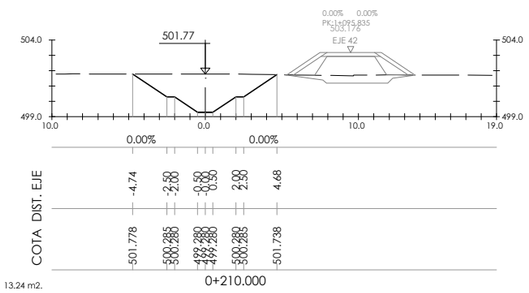


S. D TIERRA = 13.24 m2.

0+210.000

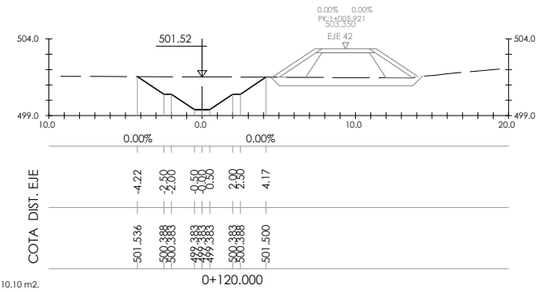


S. D TIERRA = 10.10 m2.

0+120.000

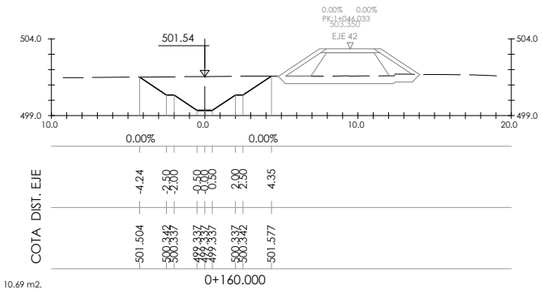

S. D TIERRA = 10.69 m2.

0+160.000

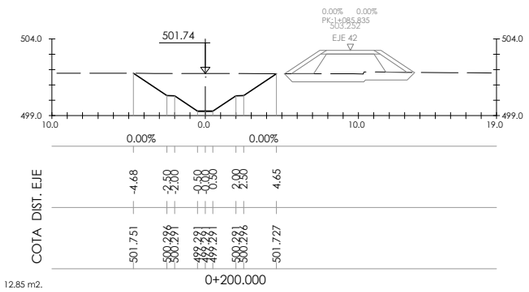


S. D TIERRA = 12.85 m2.


0+200.000

EJE 5
arroyo zuatza


URAREN EUSKAL AGENTZIA / AGENCIA VASCA DEL AGUA	*aholkularia* Mónica Campo Reriedo, consultor — FUICRUM	*proiektu zuzendaria* Luis Miguel Martínez de Diego, director del proyecto	*egitamuaren titulua* PROYECTO DE DEFENSA CONTRA INUNDACIONES DEL RÍO ZADORRA. FASE IV: EDAR CRISPIJANA-GOBEO, titulo del proyecto	*data* Mayo 2023, fecha	*eskala (k)* 1/200, original en A-1, escala (s)	*izendura* encauzamiento arroyo Zuatza perfiles transversales hoja 3, designación	*z bka* 4.3, nº — _5_ tik _3_ orria, hoja _3_ de _5_

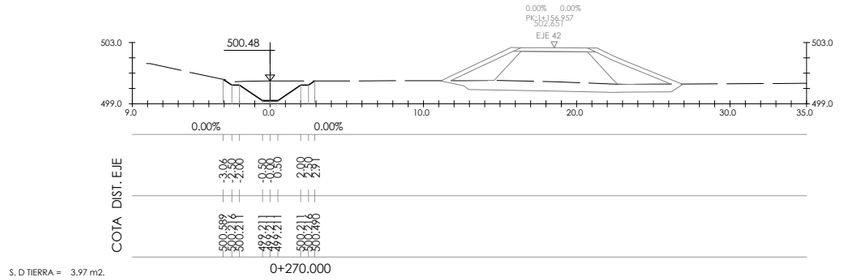


S. D TIERRA = 3.97 m2.

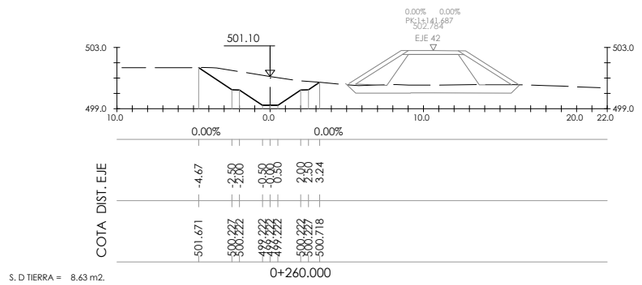

S. D TIERRA = 8.63 m2.

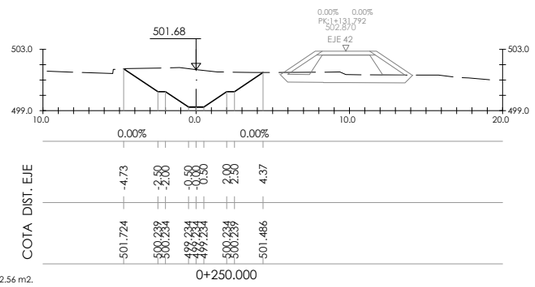

S. D TIERRA = 12.56 m2.

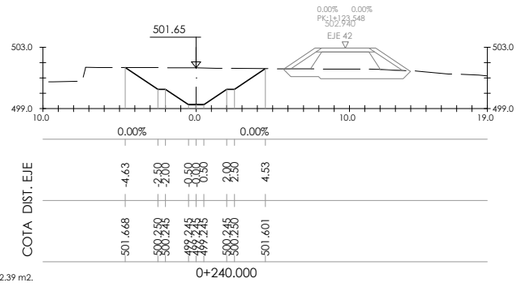

S. D TIERRA = 12.39 m2.

EJE 5
arroyo zuatza

URAREN EUSKAL AGENTZIA | AGENCIA VASCA DEL AGUA

aholkularia
Mónica Campo Reriedo
consultor

proiekto zuzendaria
Luis Miguel Martínez de Diego
director del proyecto

egitamuaren titulua
PROYECTO DE DEFENSA CONTRA INUNDACIONES DEL RÍO ZADORRA.
FASE IV: EDAR CRISPIJANA-GOBEO
titulo del proyecto


data
Mayo 2023
fecha

eskala (k)
1/200
original en A-1
escala (s)

izendura
encauzamiento arroyo Zuatza
perfiles transversales
hoja 4
designación


z bka
4.3
nº

_5_ tik _4_ orria
hoja _4_ de _5_

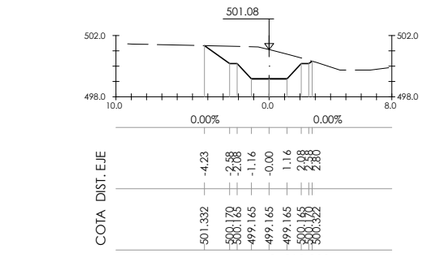


S. D TIERRA = 8.47 m2.

0+310.000

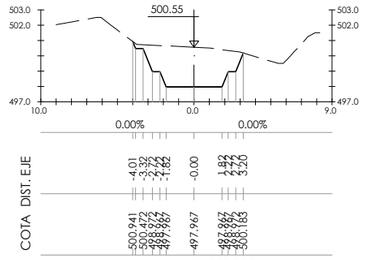


S. D TIERRA = 13.65 m2.

0+333.008

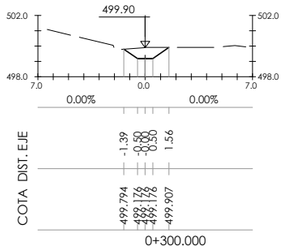


S. D TIERRA = 1.41 m2.

0+300.000

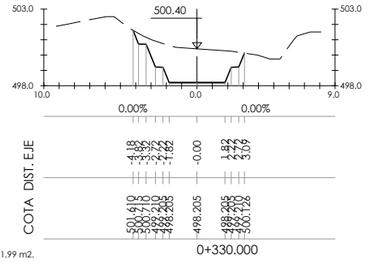


S. D TIERRA = 11.99 m2.

0+330.000

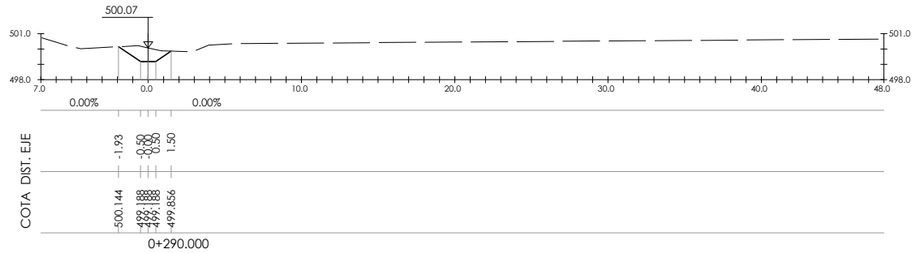


S. D TIERRA = 1.98 m2.

0+290.000

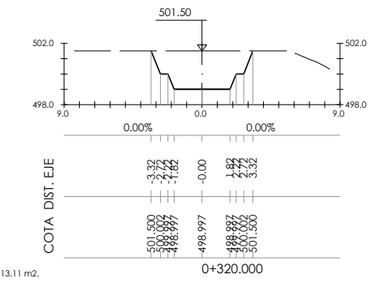


S. D TIERRA = 13.11 m2.

0+320.000

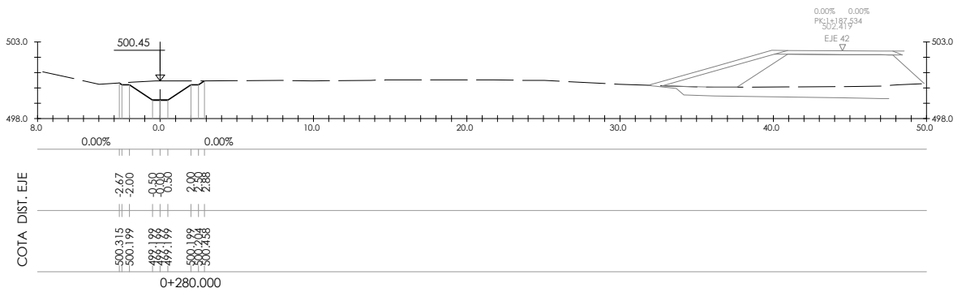

S. D TIERRA = 3.67 m2.

0+280.000

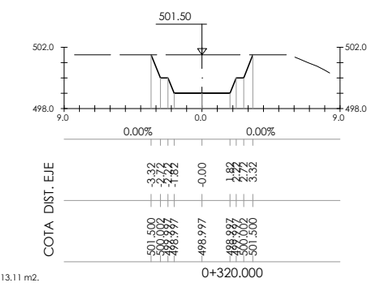

S. D TIERRA = 13.11 m2.

0+320.000

EJE 5
arroyo zuatza

URAREN EUSKAL AGENTZIA / AGENCIA VASCA DEL AGUA	*aholkularia* Mónica Campo Reinedo, consultor — FUICRUM	*proiektu zuzendaria* Luis Miguel Martínez de Diego, director del proyecto	*egitamuaren titulua* PROYECTO DE DEFENSA CONTRA INUNDACIONES DEL RÍO ZADORRA. FASE IV: EDAR CRISPIJANA-GOBEO, titulo del proyecto	*data* Mayo 2023, fecha	*eskala (k)* 1/200, original en A-1, escala (s)	*izendura* encauzamiento arroyo Zuatza perfiles transversales hoja 5, designación	*z bka* 4.3, nº	_5_ tik _5_ orria, hoja _5_ de _5_