

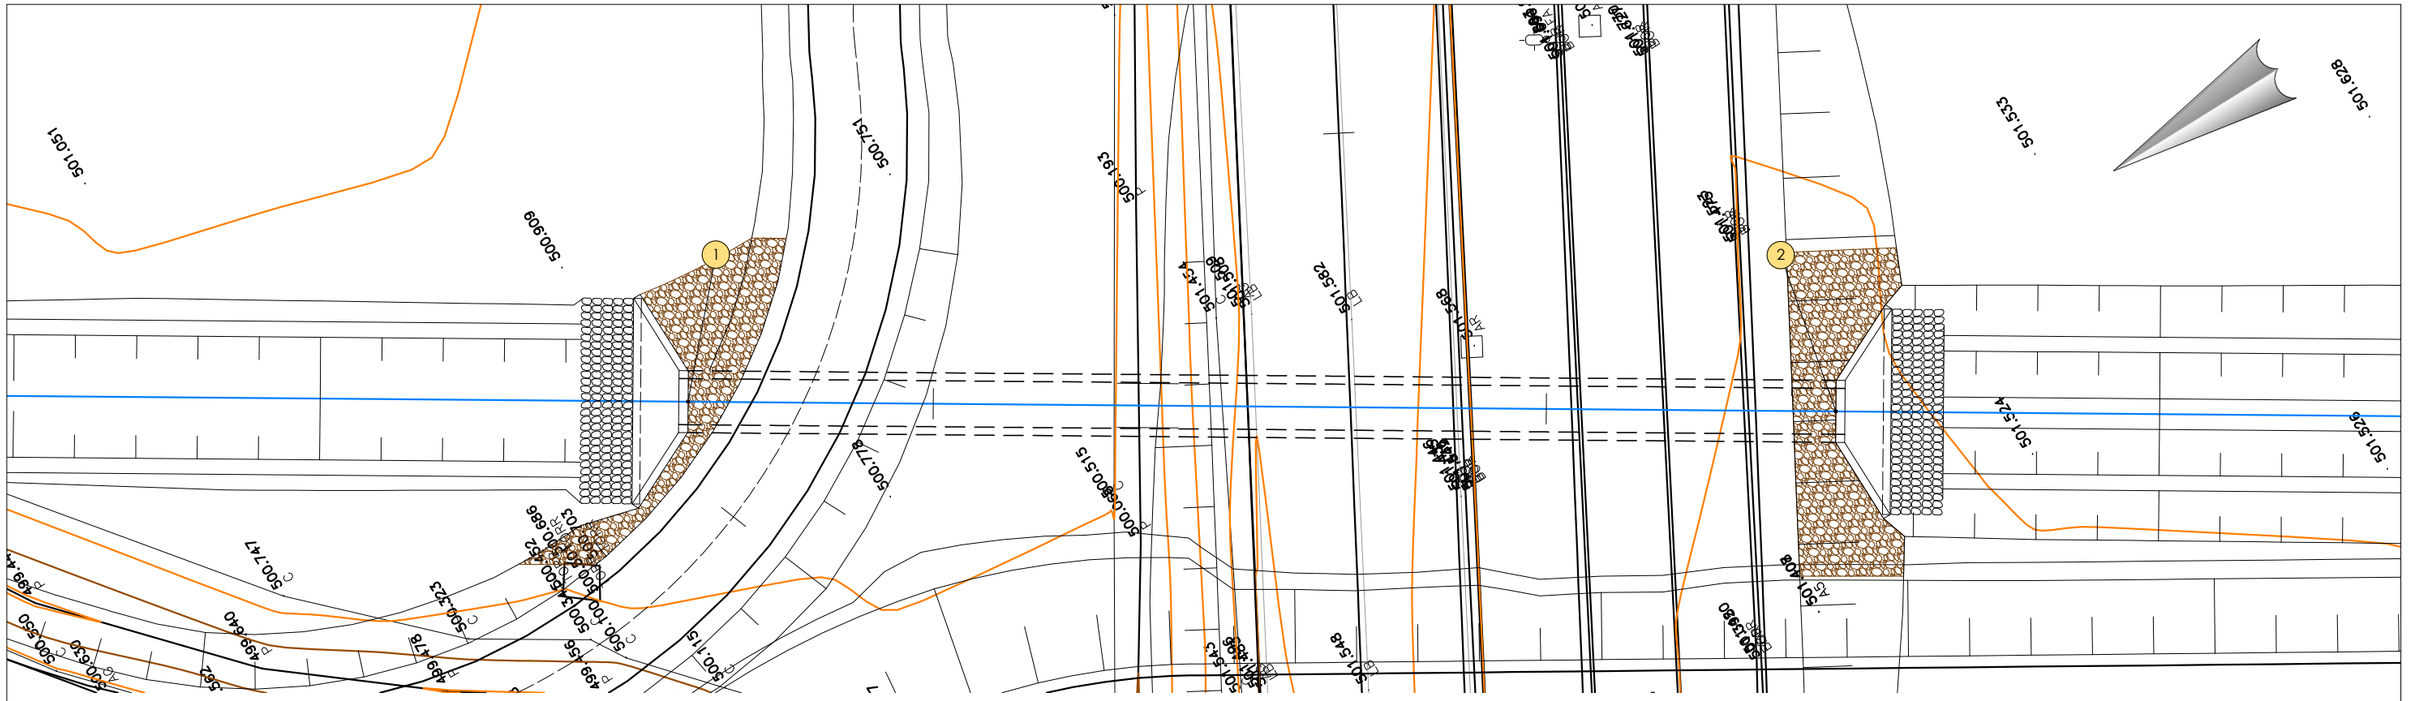


O.D.T.-1 Planta
Escala 1:200

pto. replanteo	x	y	z
1	522.170,629	4.745.438,578	499,461
2	522.150,601	4.745.406,938	499,419

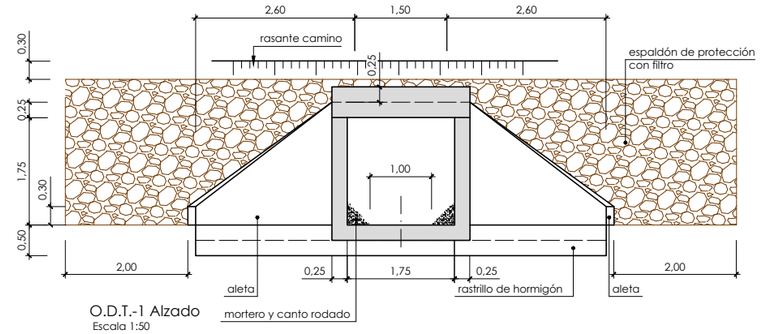


O.D.T.-1 Alzado
Escala 1:50

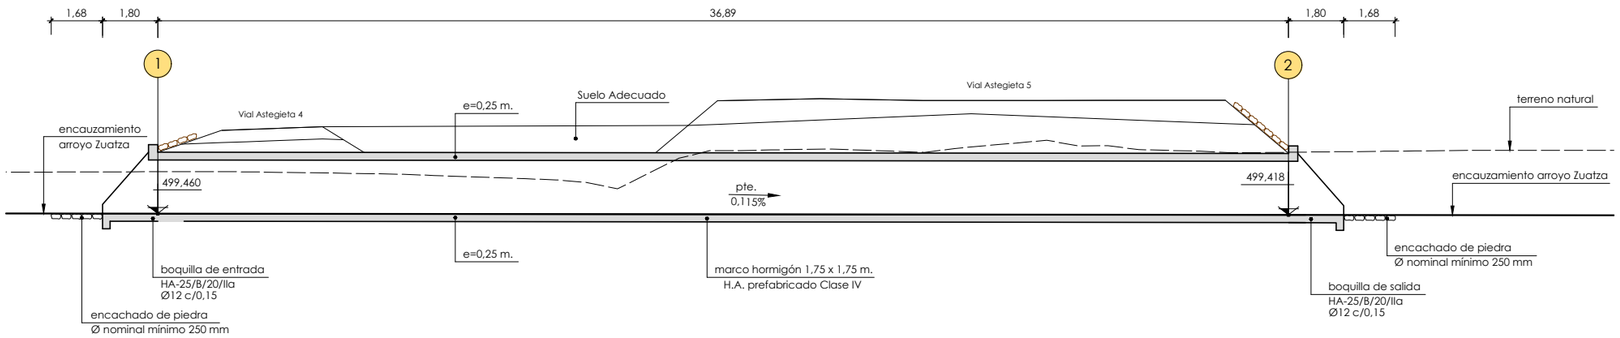



O.D.T.-1 Perfil longitudinal
Escala 1:100

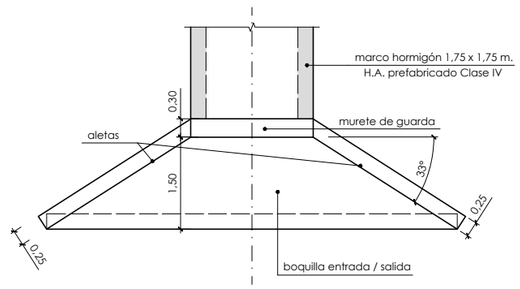

O.D.T.-1 Planta detalle
Escala 1:50

URAREN EUSKAL AGENTZIA | AGENCIA VASCA DEL AGUA

aholkularia: Mónica Campo Renedo, consultor — FUICRUM

proiektu zuzendaria: Luis Miguel Martínez de Diego, director del proyecto

egitamuaren titulua: PROYECTO DE DEFENSA CONTRA INUNDACIONES DEL RÍO ZADORRA. FASE IV: EDAR CRISPIJANA-GOBEO — titulo del proyecto

data: Mayo 2023 — fecha

eskala (k): 1/100 — original en A-1 escala (s)

izendura: obras de fábrica
obras de drenaje transversal
O.D.T.-1 cruce Zuatza — designación

z bka: 6 — nº

_1_ tik _1_ orria
hoja _1_ de _1_