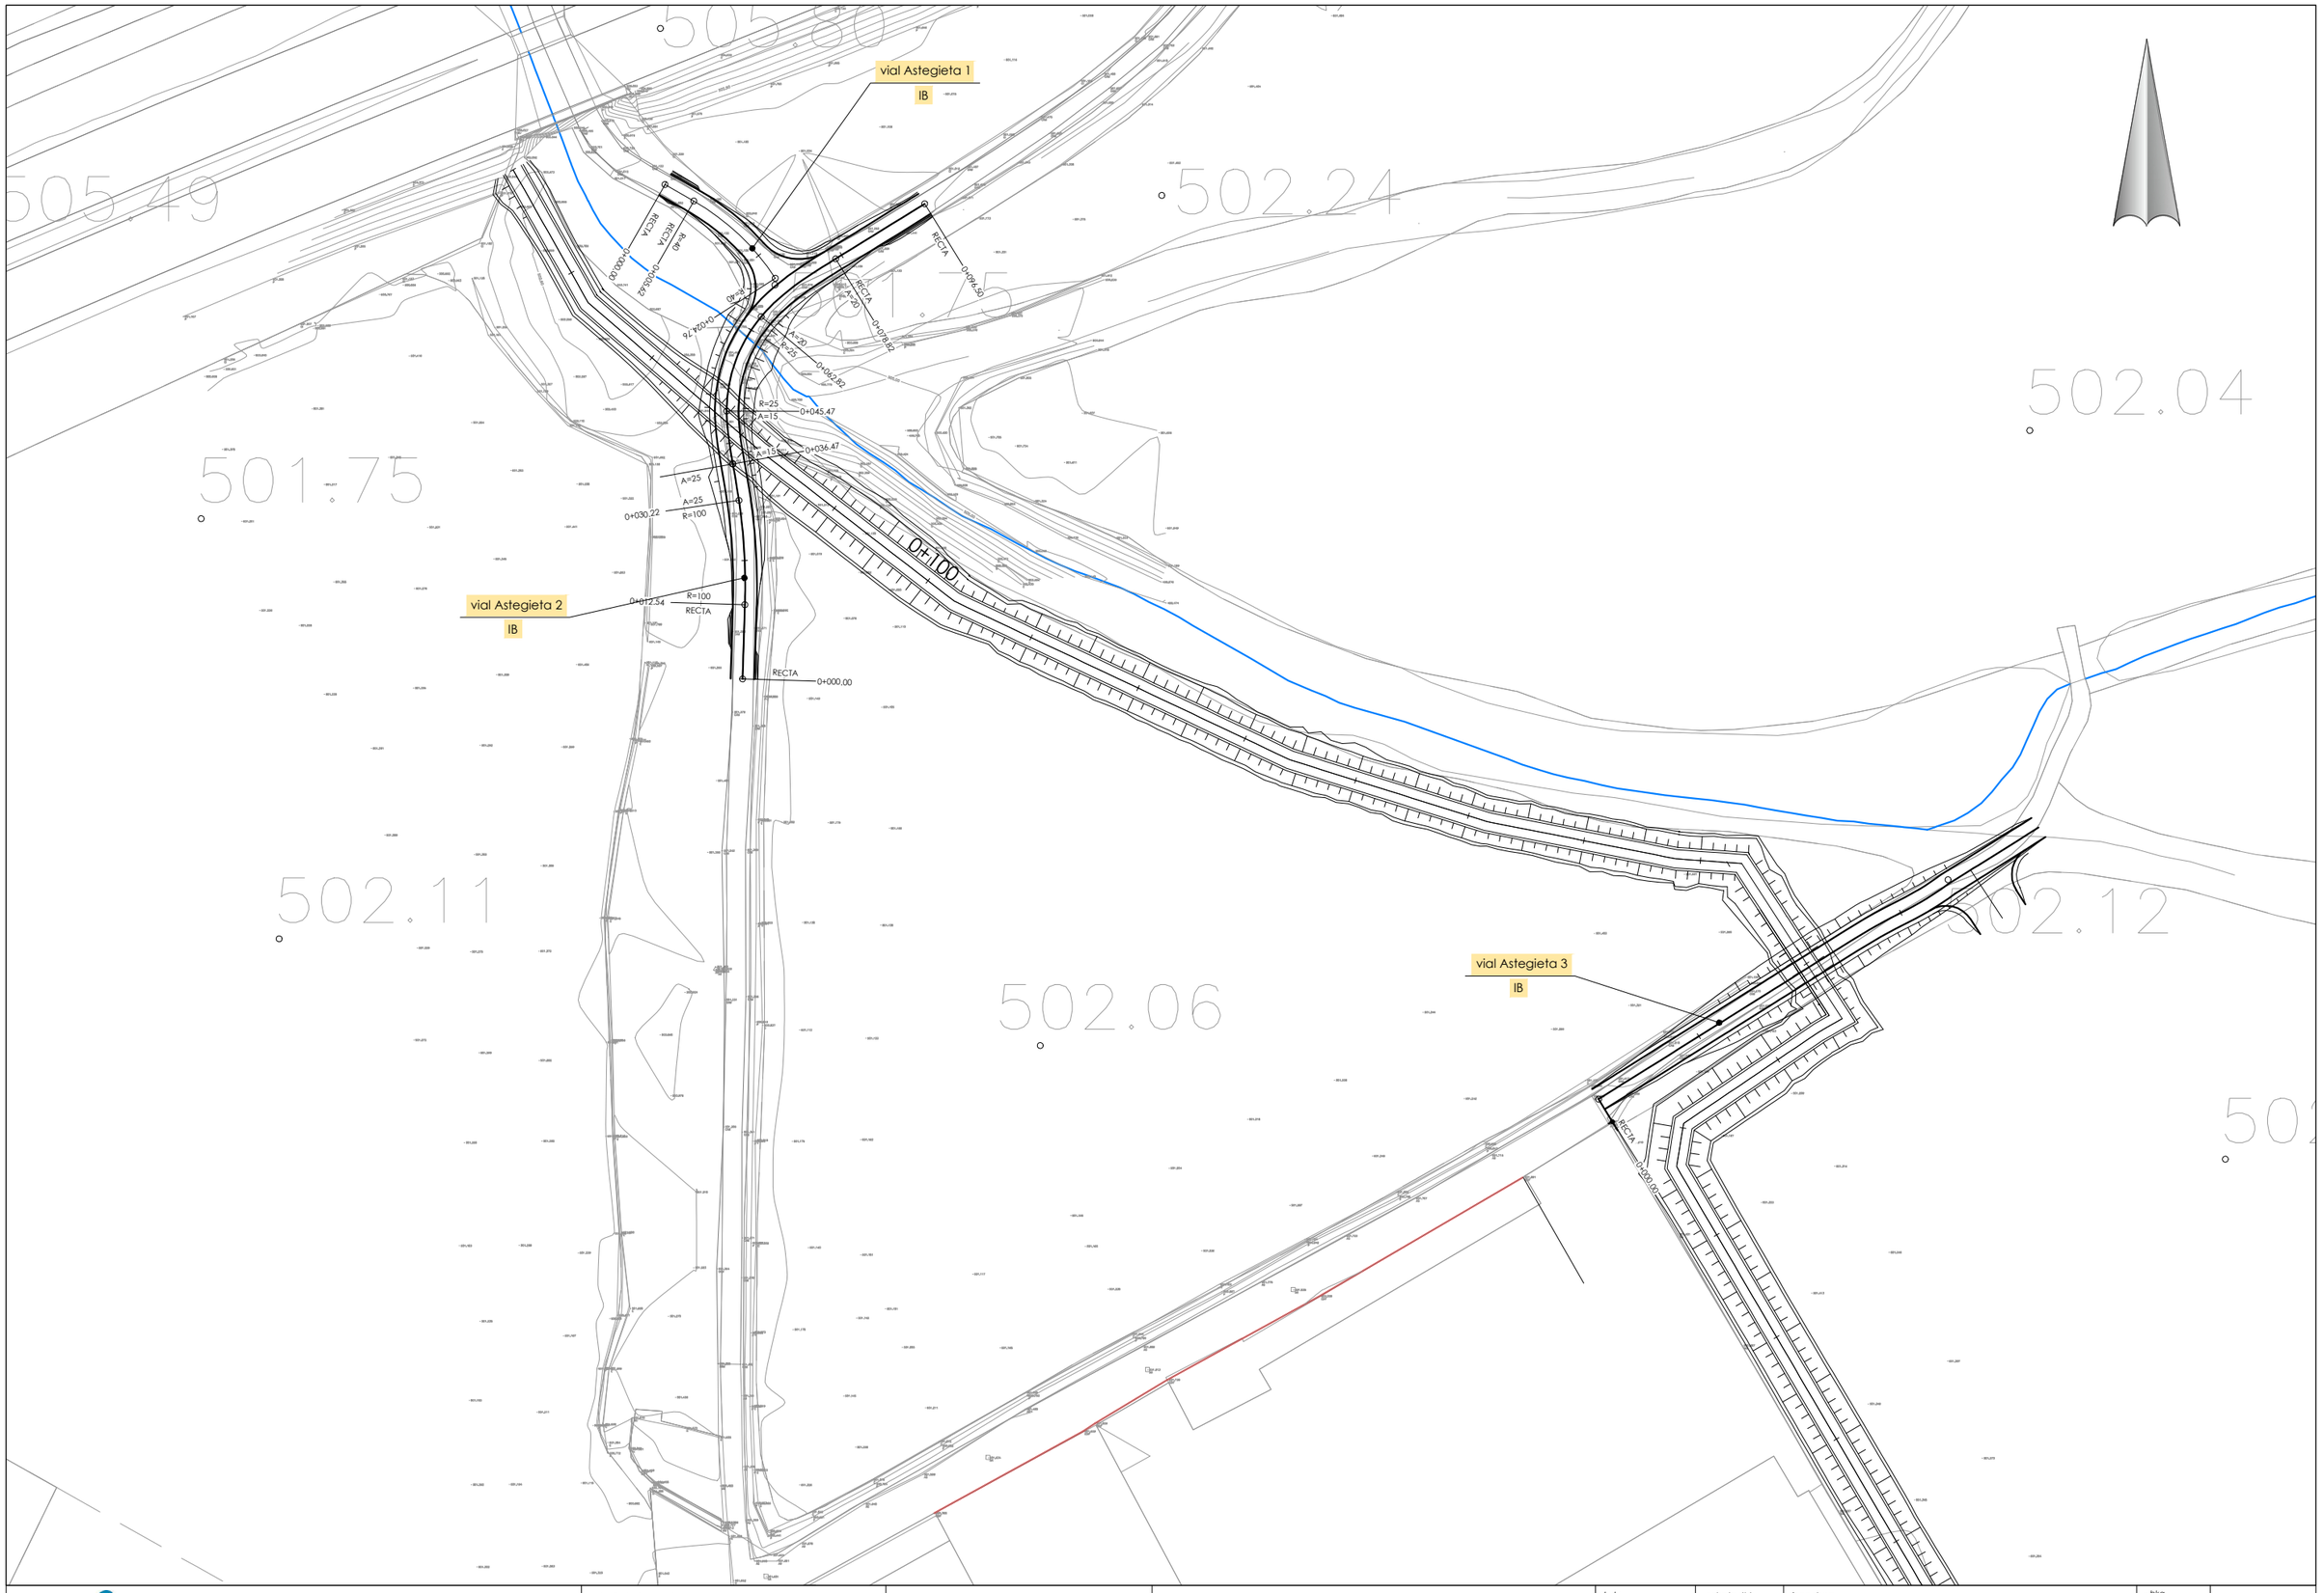


URAREN EUSKAL AGENTZIA / AGENCIA VASCA DEL AGUA	*aholkularia* Mónica Campo Renedo, consultor	*proiektu zuzendaria* Luis Miguel Martínez de Diego, director del proyecto	*egitamuaren titulua* PROYECTO DE DEFENSA CONTRA INUNDACIONES DEL RÍO ZADORRA. FASE IV: EDAR CRISPIJANA-GOBEO, titulo del proyecto	*data* Mayo 2023, fecha	*eskala (k)* 1/500, original en A-1, escala (s)	*izendura* designación: viales / viales Astegieta / planta / hoja 1	z *bka* 7.2.1, nº	_3_ *tik* _1_ *orria* hoja _1_ de _3_

línea de solapo con hoja 3

vial Astegieta 13
IB

vial Astegieta 14
(acceso a parcela)

vial Astegieta 11
paquete firme

vial Astegieta 10
paquete firme

vial Astegieta 12
paquete firme

ACOPIO

Astegieta

URAREN EUSKAL AGENCIA | AGENCIA VASCA DEL AGUA	aholkularia Mónica Campo Renedo consultor	proiektu zuzendaria Luis Miguel Martínez de Diego director del proyecto	egitamuaren titulua PROYECTO DE DEFENSA CONTRA INUNDACIONES DEL RÍO ZADORRA. FASE IV: EDAR CRISPIJANA-GOBEO titulo del proyecto	data Mayo 2023 fecha	eskala (k) 1/500 original en A-1 escala (s)	izendura viales viales Astegieta planta hoja 3 designación	z bka 7.2.1 nº	_3_ tik _3_ orria hoja _3_ de _3_

vial Astegieta 7
paquete firme

vial Astegieta 6
paquete firme

vial Astegieta 4
paquete firme

vial Astegieta 8
paquete firme

vial Astegieta 9
paquete firme

vial Astegieta 5
paquete firme

vial Astegieta 11
paquete firme

línea de solapo con hoja 3

BASCULA

BUS

PK=0+000.00
(ver 7.2.3.16)

URAREN EUSKAL AGENTZIA / AGENCIA VASCA DEL AGUA	*aholkularia* Mónica Campo Renedo, consultor	*proiekto zuzendaria* Luis Miguel Martínez de Diego, director del proyecto	*egitamuaren titulua* PROYECTO DE DEFENSA CONTRA INUNDACIONES DEL RÍO ZADORRA. FASE IV: EDAR CRISPIJANA-GOBEO, titulo del proyecto	*data* Mayo 2023, fecha	*eskala (k)* 1/500, original en A-1, escala (s)	*izendura* viales / viales Astegieta / planta / hoja 2, designación	z bka 7.2.1, nº	_3_ tik _2_ orria, hoja _2_ de _3_