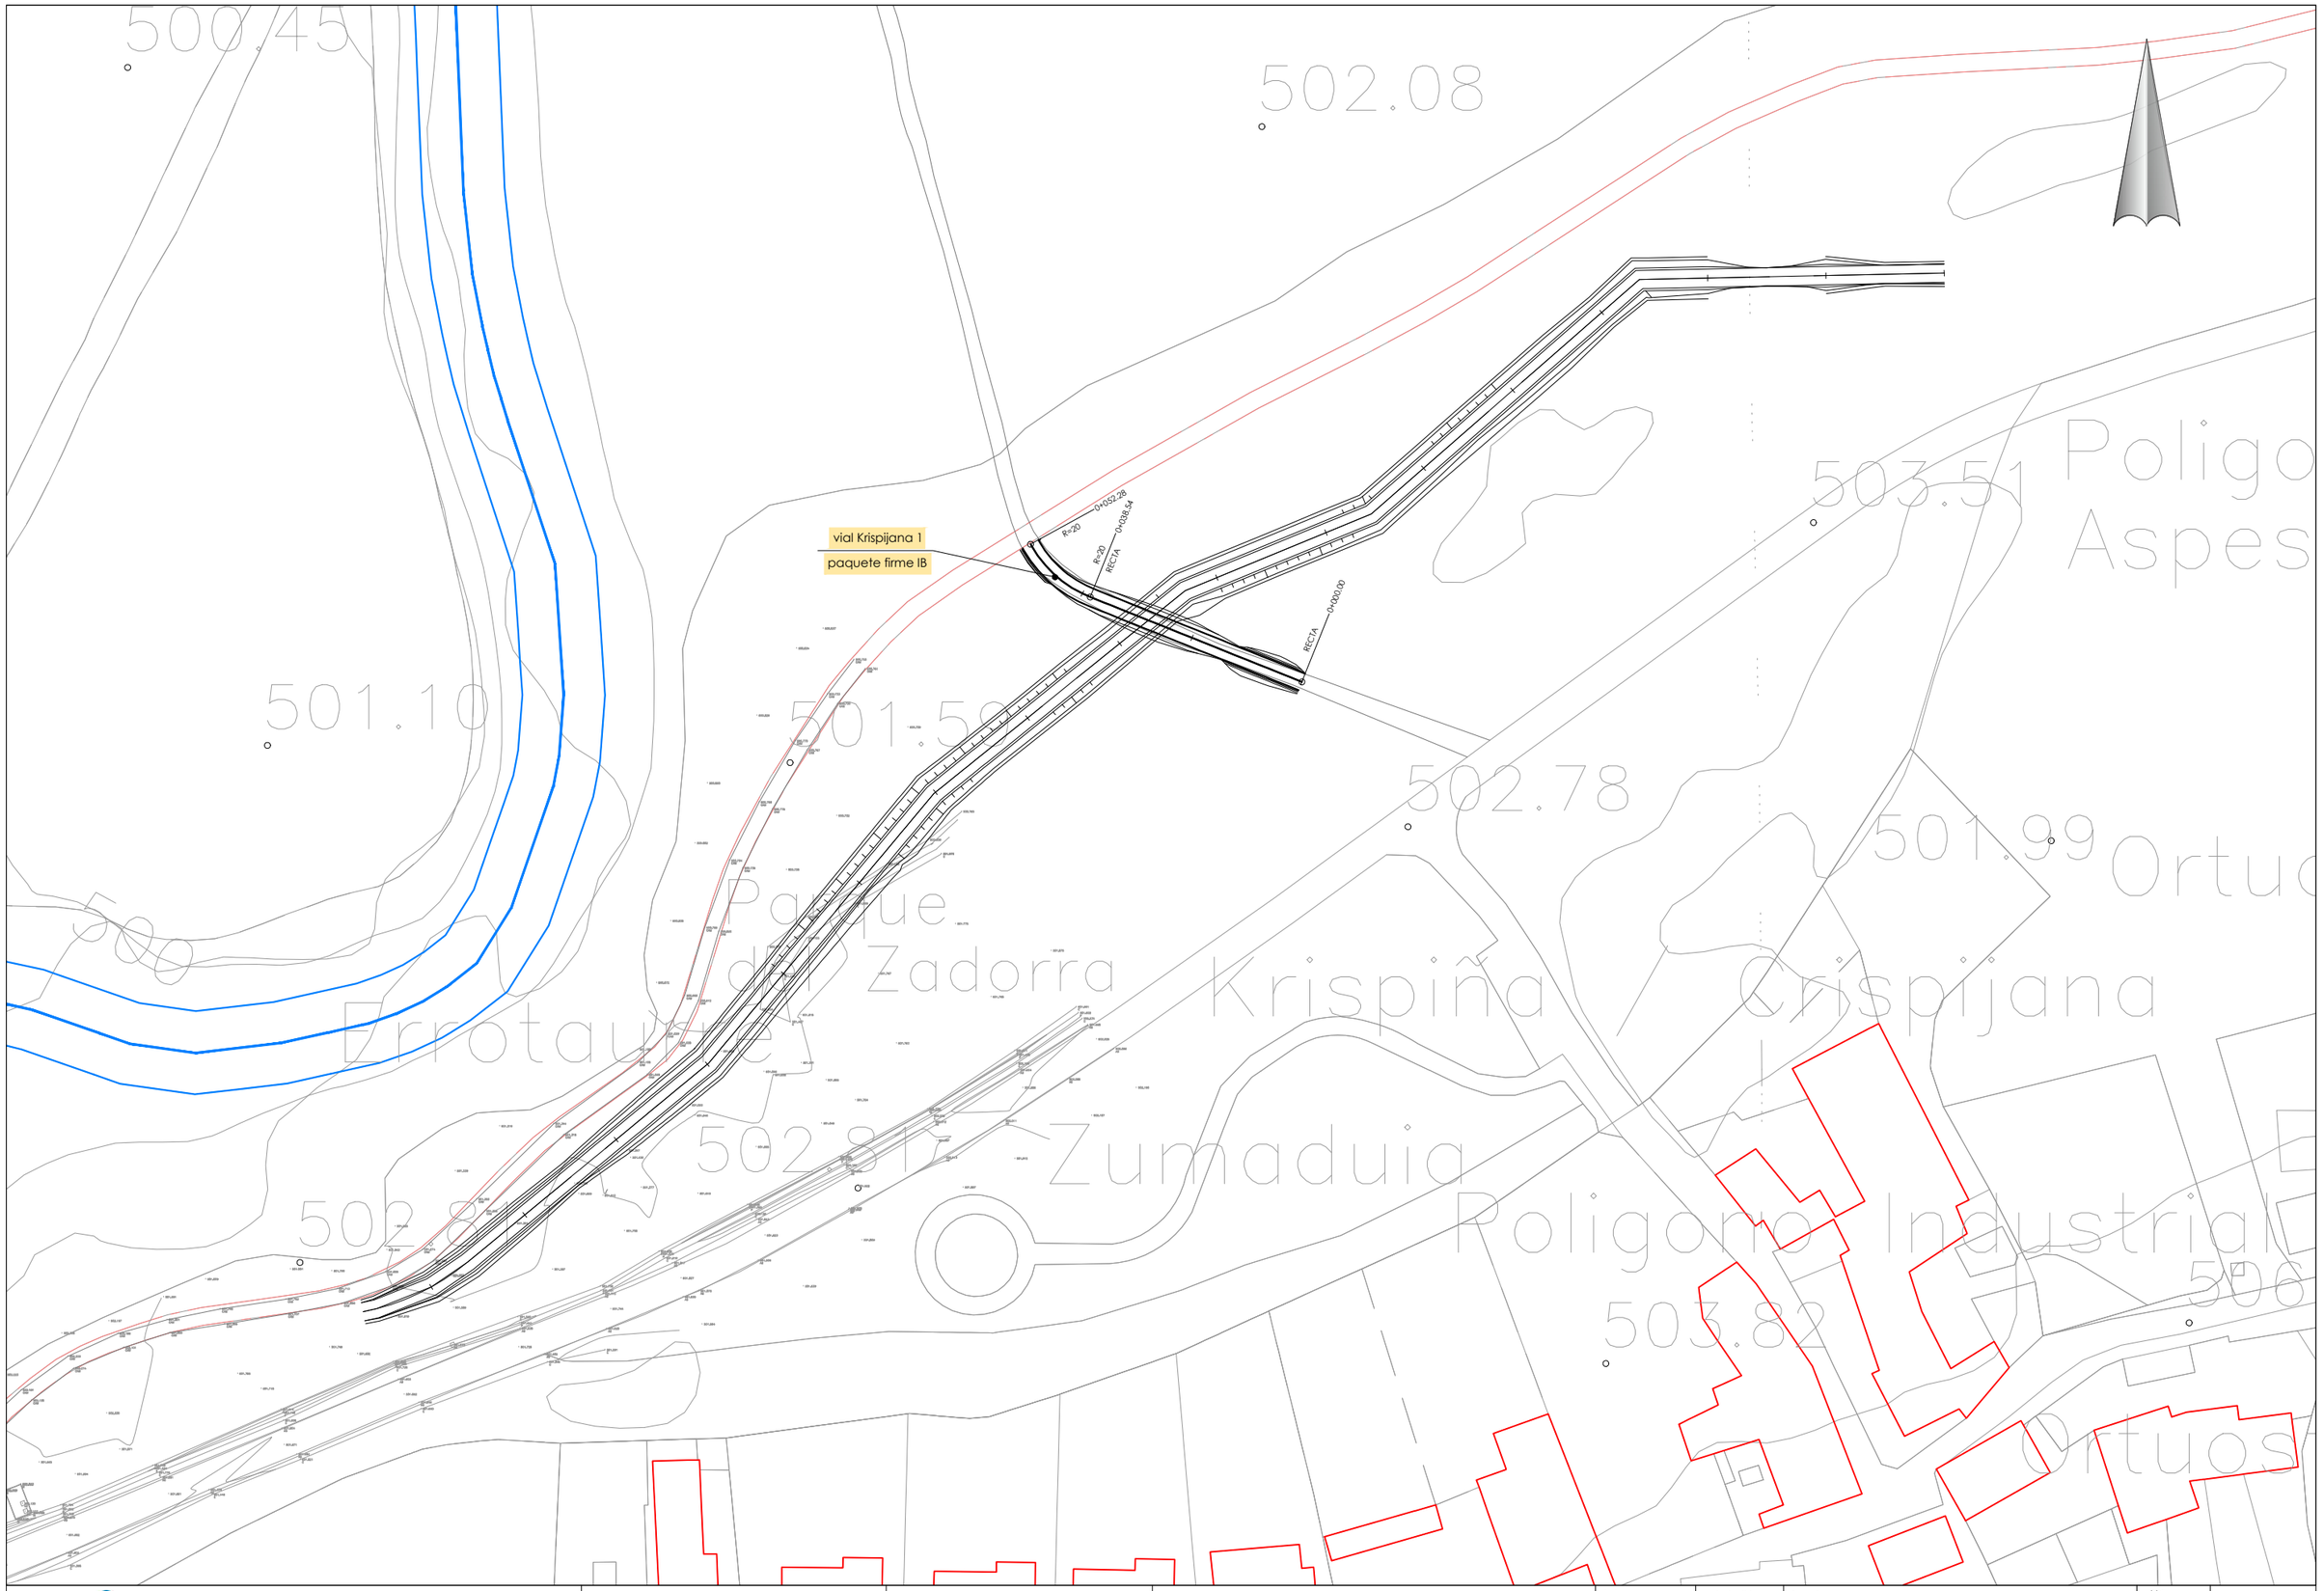


ura URAREN EUSKAL AGENTZIA | AGENCIA VASCA DEL AGUA	*aholkularia* Mónica Campo Renedo consultor	*proiekto zuzendaria* Luis Miguel Martínez de Diego director del proyecto	*egitamuaren titulua* PROYECTO DE DEFENSA CONTRA INUNDACIONES DEL RÍO ZADORRA. FASE IV: EDAR CRISPIJANA-GOBEO titulo del proyecto	*data* Mayo 2023 fecha	*eskala (k)* 1/500 original en A-1 escala (s)	*izendura* viales vial Krispijana planta designación	z bka 7.3.1 nº	_1_ tik _1_ orria hoja _1_ de _1_