505.49

502.24

502.04

501.75

502.11

502.06

502.12

000+0

0+100

0+200

000+0

línea de solapo con hoja 2

Leyenda

- A — Abastecimiento
- S — Saneamiento
- Pl — Pluviales
- B.T. — Electr. B.T. Aérea
- B.T. — Electr. B.T. Subt.
- M.T. — Electr. M.T. Aérea
- M.T. — Electr. M.T. Subt.
- A.T. — Electr. A.T. Aérea
- Te — Telefónica Subt.
- Te — Telefónica Aérea
- G — Nortegas
- Al — Alumbrado

URAREN EUSKAL AGENTZIA | AGENCIA VASCA DEL AGUA

aholkularia
Mónica Campo Renedo
consultor

FUIDRUM

proiekto zuzendaria
Luis Miguel Martínez de Diego
director del proyecto

egitamuaren titulua
PROYECTO DE DEFENSA CONTRA INUNDACIONES DEL RÍO ZADORRA. FASE IV: EDAR CRISPIJANA-GOBEO
titulo del proyecto

data
Mayo 2023
fecha

eskala (k)
1/500
original en A-1
escala (s)

izendura
servicios afectados servicios existentes planta general hoja 1
designación

z bka
8.1.2
nº

_6_ tik _1_ orria
hoja _1_ de _6_

línea de solapo con hoja 1

línea de solapo con hoja 3

502.32

502.87

502.39

501.60

501.48

URRETXU

S.A. nº 401
Electricidad AT Aérea
Iberdrola

S.A. nº 402
Electricidad MT Subterranea
Iberdrola

S.A. nº 403
Electricidad MT Aérea
Iberdrola

Leyenda

- A — Abastecimiento
- S — Saneamiento
- Pl — Pluviales
- B.T. — Electr. B.T. Aérea
- B.T. — Electr. B.T. Subt.
- M.T. — Electr. M.T. Aérea
- M.T. — Electr. M.T. Subt.
- A.T. — Electr. A.T. Aérea
- Te — Telefónica Subt.
- Te — Telefónica Aérea
- G — Nortegas
- Al — Alumbrado

URAREN EUSKAL AGENTZIA / AGENCIA VASCA DEL AGUA	*aholkularia* Mónica Campo Renedo, consultor — FUIORUM	*proiekto zuzendaria* Luis Miguel Martínez de Diego, director del proyecto	*egitamuaren titulua* PROYECTO DE DEFENSA CONTRA INUNDACIONES DEL RÍO ZADORRA. FASE IV: EDAR CRISPIJANA-GOBEO, titulo del proyecto	*data* Mayo 2023, fecha	*eskala (k)* 1/500, original en A-1 escala (s)	*izendura* servicios afectados servicios existentes planta general hoja 2, designación	*z bka* 8.1.2, nº	_6_ tik _2_ orria, hoja _2_ de _6_

línea de solapo con hoja 2

S.A. nº 102
Abastecimiento tub. PE DN90mm.
Amvisa

S.A. nº 604
Gas PE63
Nortegas

S.A. nº 501
Telefonía Aérea
Telefónica

S.A. nº 601
Gas Ac24
Nortegas

S.A. nº 403
Electricidad MT Aérea
Iberdrola

S.A. nº 404
Electricidad MT Aérea
Iberdrola

S.A. nº 502
Telefonía Aérea
Telefónica

S.A. nº 602
Gas Ac24
Nortegas

S.A. nº 302
Pluviales tub. HM DN400mm.
Amvisa

S.A. nº 503
Telefonía Aérea
Telefónica

S.A. nº 701
Alumbrado
Ayuntamiento Vitoria

Apertura
arroyo Zuatza

S.A. nº 101
Abastecimiento tub. FD DN200mm.
Amvisa

S.A. nº 603
Gas Ac2"
Nortegas

S.A. nº 405
Electricidad MT Aérea
Iberdrola

S.A. nº 201
Saneamiento tub. PEAD DN110mm.
Amvisa

S.A. nº 504
Telefonía Subterranea
Telefónica

S.A. nº 406
Electricidad MT Aérea
Iberdrola

S.A. nº 407
Electricidad MT Aérea
Iberdrola

línea de solapo con hoja 4

ASTAIETA

Leyenda

- A — Abastecimiento
- S — Saneamiento
- Pl — Pluviales
- B.T. — Electr. B.T. Aérea
- B.T. — Electr. B.T. Subt.
- M.T. — Electr. M.T. Aérea
- M.T. — Electr. M.T. Subt.
- A.T. — Electr. A.T. Aérea
- Te — Telefónica Subt.
- Te — Telefónica Aérea
- G — Nortegas
- Al — Alumbrado

URAREN EUSKAL AGENTZIA | AGENCIA VASCA DEL AGUA

aholkularia: Mónica Campo Renedo, consultor — FUCRUM

proiekto zuzendaria: Luis Miguel Martínez de Diego, director del proyecto

egitamuaren titulua: PROYECTO DE DEFENSA CONTRA INUNDACIONES DEL RÍO ZADORRA. FASE IV: EDAR CRISPIJANA-GOBEO — titulo del proyecto

data: Mayo 2023 — fecha

eskala (k): 1/500 — original en A-1 escala (s)

izendura: servicios afectados servicios existentes planta general hoja 3 — designación

z bka: 8.1.2 — nº

_6_ tik _3_ orria — hoja _3_ de _6_

S.A. nº 303
Pluviales tub. HM DN400mm.
Amvisa

S.A. nº 304
Pluviales tub. HM DN400mm.
Amvisa

S.A. nº 103
Abastecimiento tub. PE DN90mm.
Amvisa

S.A. nº 305
Pluviales tub. HM DN400mm.
Amvisa

S.A. nº 306
Pluviales tub. 2xHA DN800mm.
Amvisa

S.A. nº 104
Abastecimiento tub. PE DN90mm.
Amvisa

S.A. nº 506
Telefonía Subterranea
Telefónica

S.A. nº 605
Gas PE63
Nortegas

S.A. nº 105
Abastecimiento tub. PE 1"
Amvisa

S.A. nº 102
Abastecimiento tub. PE DN90mm.
Amvisa

S.A. nº 604
Gas PE63
Nortegas

S.A. nº 505
Telefonía Subterranea
Telefónica

S.A. nº 501
Telefonía Aérea
Telefónica

S.A. nº 601
Gas Ac24
Nortegas

S.A. nº 301
Pluviales tub. HM DN400mm.
Amvisa

S.A. nº 603
Gas Ac2"
Nortegas

S.A. nº 410
Electricidad BT Subterranea
Iberdrola

S.A. nº 307
Pluviales tub. PEAD DN315mm.
Amvisa

S.A. nº 504
Telefonía Subterranea
Telefónica

Apertura
arroyo Zuatza

Leyenda

- A — Abastecimiento
- S — Saneamiento
- Pl — Pluviales
- B.T. — Electr. B.T. Aérea
- B.T. — Electr. B.T. Subt.
- M.T. — Electr. M.T. Aérea
- M.T. — Electr. M.T. Subt.
- A.T. — Electr. A.T. Aérea
- Te — Telefónica Subt.
- Te — Telefónica Aérea
- G — Nortegas
- Al — Alumbrado

URAREN EUSKAL AGENTZIA / AGENCIA VASCA DEL AGUA	aholkularia: Mónica Campo Renedo, consultor	proiekto zuzendaria: Luis Miguel Martínez de Diego, director del proyecto	egitamuaren titulua: PROYECTO DE DEFENSA CONTRA INUNDACIONES DEL RÍO ZADORRA. FASE IV: EDAR CRISPIJANA-GOBEO, titulo del proyecto	data: Mayo 2023, fecha	eskala (k): 1/250, original en A-1, escala (s)	izendura: servicios afectados servicios existentes planta general detalle hoja 3, designación	z bka: 8.1.2, nº	_6_ tik _4_ orria, hoja _4_ de _6_

línea de solapo con hoja 3

S.A. nº 406
Electricidad MT Aérea
Iberdrola

S.A. nº 310
Pluviales tub. PEAD DN315mm.
Amvisa

Apertura arroyo Zuatza

S.A. nº 409
Electricidad MT Aérea
Iberdrola

HIPER EROSKI

S.A. nº 308
Pluviales tub. 2xHA DN1000mm.
Amvisa

S.A. nº 408
Electricidad MT Aérea
Iberdrola

S.A. nº 309
Pluviales tub. 2xHA DN1000mm.
Amvisa

Plu05
500.99
2.00

Plu03
200.60

Plu02
501.02

RECTA
0+000.000
0+005.197
0+000

1+300
1+200
0+300

1.35
1.20
1.25
1.55
1.70
1.40
0.80
2.00
1.90

501.26
501.94
501.76
502.10
500.82
500.26
500.40

Leyenda

- A — Abastecimiento
- S — Saneamiento
- Pl — Pluviales
- B.T. — Electr. B.T. Aérea
- B.T. — Electr. B.T. Subt.
- M.T. — Electr. M.T. Aérea
- M.T. — Electr. M.T. Subt.
- A.T. — Electr. A.T. Aérea
- Te — Telefónica Subt.
- Te — Telefónica Aérea
- G — Nortegas
- Al — Alumbrado

URAREN EUSKAL AGENTZIA | AGENCIA VASCA DEL AGUA

aholkularia
Mónica Campo Renedo
consultor

FULCRUM

proiekto zuzendaria
Luis Miguel Martínez de Diego
director del proyecto

egitamuaren titulua
PROYECTO DE DEFENSA CONTRA INUNDACIONES DEL RÍO ZADORRA. FASE IV: EDAR CRISPIJANA-GOBEO
titulo del proyecto


data
Mayo 2023
fecha

eskala (k)
1/500
original en A-1
escala (s)

izendura
servicios afectados
servicios existentes
planta general
hoja 5
designación

z bka
8.1.2
nº

_6_ tik _5_ orria
hoja _5_ de _6_

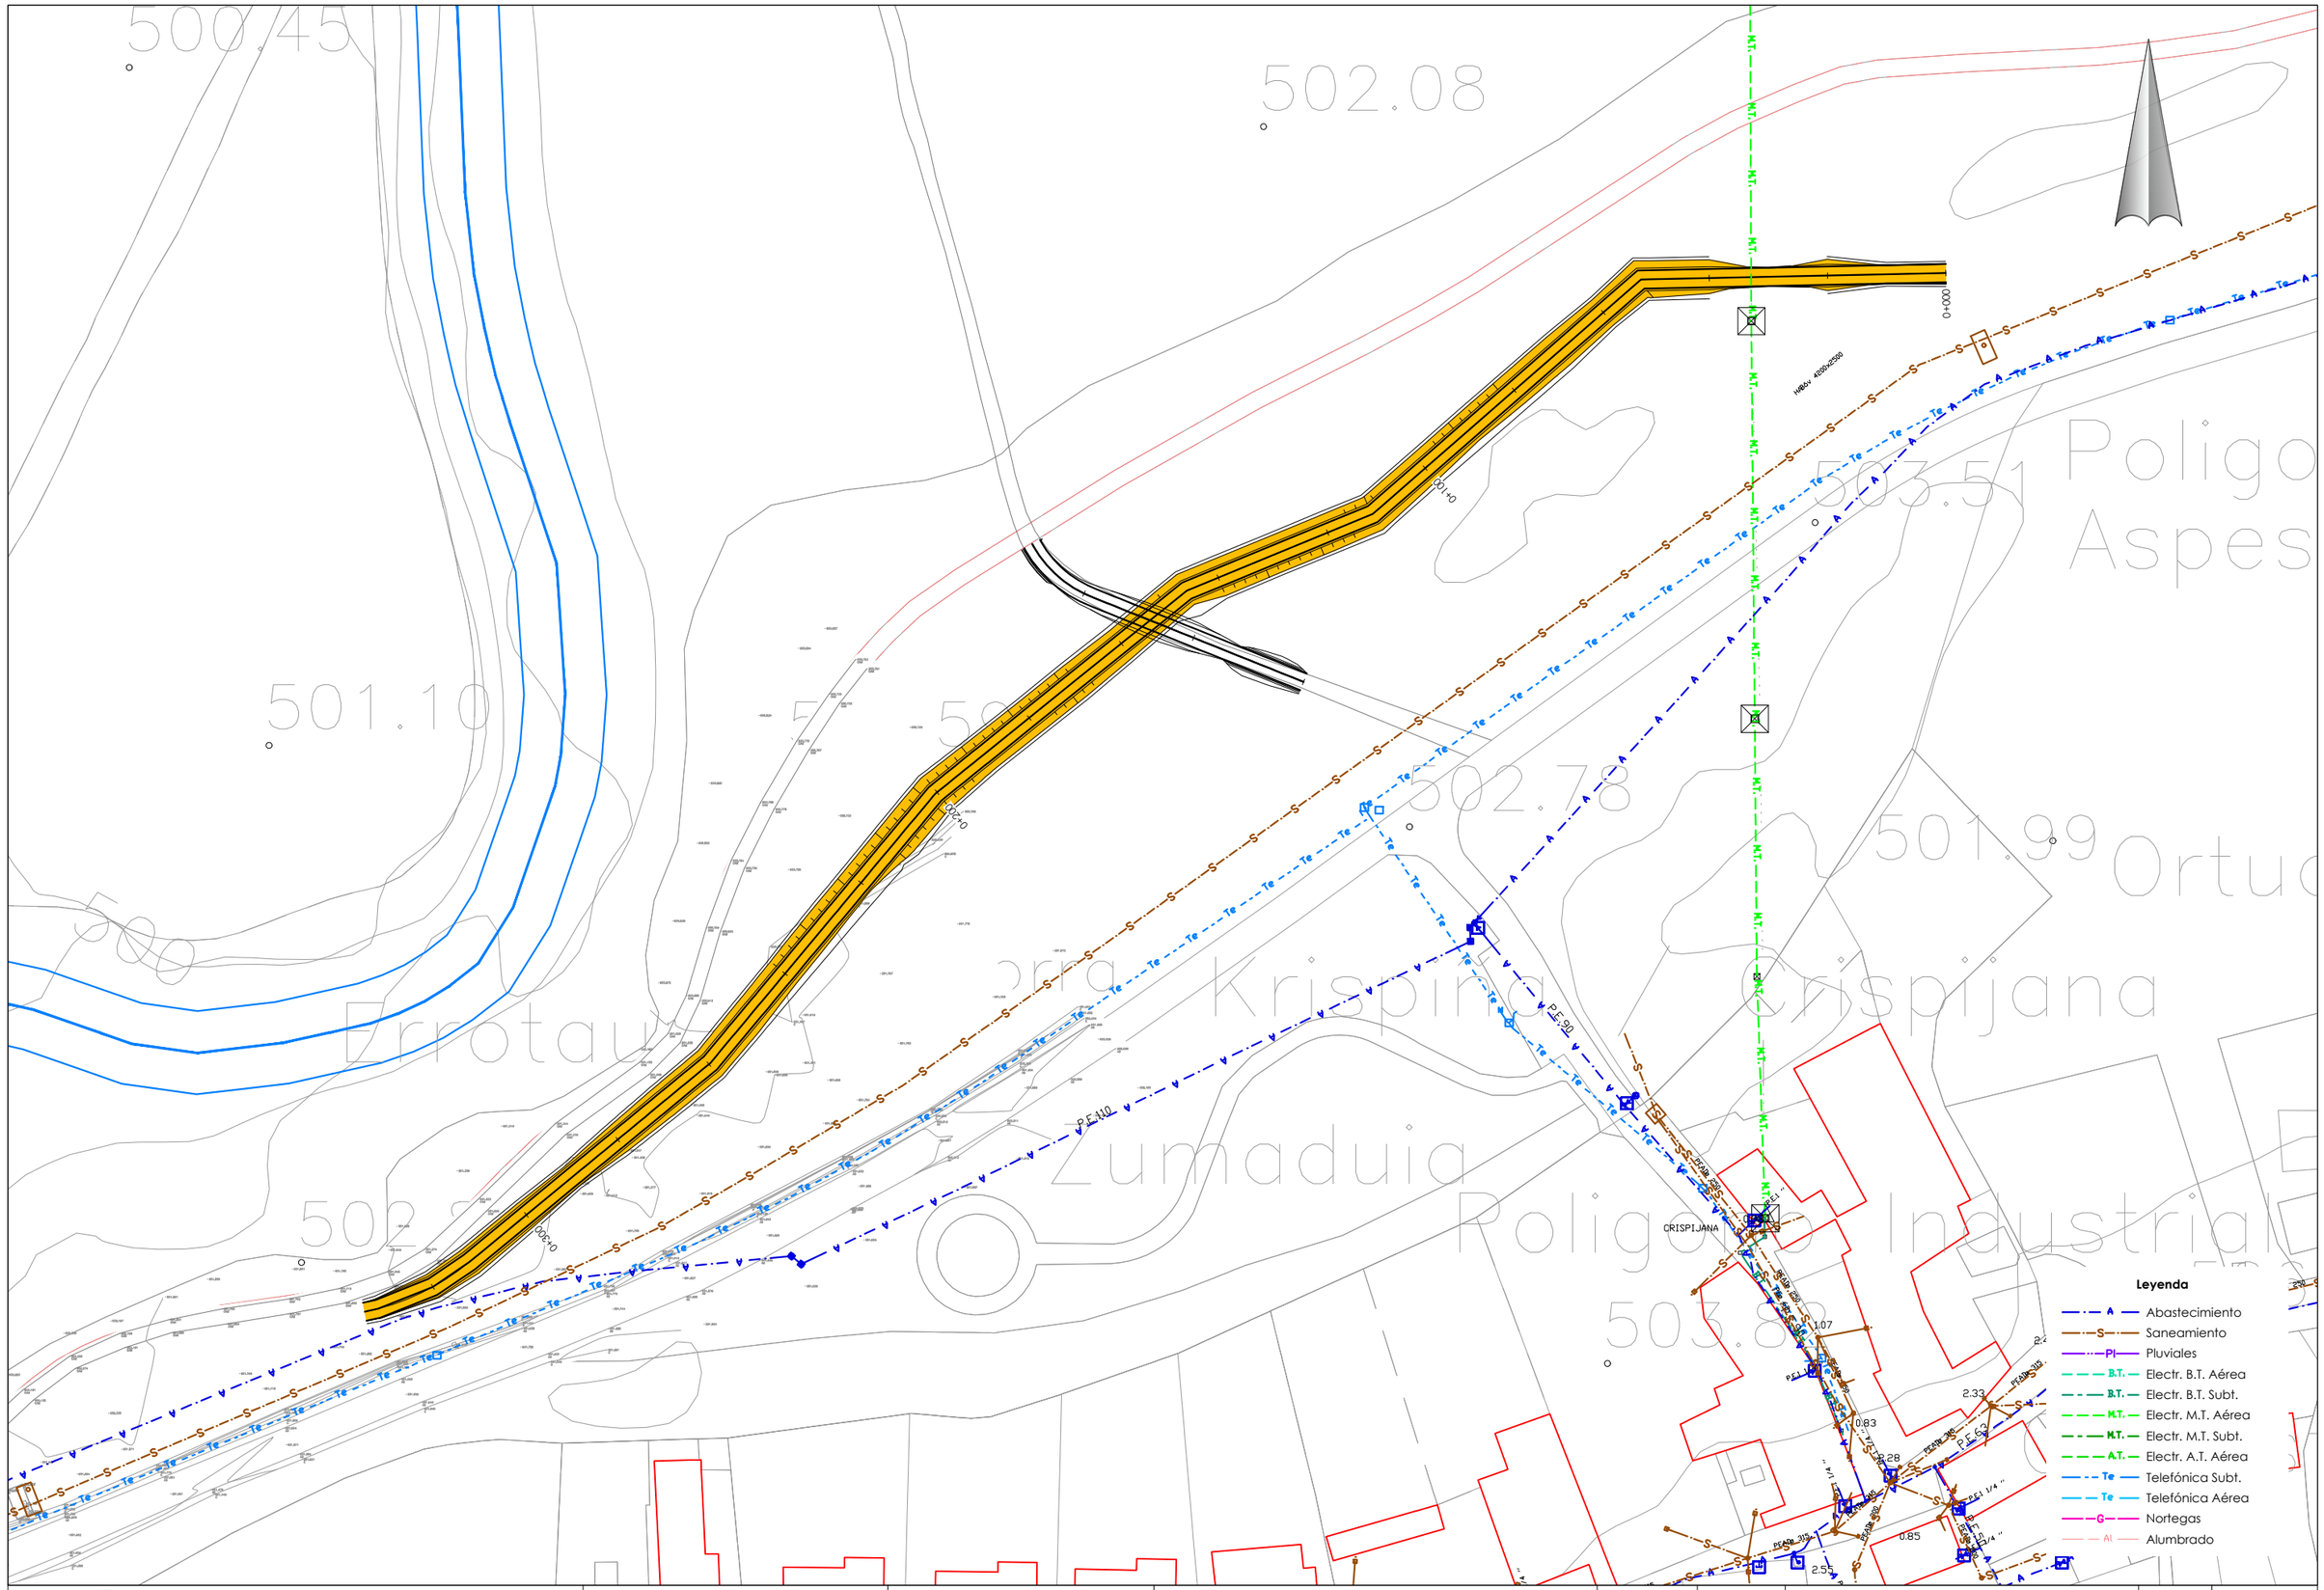

URAREN EUSKAL AGENTZIA | AGENCIA VASCA DEL AGUA

ahoikularia
Mónica Campo Renedo
consultor

FULCRUM

proiekto zuzendaria
Luis Miguel Martínez de Diego
director del proyecto

egitamuaren titulua
PROYECTO DE DEFENSA CONTRA INUNDACIONES DEL RÍO ZADORRA.
FASE IV: EDAR CRISPIJANA-GOBEO
titulo del proyecto

data
Mayo 2023
fecha

eskala (k)
1/500
original en A-1
escala (s)

izendura
servicios afectados
servicios existentes
planta general
hoja 6
designación

z^bka
8.1.2
nº

_6_ tik _6_ orria
hoja _6_ de _6_