
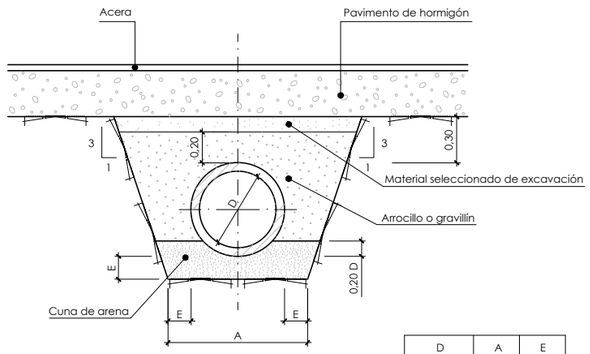


Alojamiento para tub.
en reposición de SS. AA.

D	A	E
mm.	m.	m.
80-400	0,80	0,150
400-600	1,00	0,150
600-1000	1,40	0,200
>1000	2,50	0,400


Sección bajo vial o acera
Escala: 1/20

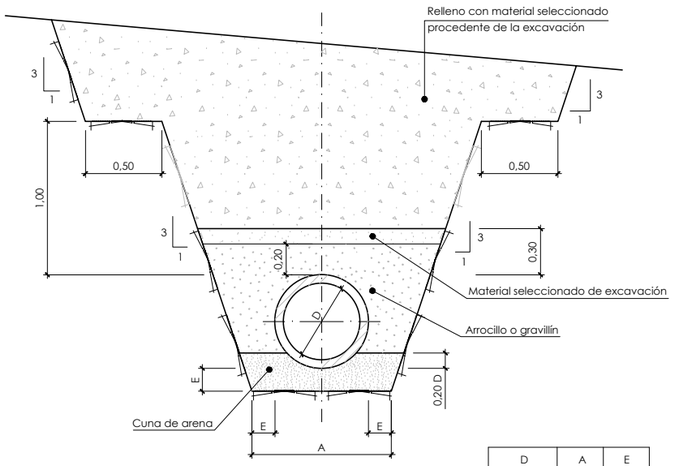


Alojamiento para tub.
en reposición de SS. AA.

D	A	E
mm.	m.	m.
80-400	0,80	0,150
400-600	1,00	0,150
600-1000	1,40	0,200
>1000	2,50	0,400

Sección fuera de vial o acera
Escala: 1/20

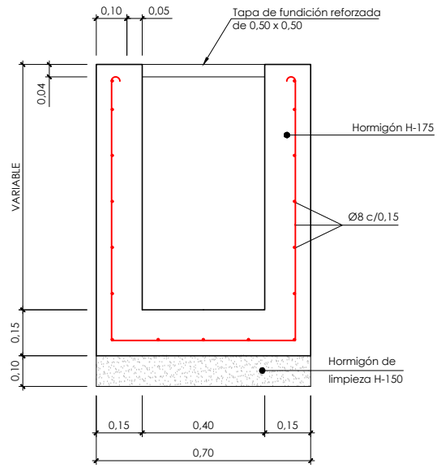

Sección A-A
Escala: 1/10

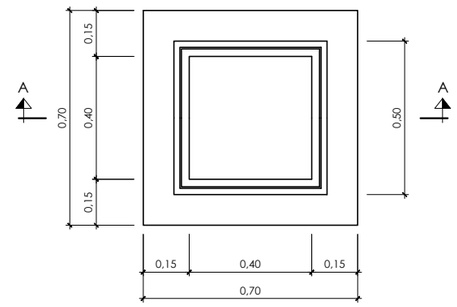

Planta
Escala: 1/10

URAREN EUSKAL AGENTZIA / AGENCIA VASCA DEL AGUA	*aholkularia* Mónica Campo Renedo, consultor	*proiektu zuzendaria* Luis Miguel Martínez de Diego, director del proyecto	*egitamuaren titulua* PROYECTO DE DEFENSA CONTRA INUNDACIONES DEL RÍO ZADORRA. FASE IV: EDAR CRISPIJANA-GOBEO, titulo del proyecto	*data* Mayo 2023, fecha	*eskala (k)* indicadas, original en A-1 escala (s)	*izendura* servicios afectados detalles abastecimiento, designación	z bka 8.4.1, nº	_1_ tik _1_ orria, hoja _1_ de _1_