
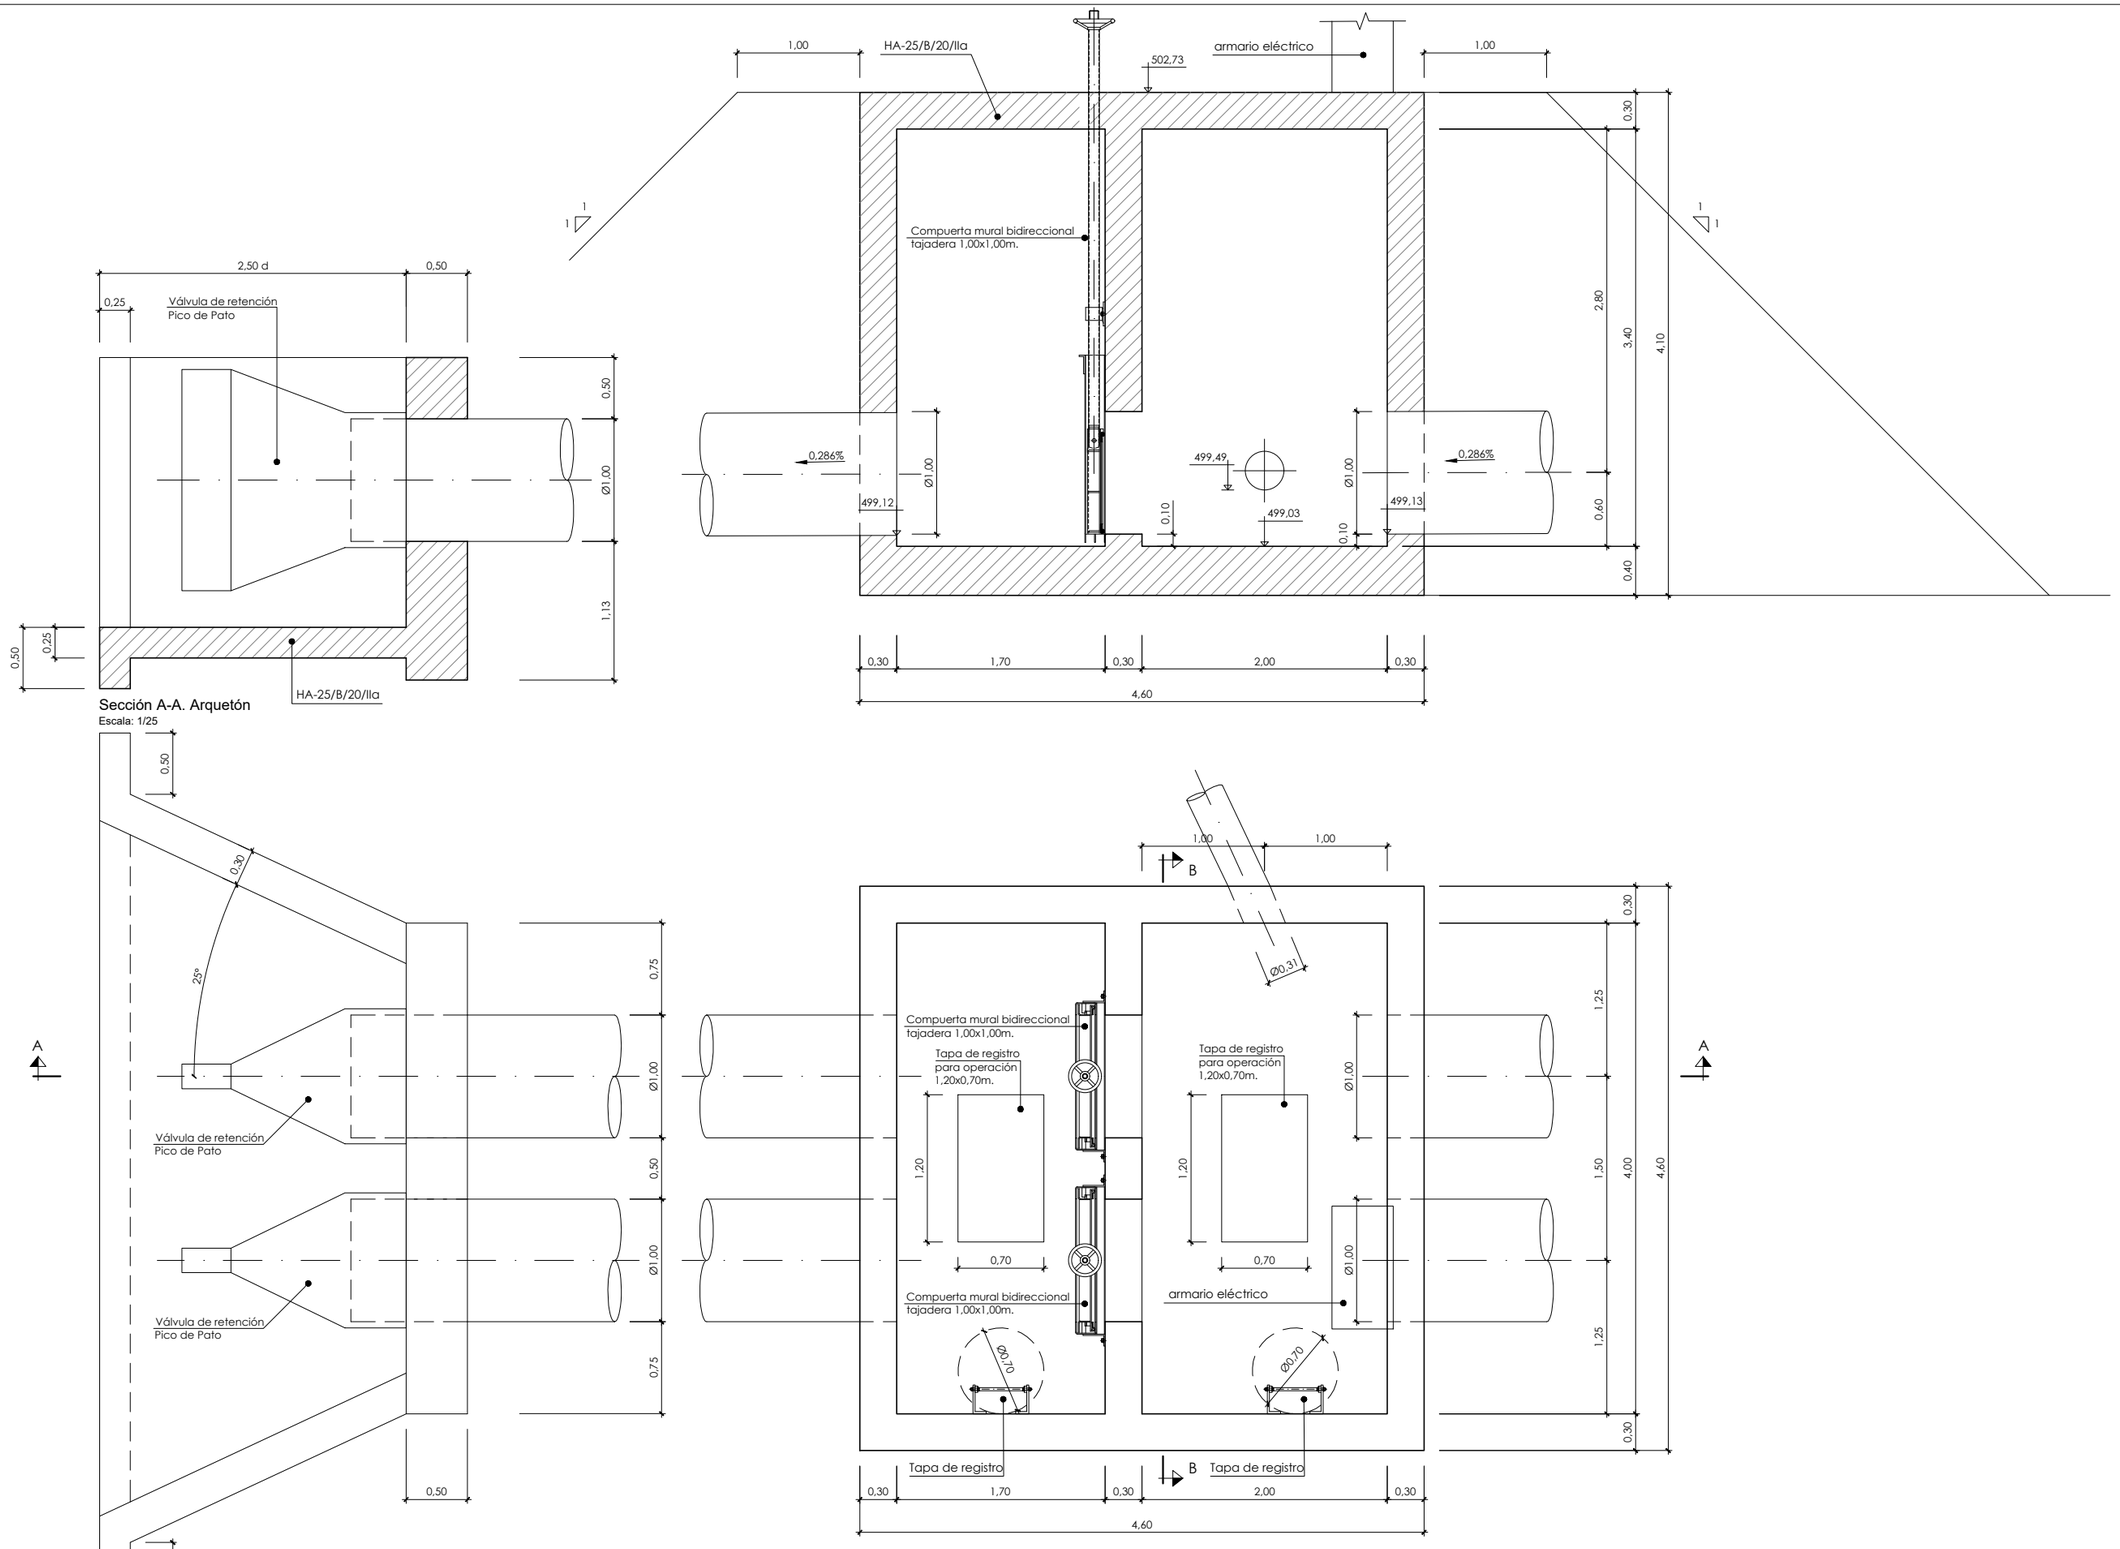


Notas:
- Tuberías existentes, de hormigón armado Ø1000mm.

URAREN EUSKAL AGENTZIA / AGENCIA VASCA DEL AGUA	*aholkularia* Mónica Campo Renedo, consultor	*proiektu zuzendaria* Luis Miguel Martínez de Diego, director del proyecto	*egitamuaren titulua* PROYECTO DE DEFENSA CONTRA INUNDACIONES DEL RÍO ZADORRA. FASE IV: EDAR CRISPIJANA-GOBEO, titulo del proyecto	*data* Mayo 2023, fecha	*eskala (k)* 1/25, original en A-1, escala (s)	*izendura* servicios afectados detalles pluviales arquetón 227 formas, designación	*z bka* 8.4.3, nº	_4_ tik _1_ orria, hoja _1_ de _4_

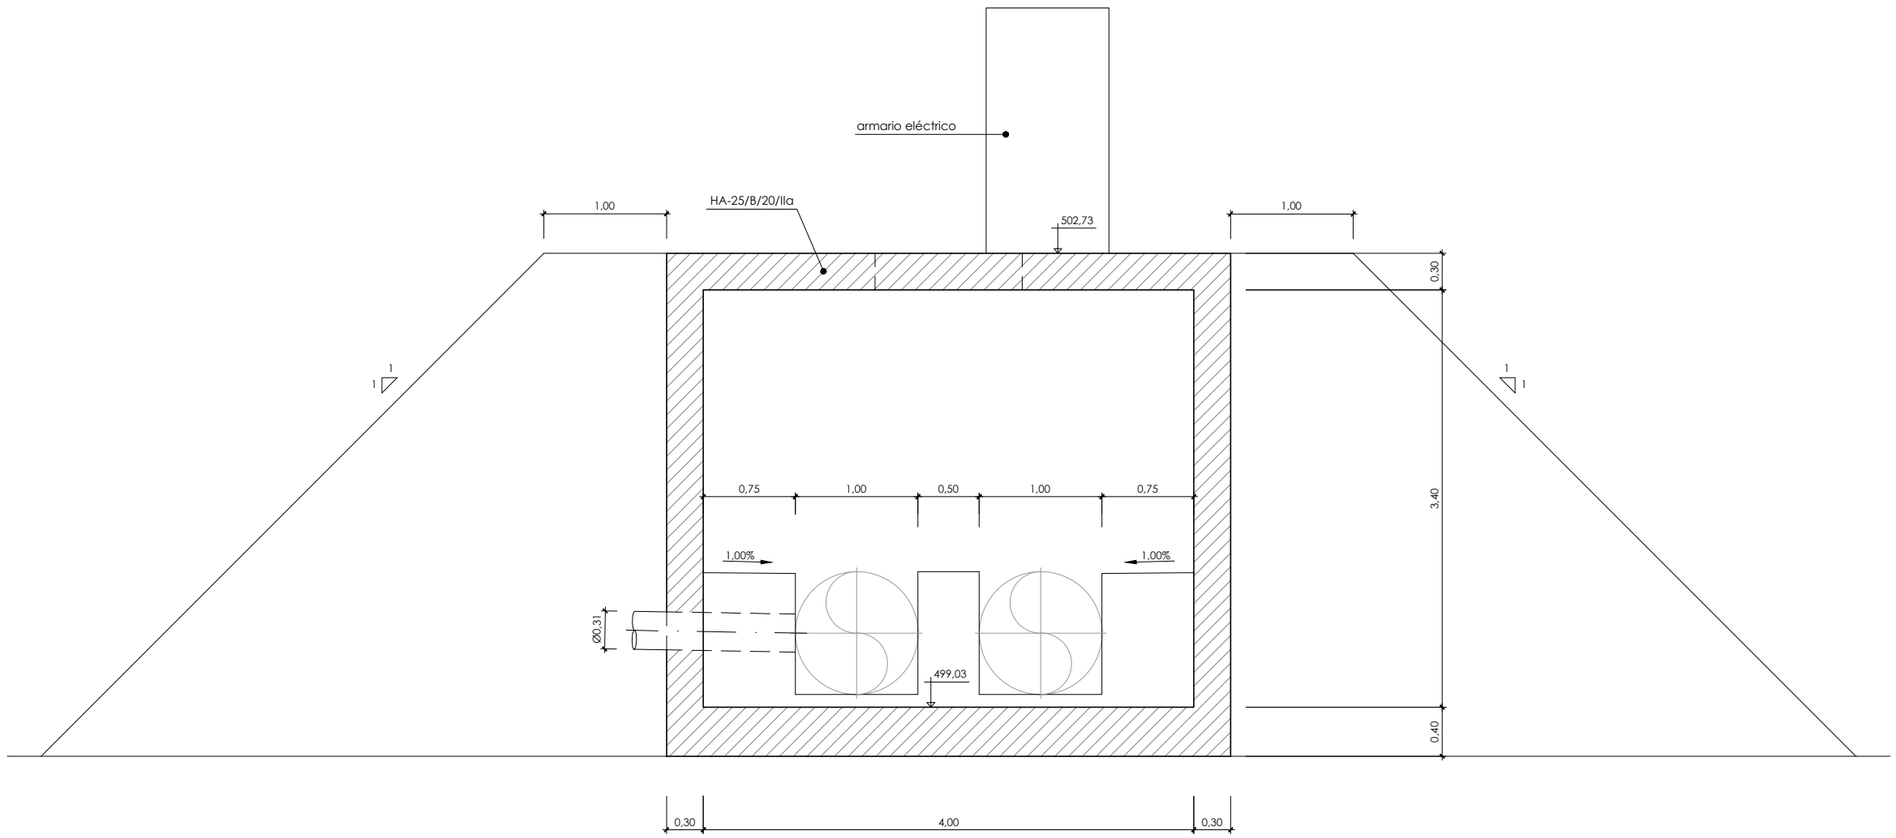


Sección B-B. Arquetón
Escala: 1/25

Canalización subterránea

Acometida desde bombeo Astegieta

Escala 1:10

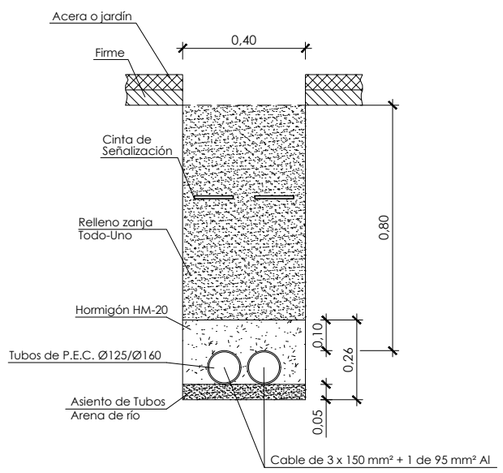

Notas:
- Tuberías existentes, de hormigón armado Ø1000mm.

URAREN EUSKAL AGENTZIA / AGENCIA VASCA DEL AGUA	*aholkularia* Mónica Campo Renedo, consultor	*proiekto zuzendaria* Luis Miguel Martínez de Diego, director del proyecto	*egitamuaren titulua* PROYECTO DE DEFENSA CONTRA INUNDACIONES DEL RÍO ZADORRA. FASE IV: EDAR CRISPIJANA-GOBEO, titulo del proyecto	*data* Mayo 2023, fecha	*eskala (k)* 1/25, original en A-1 escala (s)	*izendura* designación: servicios afectados detalles pluviales arquetón 227 formas	*z bka* 8.4.3, nº	_4_ tik _2_ orria, hoja _2_ de _4_