

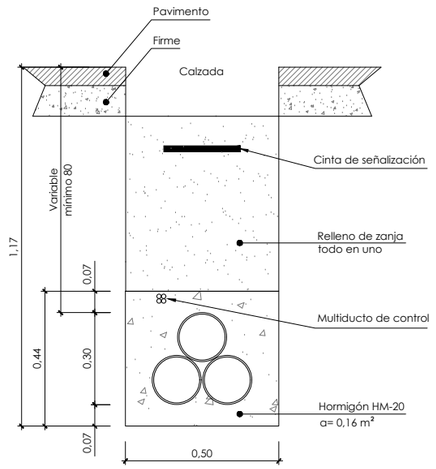


Sección tipo para líneas eléctricas
Sección 3 c. Ø160 en calzada
Escala: 1/10

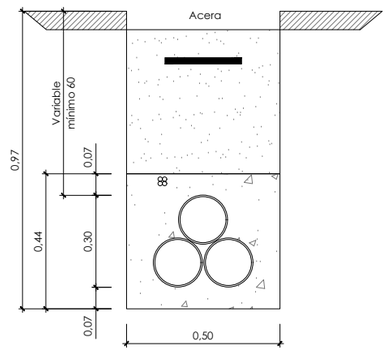


Sección tipo para líneas eléctricas
Sección 3 C. Ø160 en acera
Escala: 1/10

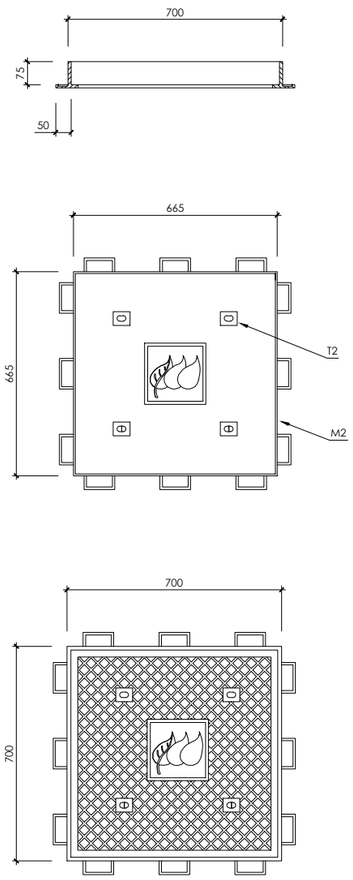

Marco-tapa de fundición
M2-T2 (Aceras/Jardines)
Escala: 1/10
Cotas en mm.


Designación	Dimensiones (mm)	Masa max. (Kg)	Carga cont. (daN)
Marco - M2	700x700	21	125
Tapa - T2	665x665	39	125

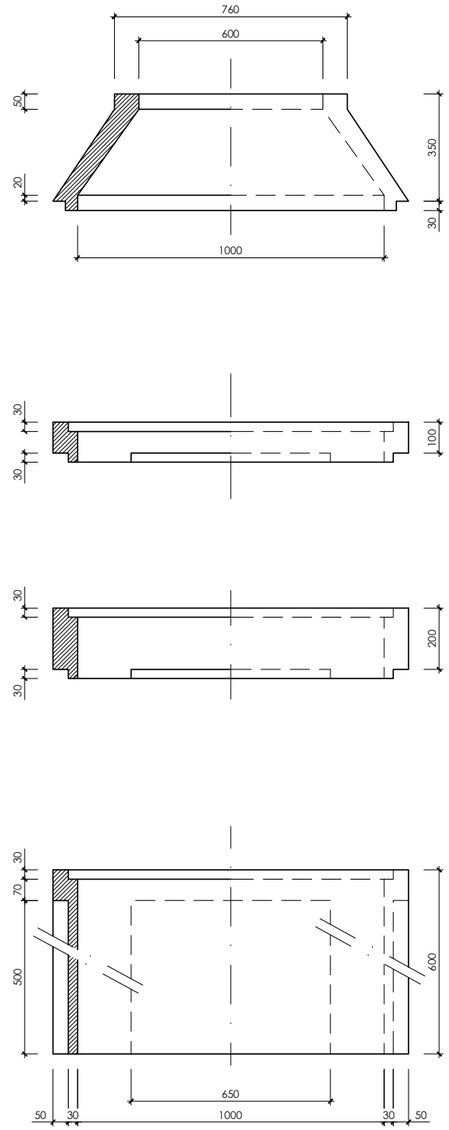

Arqueta registrable modular
Marco-tapa M2/T2
Escala: 1/10
Cotas en mm.

Designación	Altura (mm)	Espesor pared (mm)		Masa mínima (kg)
		Pared	Paso tubos	
C-350x1000	350	80	30	230
ET-600x1000	600			340
E1-100x1000	100			80
E2-200x1000	200			160

TAPA	ARO	ALTURA (mm)	ABERTURA LIBRE
Ø 643	Ø 850	100	Ø 608

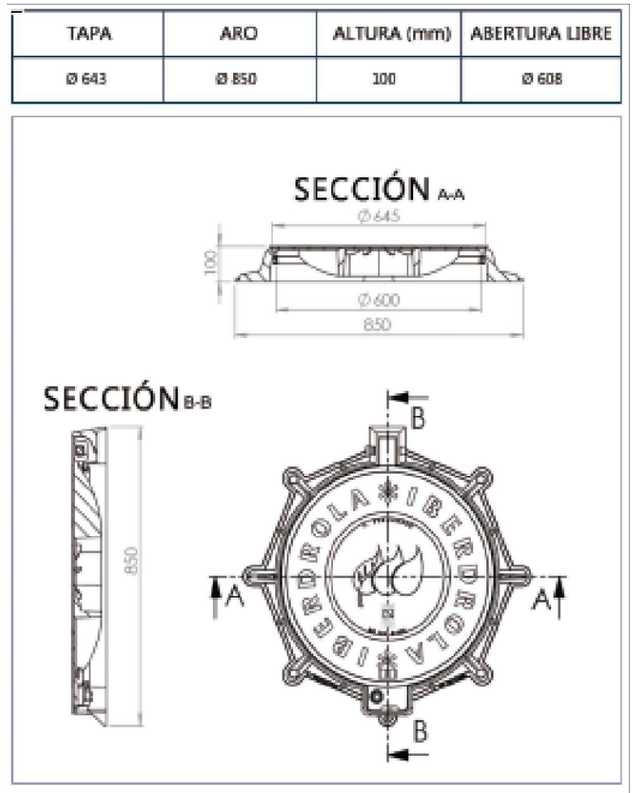

Marco-tapa de fundición
M3-T3 (para calzada)

URAREN EUSKAL AGENTZIA | AGENCIA VASCA DEL AGUA

aholkularia: Mónica Campo Renedo, consultor — FUICRUM

proiektu zuzendaria: Luis Miguel Martínez de Diego, director del proyecto

egitamuaren titulua: PROYECTO DE DEFENSA CONTRA INUNDACIONES DEL RÍO ZADORRA. FASE IV: EDAR CRISPIJANA-GOBEO — titulo del proyecto

data: Mayo 2023 — fecha

eskala (k): indicadas — original en A-1 escala (s)

izendura: servicios afectados detalles electricidad hoja 1 — designación

z bka: 8.4.4 — nº

_3_ tik _1_ orria — hoja _1_ de _3_