

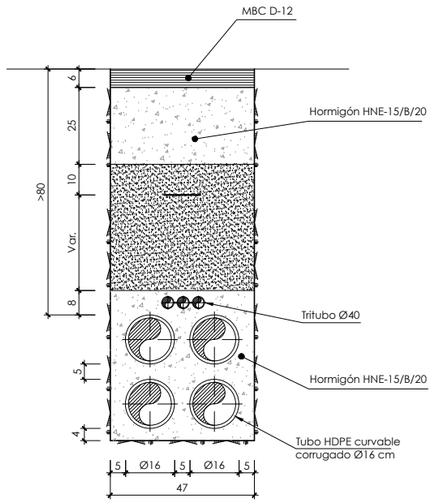



Sección tipo en asfalto
escala 1/10
dimensiones en cm.

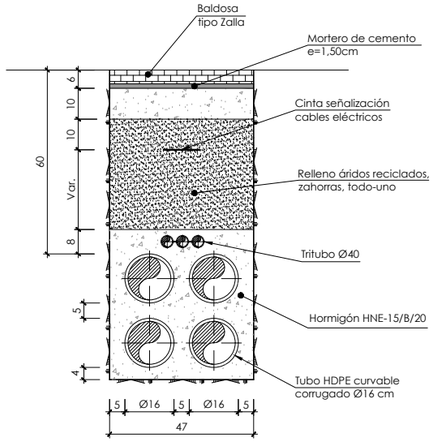

Sección tipo en acera
escala 1/10
dimensiones en cm.

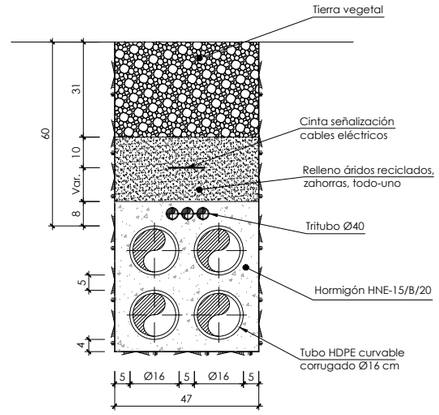


Sección tipo en zona ajardinada
escala 1/10
dimensiones en cm.

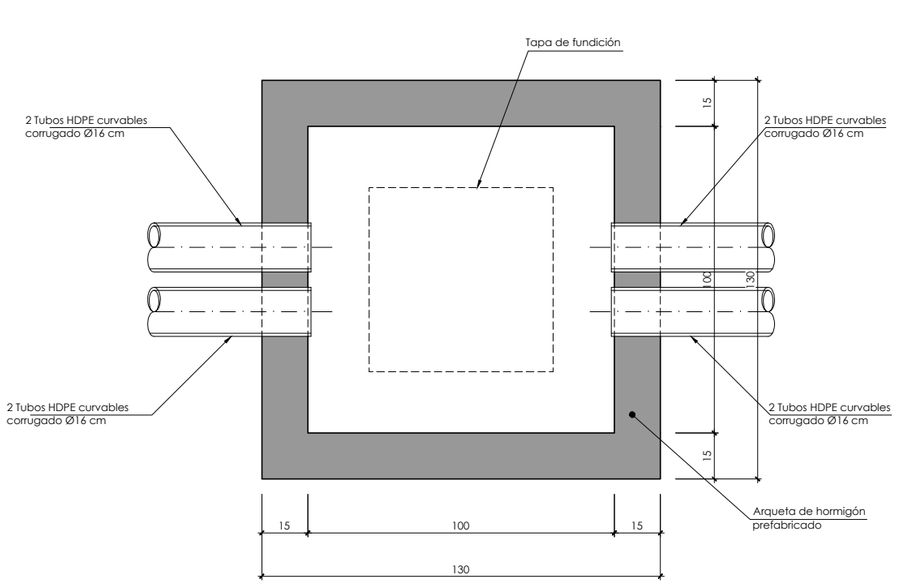

Arqueta eléctrica. Planta
Escala: 1/20
Cotas en mm.

Nota:
Cuando exista un cambio de dirección, las arquetas se realizarán "in situ" de 1.5m en su interior para poder garantizar el radio mínimo de curvatura (0.6m) de las líneas a canalizar

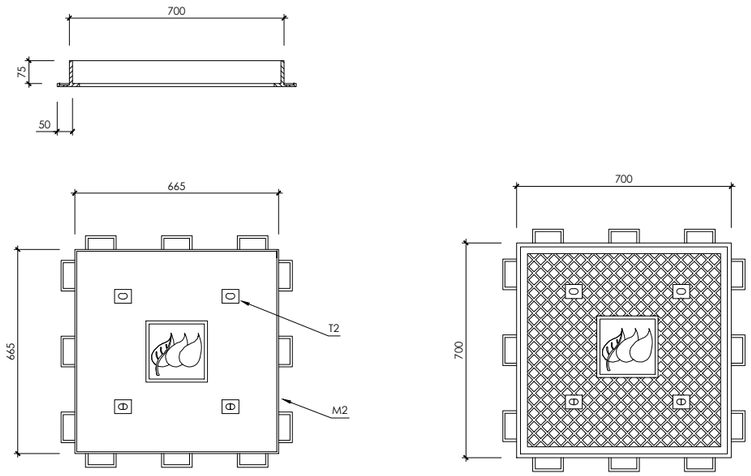

Marco-tapa de fundición
M2-T2 (Aceras/Jardines)
Escala: 1/10
Cotas en mm.

Designación	Dimensiones (mm)	Masa max. (Kg)	Carga cont. (daN)
Marco - M2 Tapa - T2	700x700 665x665	21 39	125 125

URAREN EUSKAL AGENTZIA / AGENCIA VASCA DEL AGUA	*aholkularia* Mónica Campo Renedo consultor	*proiekto zuzendaria* Luis Miguel Martínez de Diego director del proyecto	*egitamuaren titulua* PROYECTO DE DEFENSA CONTRA INUNDACIONES DEL RÍO ZADORRA. FASE IV: EDAR CRISPIJANA-GOBEO titulo del proyecto	*data* Mayo 2023 fecha	*eskala (k)* indicadas original en A-1 escala (s)	*izendura* servicios afectados detalles electricidad hoja 2 designación	z bka 8.4.4 nº	_3_ tik _2_ orria hoja _2_ de _3_