

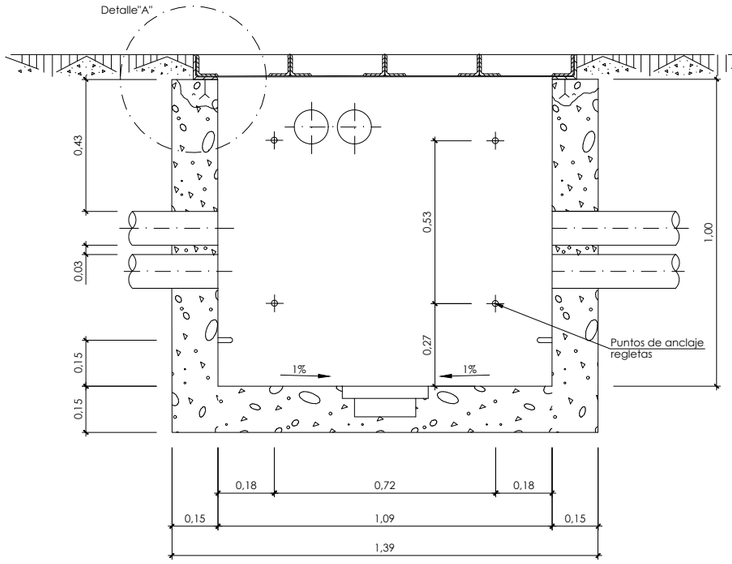



Sección A-A

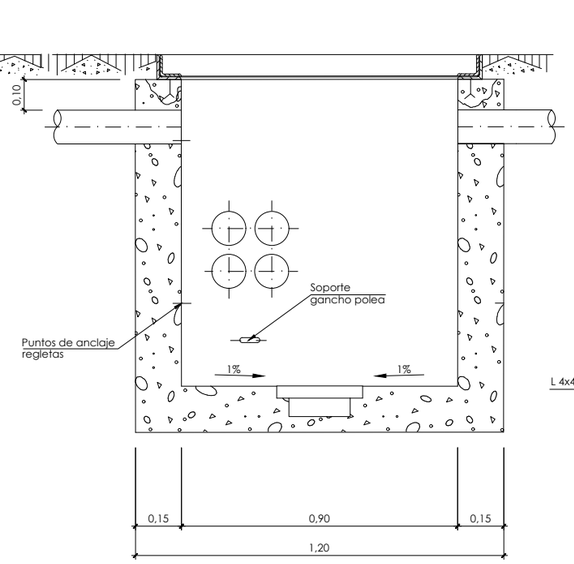


Sección B-B

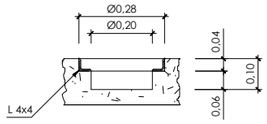


Detalle pocillo
Escala: 1/10

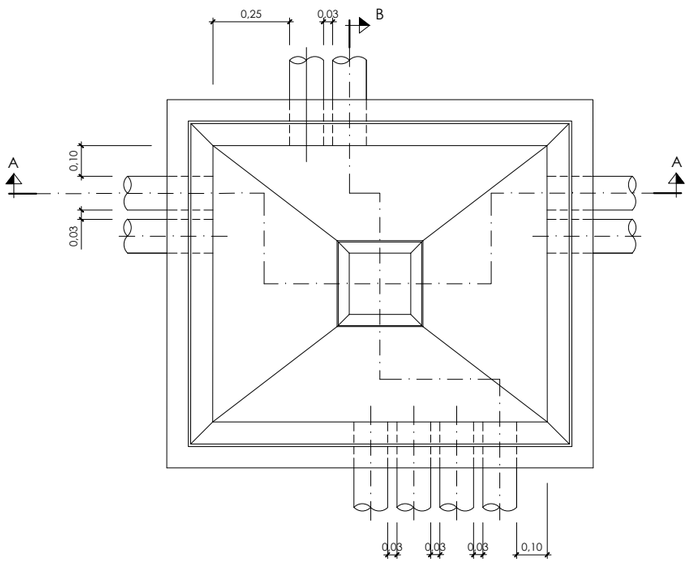

Arqueta tipo "D-III"
Escala: 1/10

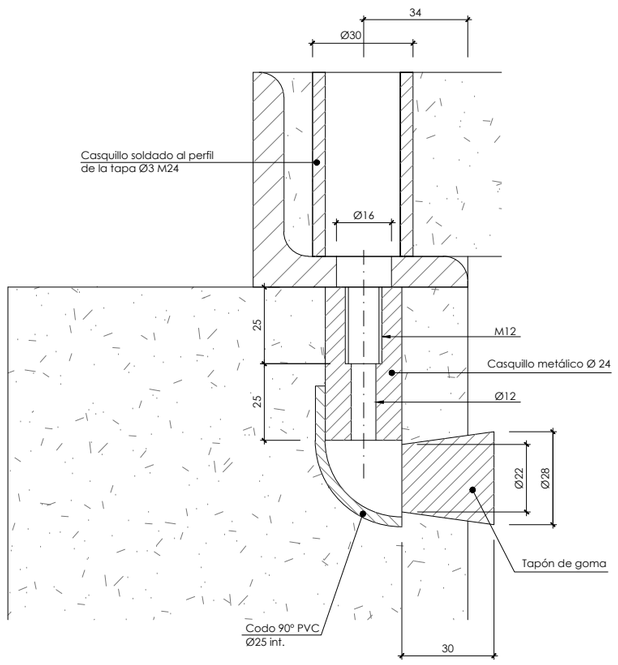

Detalle "A"
Escala: 1/10

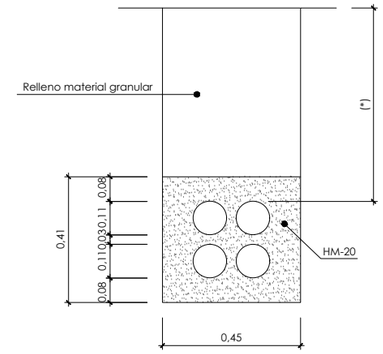

Sección tipo para líneas telefónicas sección 4 cond.
PVC Ø110 o 4c. TPC Ø110
Escala: 1/10

(*) Las profundidades indicadas por telefónica son a generatriz de tubo, de 68 cm. en calzada y 53 cm. en acera.

La distribución y numero de conductos en las paredes de la arqueta ira en función de la canalización a construir.

URAREN EUSKAL AGENTZIA | AGENCIA VASCA DEL AGUA	*aholkularia* Mónica Campo Renedo, consultor — FUEORUM	*proiekto zuzendaria* Luis Miguel Martínez de Diego, director del proyecto	*egitamuaren titulua* PROYECTO DE DEFENSA CONTRA INUNDACIONES DEL RÍO ZADORRA. FASE IV: EDAR CRISPIJANA-GOBEO, titulo del proyecto	*data* Mayo 2023, fecha	*eskala (k)* indicadas, original en A-1 escala (s)	*izendura* servicios afectados detalles telefónica, designación	z bka 8.4.5, nº	_1_ tik _1_ orria, hoja _1_ de _1_