
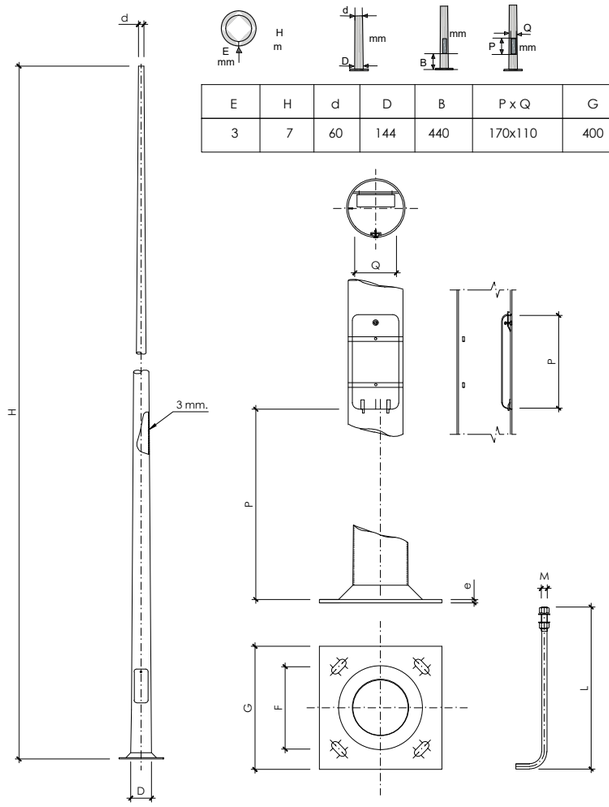


E	H	d	D	B	P x Q	G	e	F	M x L	C x h
3	7	60	144	440	170x110	400	8	285	18x500	0,5x0,8


Báculo luminaria 7 m.
Sin escala

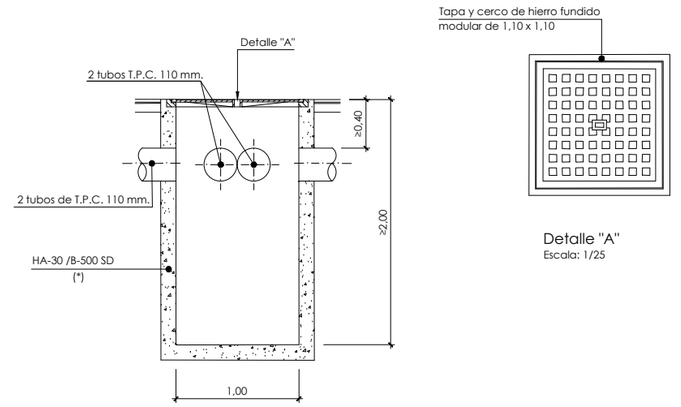


(*) Se dispondrá un armado en todas las caras de Ø12 c/0,20

Arqueta para derivaciones,
acometidas o cruce de calzada
Escala: 1/25


Detalle "A"
Escala: 1/25

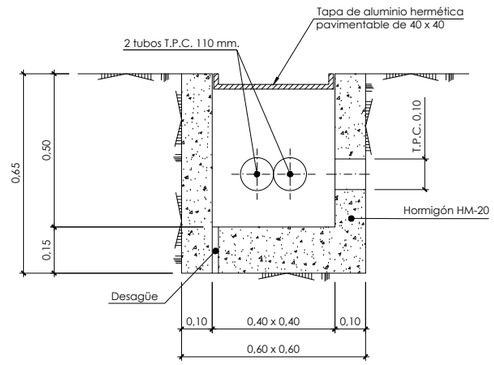

Arqueta tipo de alumbrado
(A pie de luminaria)
Escala: 1/10

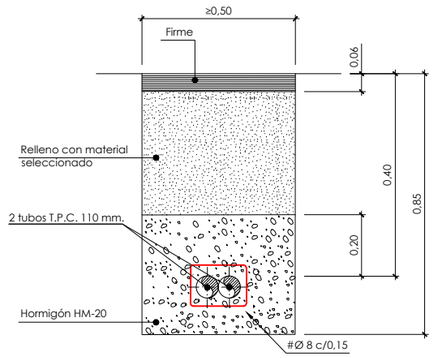

Canalización reforzada en zanja
bajo calzada
Escala: 1/10

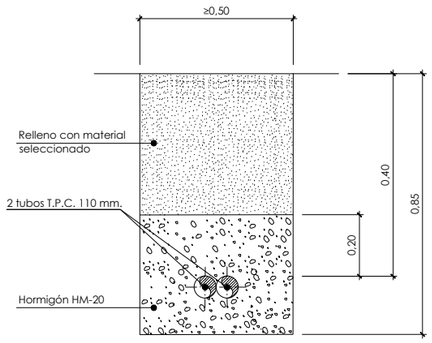

Canalización en zanja en acera
de nueva construcción
Escala: 1/10

Caracteristicas de los materiales y coeficientes de seguridad

	Tipo y caracteristicas resistentes		Control de materiales y coeficiente de seguridad	
Hormigón	De limpieza	HM-20/P/35/I	Reducido	
	Estructural	HA-25/P/25/IIa	Normal	γ_c=1,5
Acero	Pasivo	B-500-SD	Normal	γ_s=1,15
Control de ejecución	Normal	Coeficiente de mayoración de acciones		γ_f=1,6

URAREN EUSKAL AGENTZIA | AGENCIA VASCA DEL AGUA

aholkularia: Mónica Campo Renedo, consultor — FUICRUM

proiekto zuzendaria: Luis Miguel Martínez de Diego, director del proyecto

egitamuaren titulua: PROYECTO DE DEFENSA CONTRA INUNDACIONES DEL RÍO ZADORRA. FASE IV: EDAR CRISPIJANA-GOBEO — titulo del proyecto

data: Mayo 2023 — fecha

eskala (k): indicadas — original en A-1 escala (s)

izendura: servicios afectados detalles alumbrado — designación

z bka: 8.4.7 — nº

_1_ tik _1_ orria — hoja _1_ de _1_