522100.000 522200.000 522300.000 522400.000

4745900.000

4745800.000

Leyenda

Motas y viales afectados

Medidas correctoras

- Seguimiento calidad del agua
- Entablillado de árboles
- Barrera de protección de sedimentos
- Jalonamiento

URAREN EUSKAL AGENTZIA | AGENCIA VASCA DEL AGUA	ahoikularia Mónica Campo Renedo consultor	proiekto zuzendaria Luis Miguel Martínez de Diego *director del proyecto*	egitamuaren titulua PROYECTO DE DEFENSA CONTRA INUNDACIONES DEL RÍO ZADORRA. FASEIV:EDAR CRISPIJANA-GOBEO *título del proyecto*	data Mayo 2023 *fecha*	eskala (k) 1/1.000 original en A-3 *escala (s)*	izendura Medidas ambientales y de revegetación medidas correctoras planta *designación*	zbka 9.3.1 *nº*	5 tik 1 orria hoja 1 de 5

522100.000 522200.000 522300.000 522400.000

4745700.000

4745600.000


Leyenda

Motas y viales afectados

Medidas correctoras

Barrera de protección de sedimentos

Jalonamiento

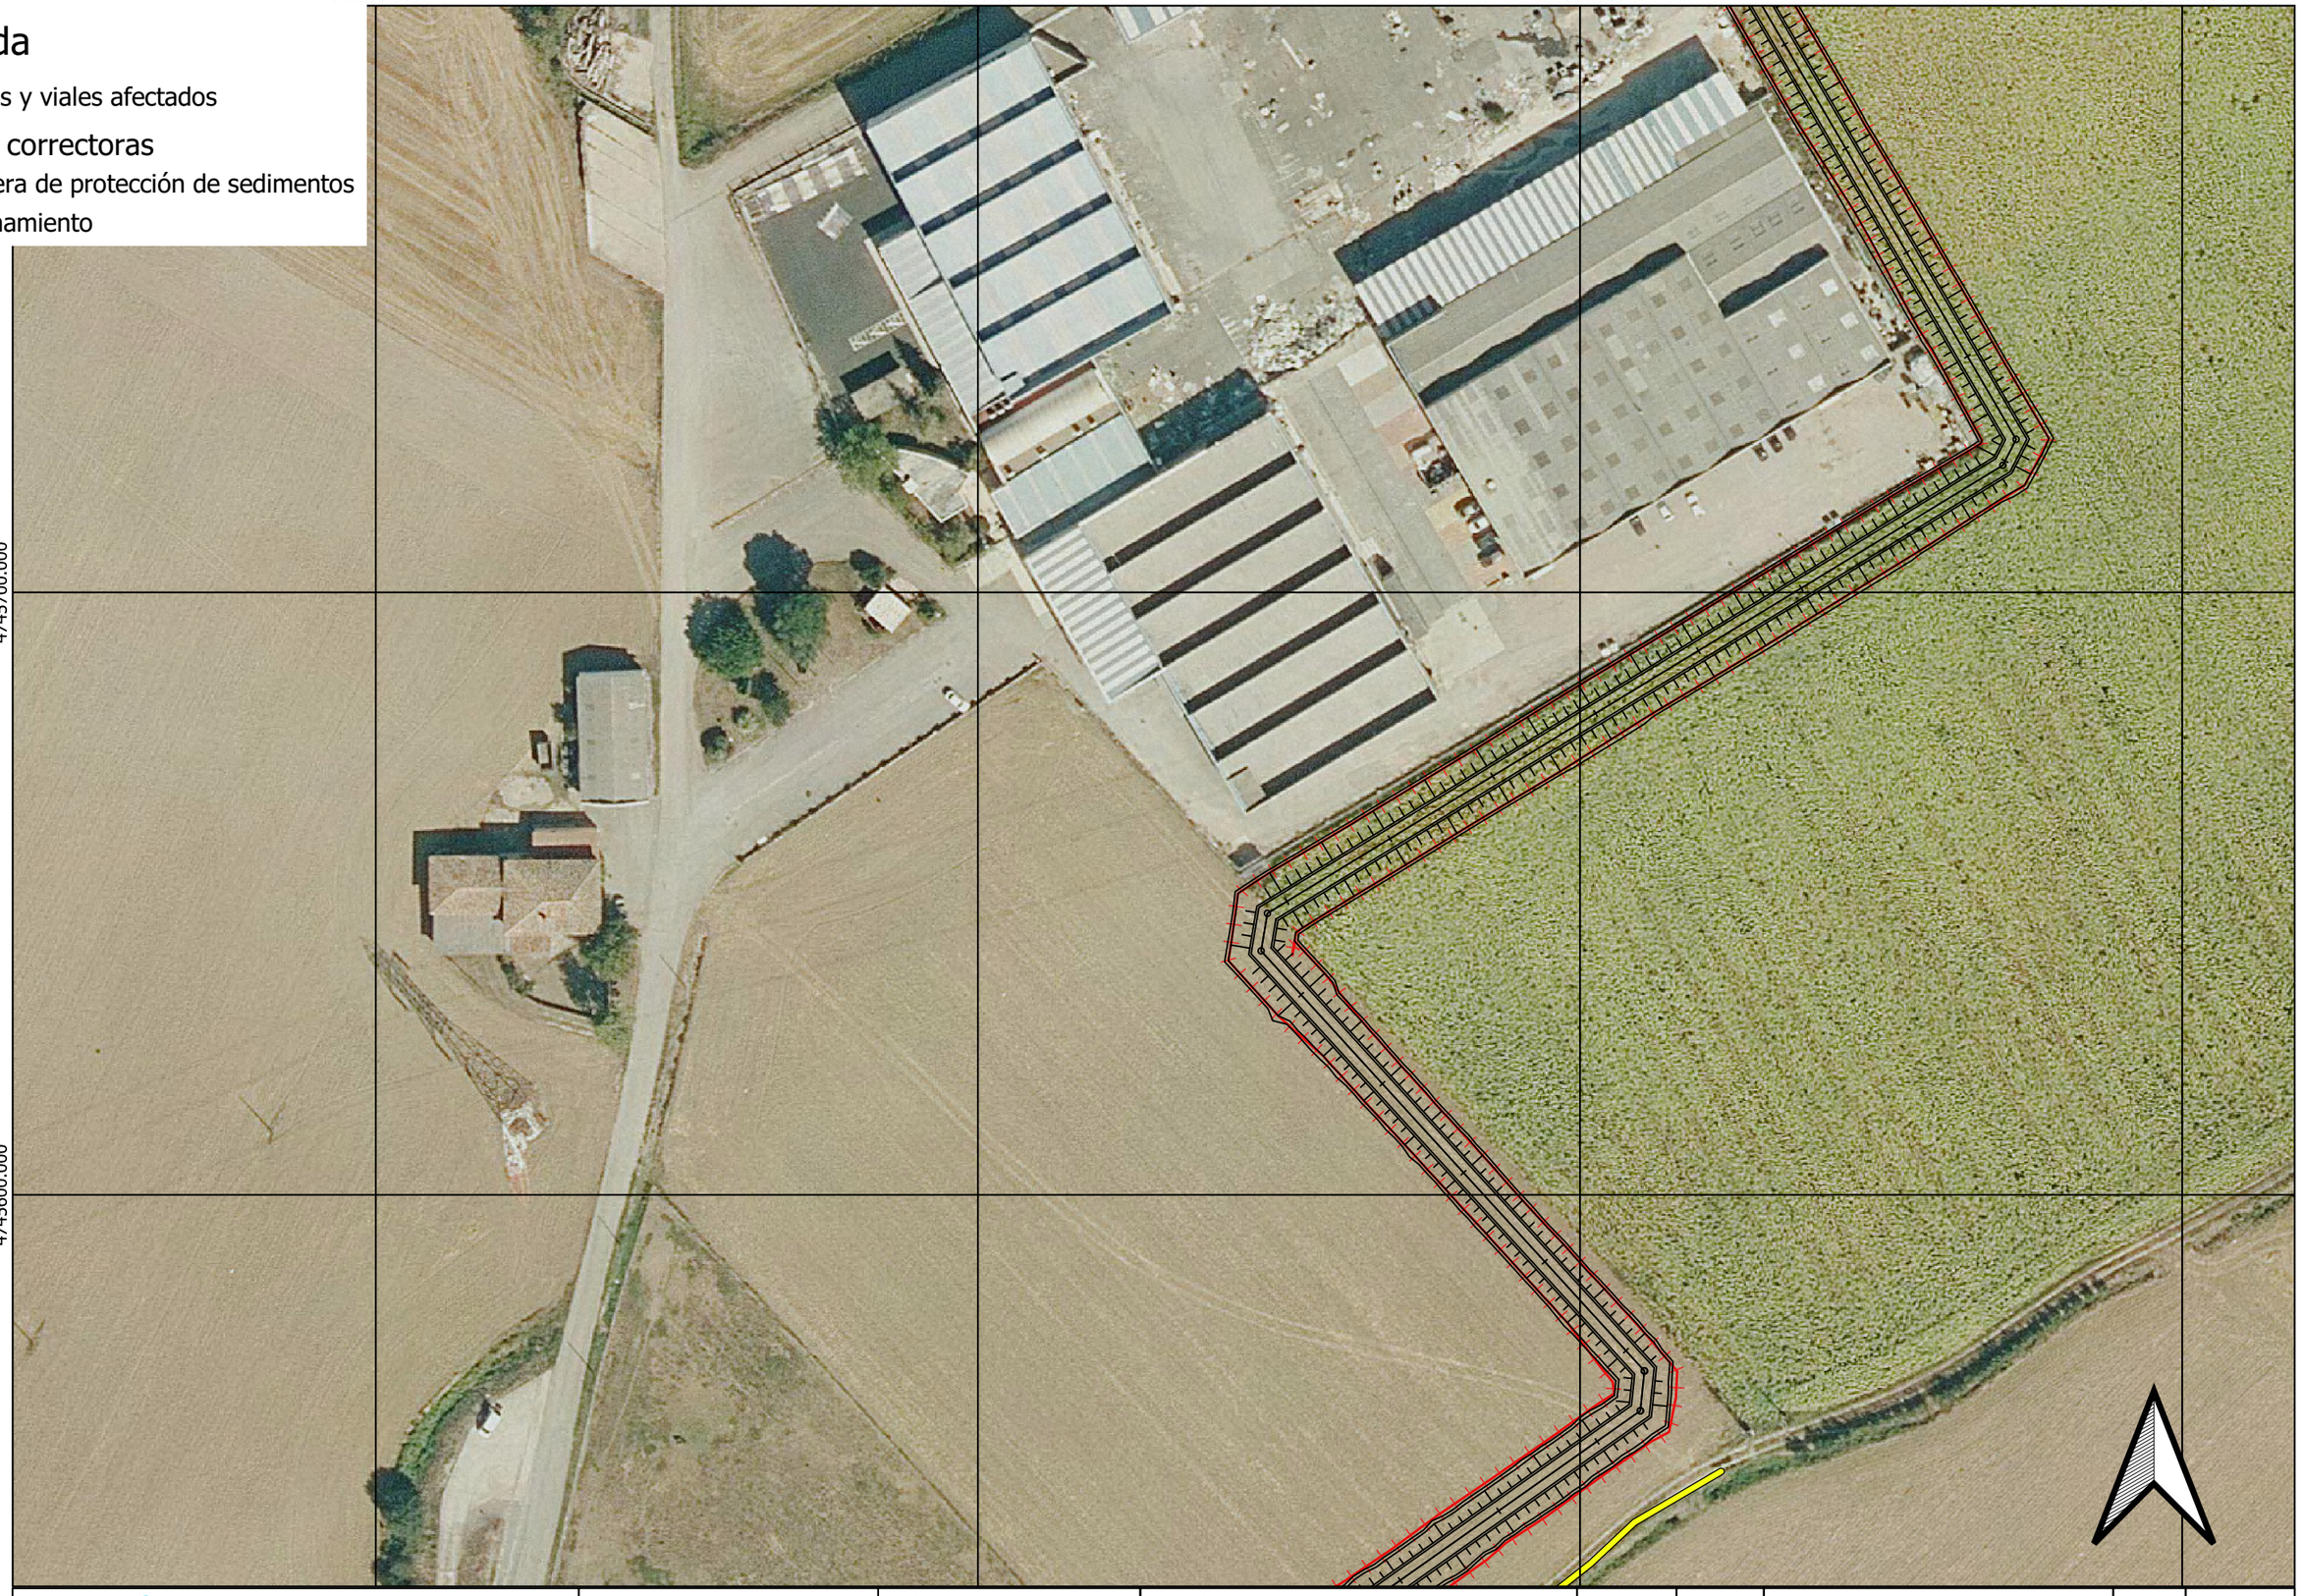

URAREN EUSKAL AGENTZIA | AGENCIA VASCA DEL AGUA	aholkularia Mónica Campo Renedo consultor	proiekto zuzendaria Luis Miguel Martínez de Diego *director del proyecto*	egitamuaren titulua PROYECTO DE DEFENSA CONTRA INUNDACIONES DEL RÍO ZADORRA. FASEIV:EDAR CRISPIJANA-GOBEO *título del proyecto*	data Mayo 2023 *fecha*	eskala (k) 1/1.000 original en A-3 *escala (s)*	izendura Medidas ambientales y de revegetación medidas correctoras planta *designación*	zbka 9.3.1 *nº*	5 tik 2 orria hoja 2 de 5

522000.000 522100.000 522200.000 522300.000

4745400.000

Leyenda

Motas y viales afectados

Medidas correctoras

- Seguimiento ruido
- Seguimiento calidad del agua
- Entablillado de árboles
- Limpieza de camiones
- Balsa limpieza de hormigoneras
- Punto limpio
- Zona de acopios
- Barrera de protección de sedimentos
- Jalonamiento
- ZIA

URAREN EUSKAL AGENTZIA | AGENCIA VASCA DEL AGUA

aholkularia
Mónica Campo Renedo
consultor

FULCRUM

proiekto zuzendaria
Luis Miguel Martínez de Diego
director del proyecto

egitamuaren titulua
PROYECTO DE DEFENSA CONTRA INUNDACIONES DEL RÍO ZADORRA.
FASEIV:EDAR CRISPIJANA-GOBEO
titulo del proyecto

data
Mayo 2023
fecha

eskala (k)
1/1.000
original en A-3
escala (s)

izendura
Medidas ambientales y de revegetación
medidas correctoras
planta
designación

zbka
9.3.1
nº

5 tik 3 orria
hoja 3 de 5

521800.000 521900.000 522000.000 522100.000

4745200.000

4745100.000

Leyenda

Motas y viales afectados

Medidas correctoras

Seguimiento ruido

Seguimiento calidad del agua

Entablillado de árboles

Barrera de protección de sedimentos

Jalonamiento



URAREN EUSKAL AGENTZIA | AGENCIA VASCA DEL AGUA	aholkularia Mónica Campo Renedo consultor	proiekto zuzendaria Luis Miguel Martínez de Diego *director del proyecto*	egitamuaren titulua PROYECTO DE DEFENSA CONTRA INUNDACIONES DEL RÍO ZADORRA. FASEIV:EDAR CRISPIJANA-GOBEO *titulo del proyecto*	data Mayo 2023 *fecha*	eskala (k) 1/1.000 original en A-3 *escala (s)*	izendura Medidas ambientales y de revegetación medidas correctoras planta *designación*	zbka 9.3.1 *nº*	5 tik 4 orria hoja 4 de 5

521700.000 521800.000 521900.000 522000.000

4744700.000

4744600.000

Leyenda

Motas y viales afectados

Medidas correctoras

Seguimiento ruido

Entablillado de árboles

Barrera de protección de sedimentos

Jalonamiento

URAREN EUSKAL AGENTZIA | AGENCIA VASCA DEL AGUA	aholkularia: Mónica Campo Renedo, consultor — FULCRUM	proiekto zuzendaria: Luis Miguel Martínez de Diego, *director del proyecto*	egitamuaren titulua: PROYECTO DE DEFENSA CONTRA INUNDACIONES DEL RÍO ZADORRA. FASEIV:EDAR CRISPIJANA-GOBEO, *titulo del proyecto*	data: Mayo 2023, *fecha*	eskala (k): 1/1.000, original en A-3, *escala (s)*	izendura: Medidas ambientales y de revegetación medidas correctoras planta, *designación*	zbka: 9.3.1, *nº*	5 tik 5 orria, hoja 5 de 5