plano 10.2
hoja 5

plano 10.2
hoja 1

plano 10.2
hoja 2

mota protección Astegieta

plano 10.2
hoja 3

plano 10.2
hoja 6

plano 10.2
hoja 4

mota protección Krispijana

plano 10.3
hoja 1

Río Zadorra

620 Nº de parcela s/catastro

5 Nº de parcela s/proyecto

Límite de parcela

XX Ocupación definitiva

XX Ocupación temporal

XX Zona de servidumbre

XX Zona de instalaciones auxiliares

Ocupación definitiva

Ocupación temporal

Zona de servidumbre

URAREN EUSKAL AGENTZIA | AGENCIA VASCA DEL AGUA

aholkularia
Mónica Campo Renedo
consultor

proiekto zuzendaria
Luis Miguel Martínez de Diego
director del proyecto

egitamuaren titulua
PROYECTO DE DEFENSA CONTRA INUNDACIONES DEL RÍO ZADORRA.
FASE IV: EDAR CRISPIJANA-GOBEO
titulo del proyecto

data
Mayo 2023
fecha

eskala (k)
1/5.000
original en A-1
escala (s)

izendura
expropiaciones
conductor de hojas
designación

z bka
10.1
nº

_1_ *tik* _1_ *orria*
hoja _1_ de _1_

vial Astegieta 1

mota protección Astegieta

vial Astegieta 2

vial Astegieta 3

línea de solapo con hoja 2

5931545
5931579
5931544
5931543
5931542
5931578
5931547
5931546
5931541
5931454
5931455

505.49
505.50
502.24
501.75
502.04
502.11
502.06
502.12

620 Nº de parcela s/catastro
5 Nº de parcela s/proyecto
Límite de parcela
XX Ocupación definitiva
XX Ocupación temporal
XX Zona de servidumbre
XX Zona de instalaciones auxiliares
Ocupación definitiva
Ocupación temporal
Zona de servidumbre

URAREN EUSKAL AGENTZIA / AGENCIA VASCA DEL AGUA	aholkularia: Mónica Campo Renedo, consultor — FUICRUM	proiektu zuzendaria: Luis Miguel Martínez de Diego, director del proyecto	egitamuaren titulua: PROYECTO DE DEFENSA CONTRA INUNDACIONES DEL RÍO ZADORRA. FASE IV: EDAR CRISPIJANA-GOBEO, titulo del proyecto	data: Mayo 2023, fecha	eskala (k): 1/500, original en A-1 escala (s)	izendura: expropiaciones actuación Astegieta planta general hoja 1, designación	z bka: 10.2, nº	_6_ tik _1_ orria, hoja _1_ de _6_

línea de solapo con hoja 1

línea de solapo con hoja 3

mota protección Astegieta

5931577

454

502.32

5931540

593455

502.11

501.91

593458

593456

593457

5931539B

5931539A

5931539

5931539C

5931538

landabizua

501.60

5931576

502.87

5931537

502.39

5931550

502.38

501.48

5931856

5931856A

5931856B

5931551

5931551A

620	Nº de parcela s/catastro
5	Nº de parcela s/proyecto
	Límite de parcela
XX	Ocupación definitiva
XX	Ocupación temporal
XX	Zona de servidumbre
XX	Zona de instalaciones auxiliares
	Ocupación definitiva
	Ocupación temporal
	Zona de servidumbre

URAREN EUSKAL AGENTZIA | AGENCIA VASCA DEL AGUA

aholkularia: Mónica Campo Renedo, consultor — FUCRUM

proiekto zuzendaria: Luis Miguel Martínez de Diego, director del proyecto

egitamuaren titulua: PROYECTO DE DEFENSA CONTRA INUNDACIONES DEL RÍO ZADORRA. FASE IV: EDAR CRISPIJANA-GOBEO — titulo del proyecto


data: Mayo 2023 — fecha

eskala (k): 1/500 — original en A-1 escala (s)

izendura: expropiaciones actuación Astegieta planta general hoja 2 — designación


z bka: 10.2 — nº

_6_ tik _2_ orria — hoja _2_ de _6_

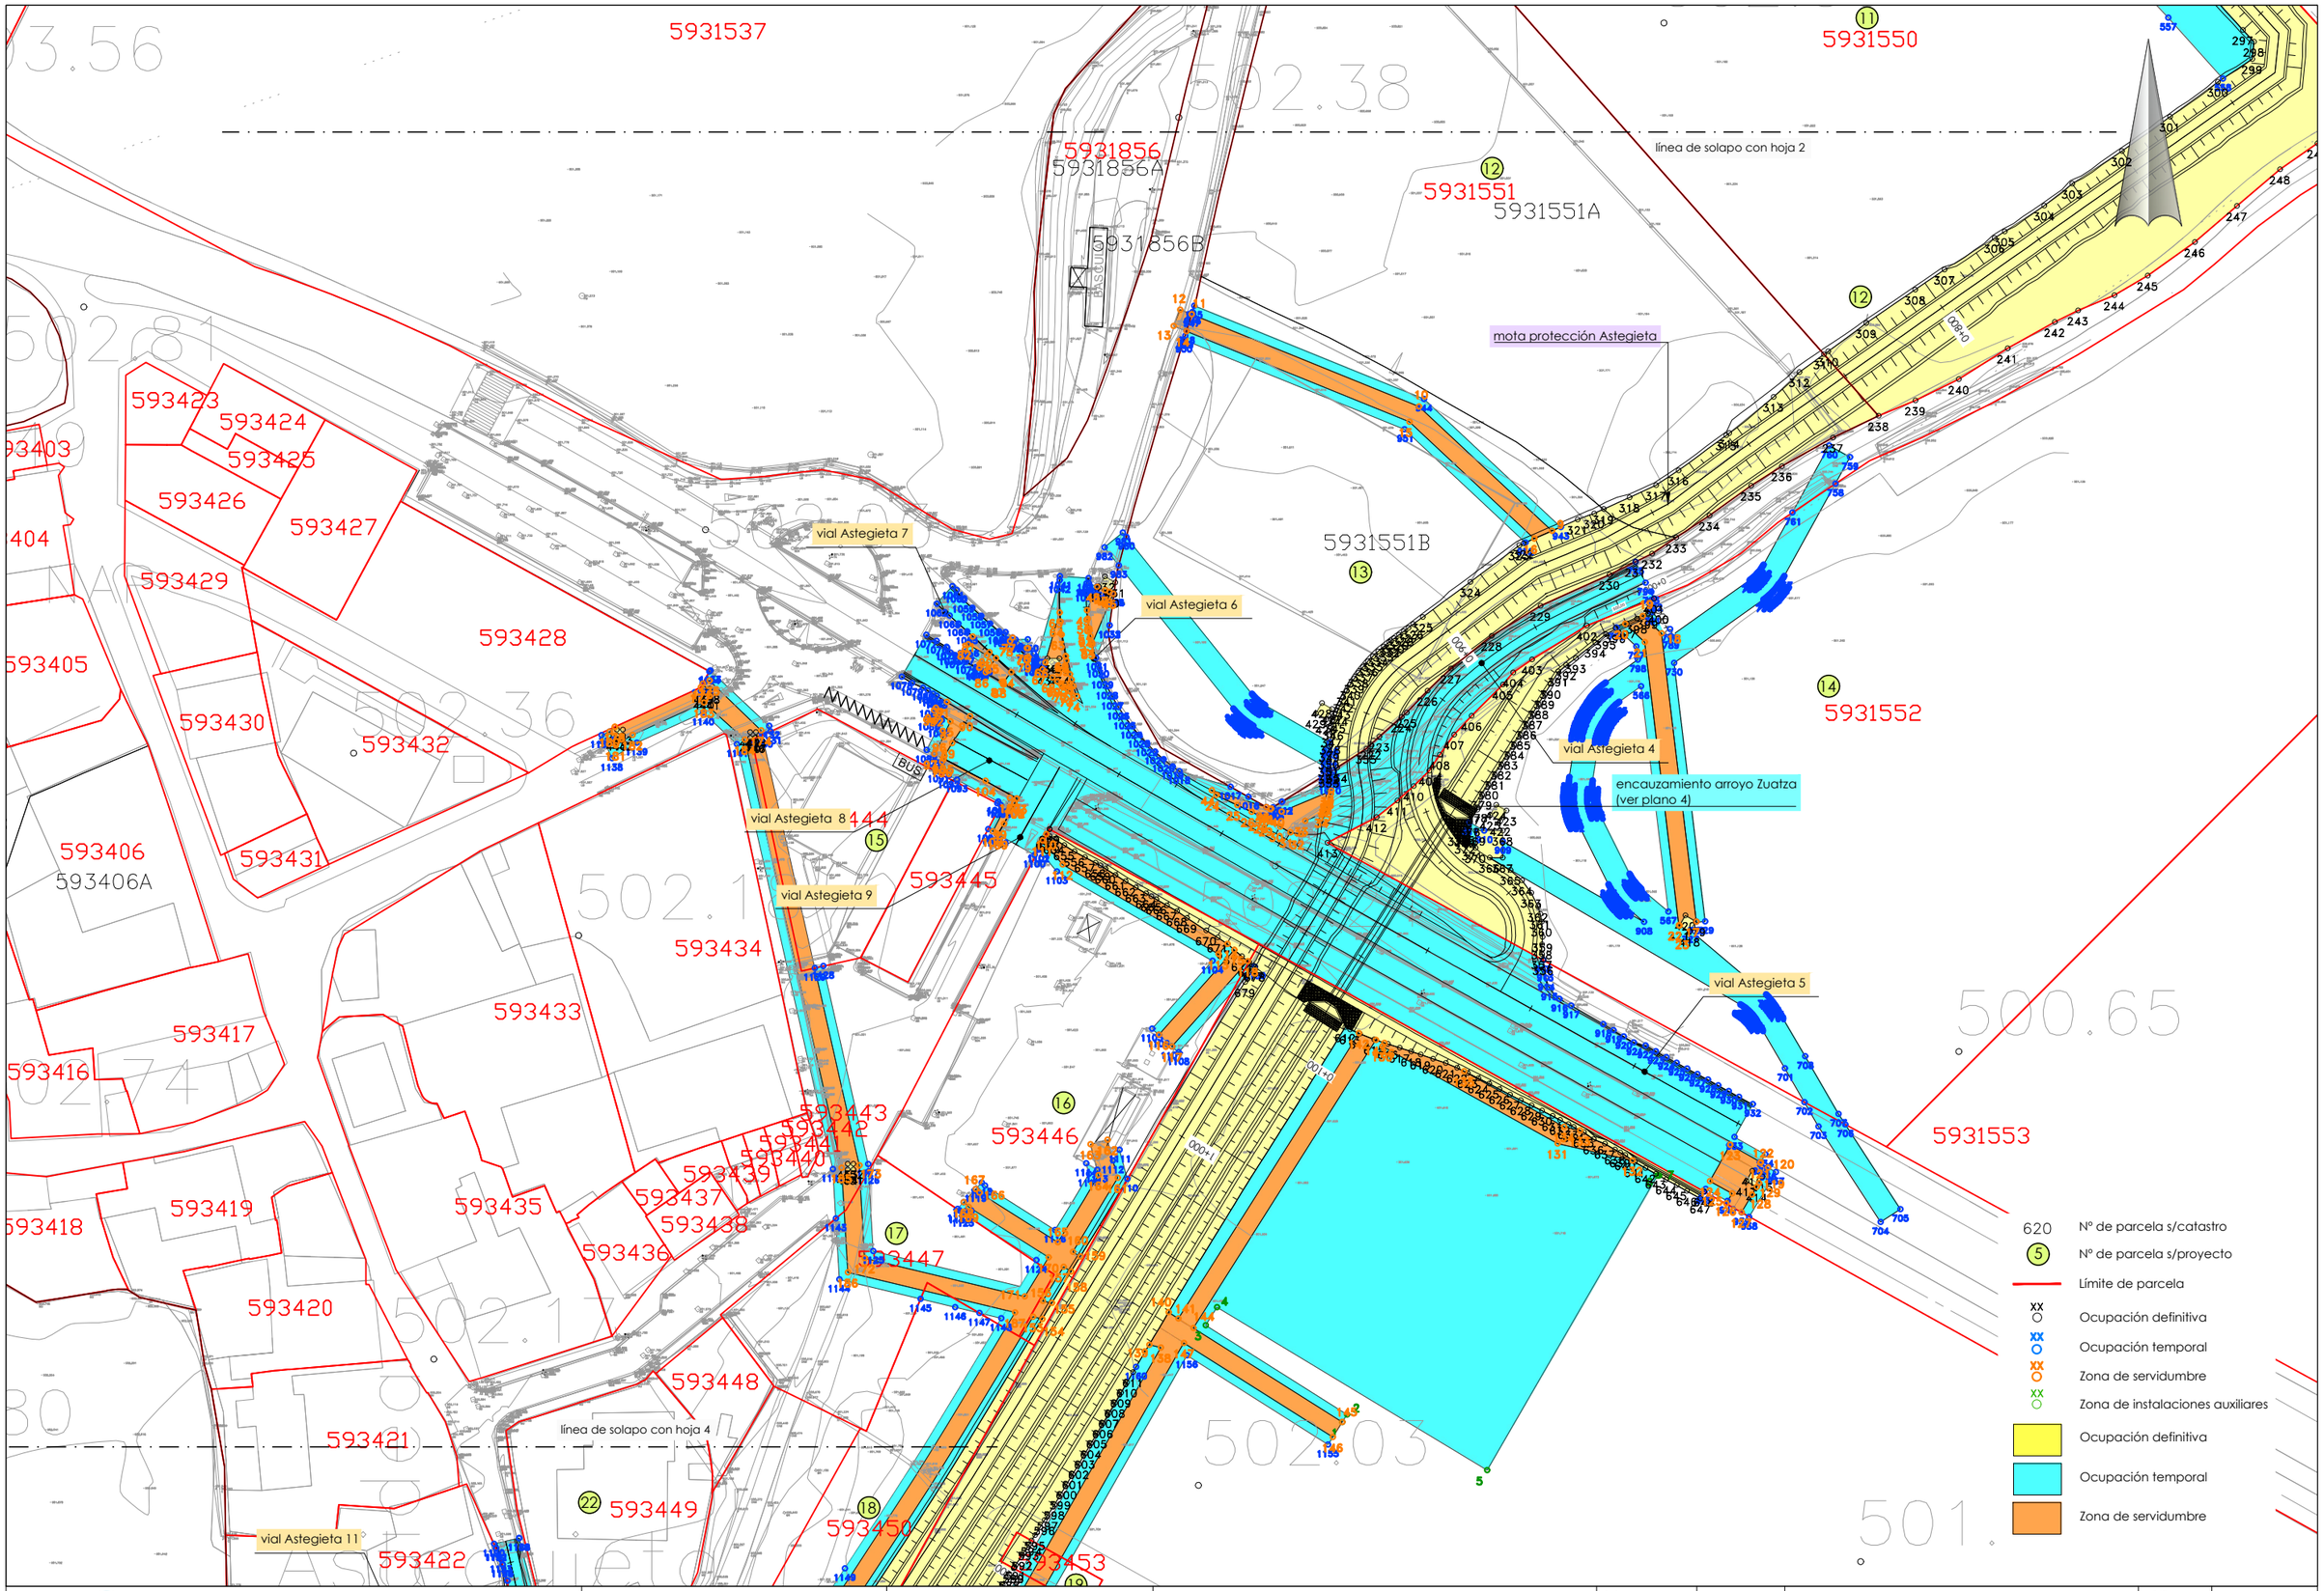


URAREN EUSKAL AGENTZIA | AGENCIA VASCA DEL AGUA

aholkularia Mónica Campo Renedo, consultor	*proiekto zuzendaria* Luis Miguel Martínez de Diego, director del proyecto	*egitamuaren titulua* PROYECTO DE DEFENSA CONTRA INUNDACIONES DEL RÍO ZADORRA. FASE IV: EDAR CRISPIJANA-GOBEO, titulo del proyecto	*data* Mayo 2023, fecha	*eskala (k)* 1/500, original en A-1, escala (s)	*izendura* expropiaciones actuación Astegieta planta general hoja 3, designación	*z bka* 10.2, nº	_6_ tik _3_ orria, hoja _3_ de _6_

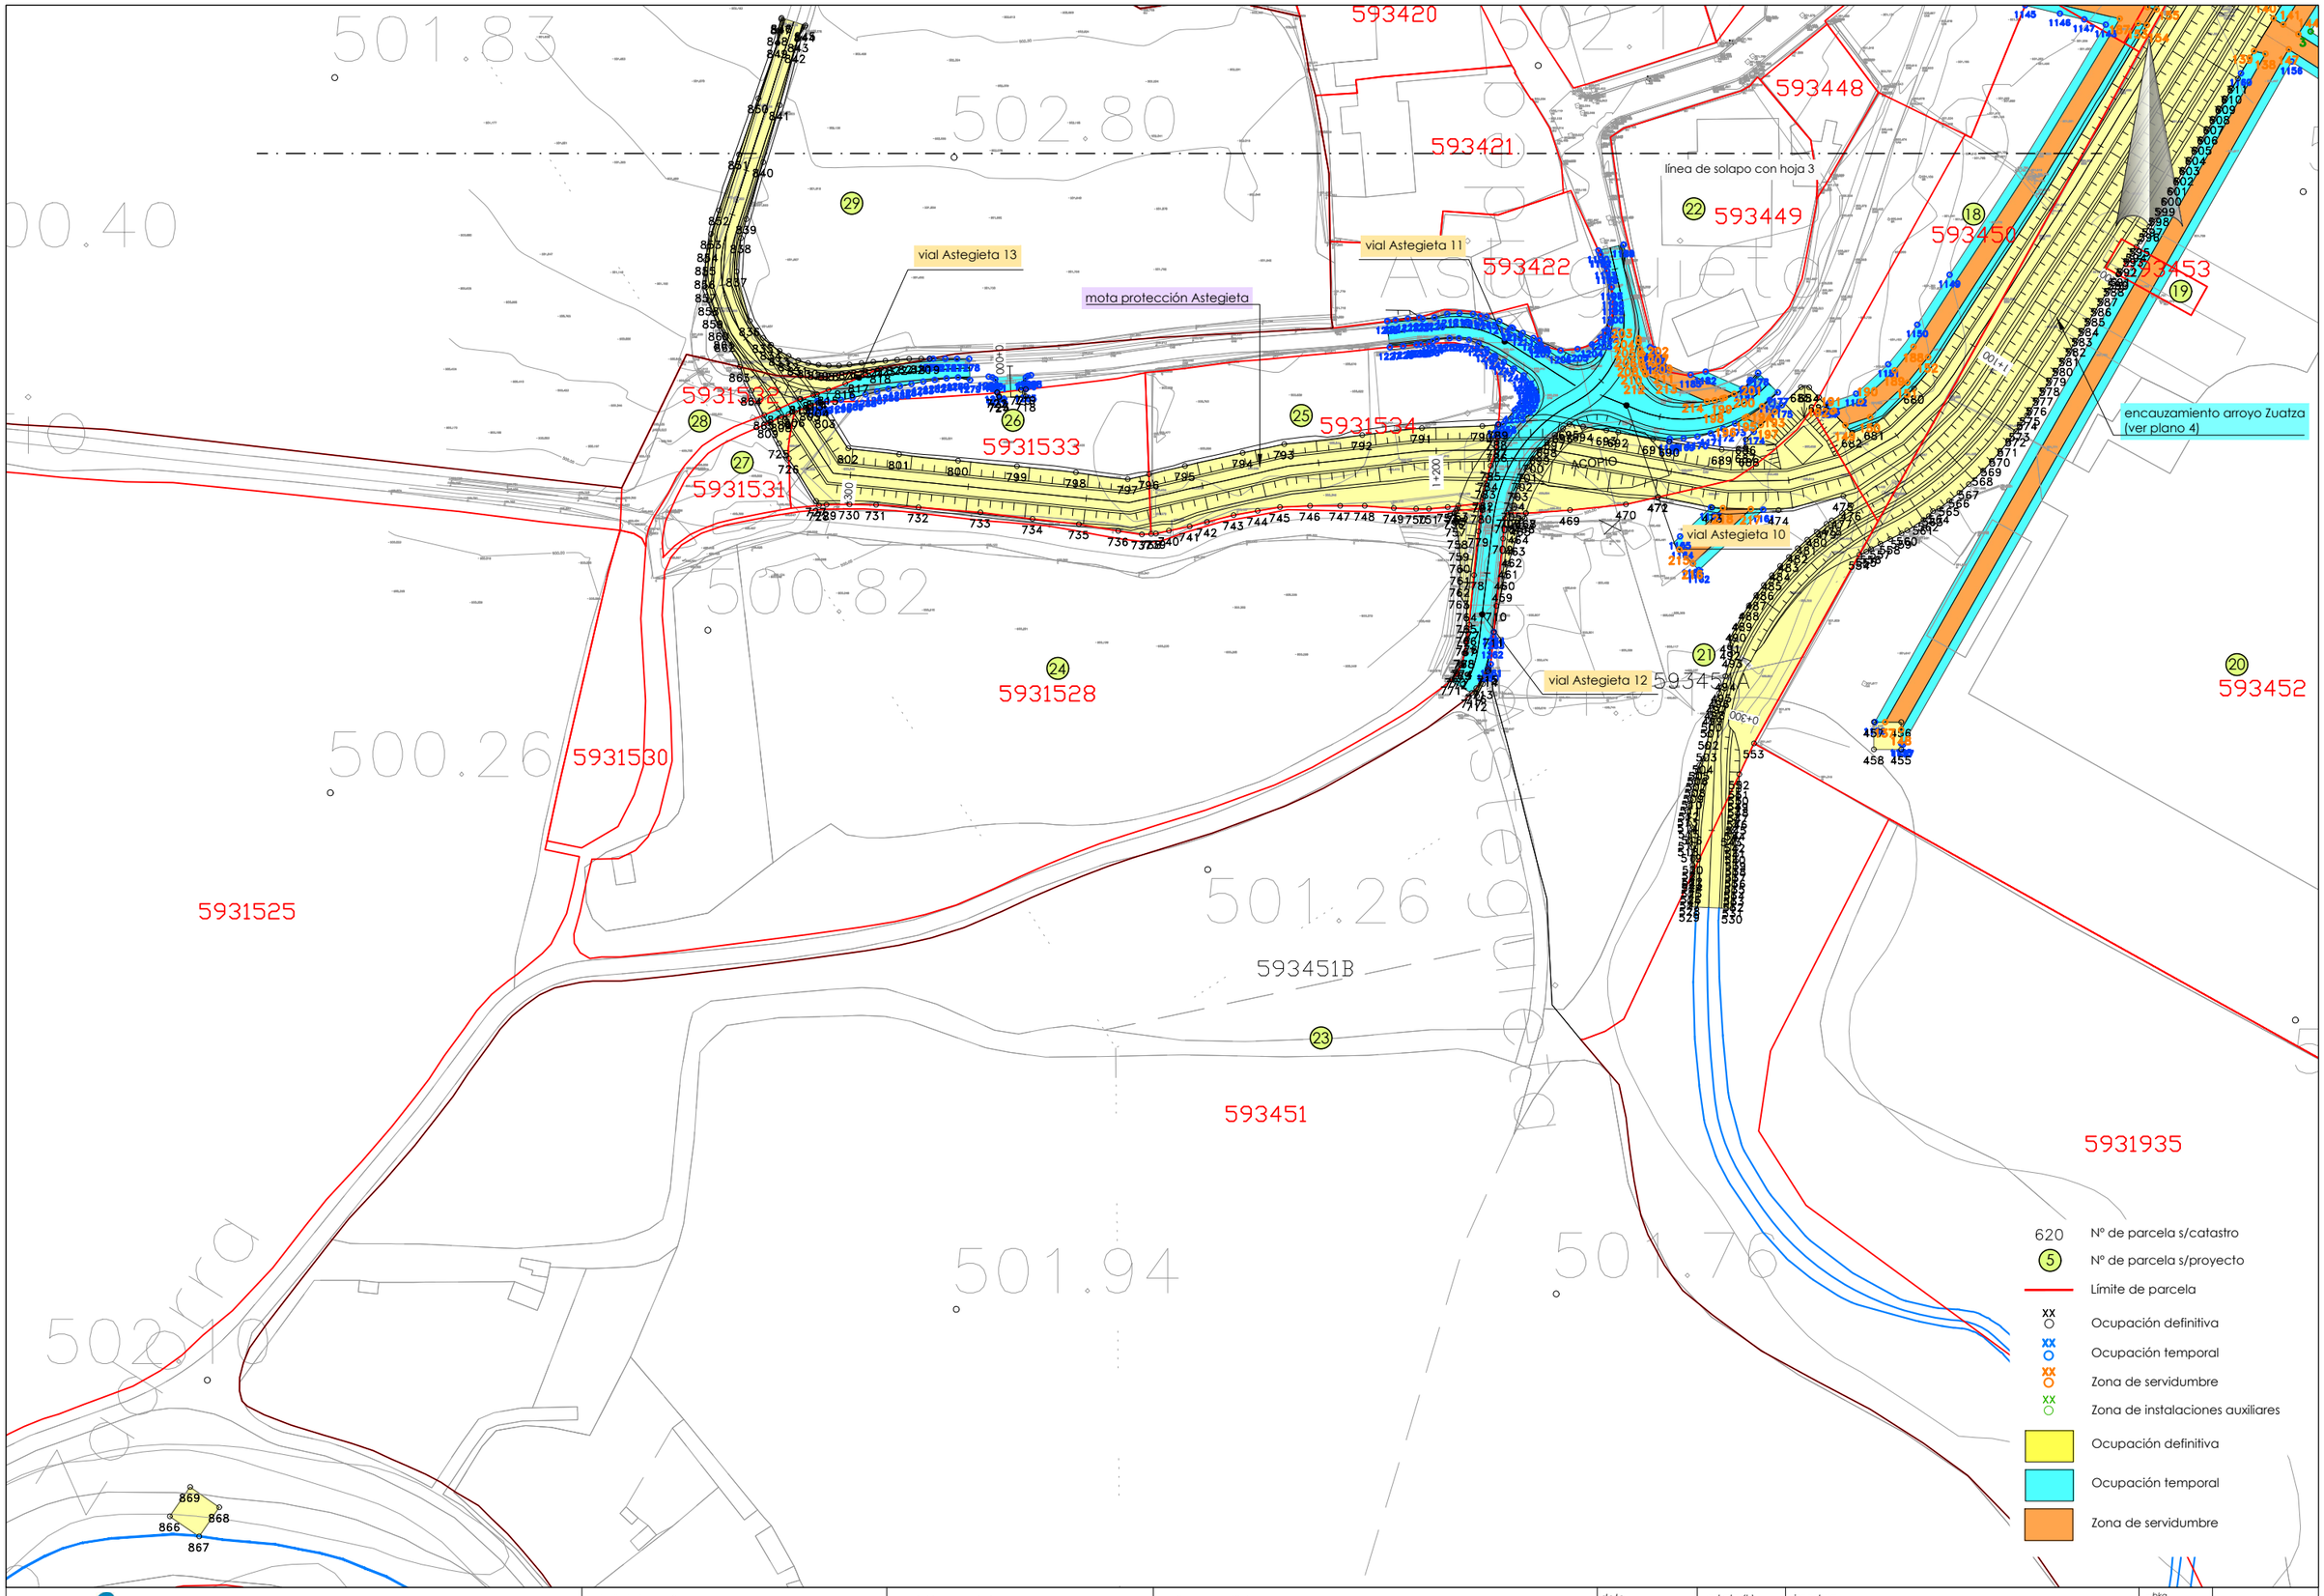

URAREN EUSKAL AGENTZIA | AGENCIA VASCA DEL AGUA

aholkularia: Mónica Campo Renedo, consultor	proiekto zuzendaria: Luis Miguel Martínez de Diego, director del proyecto	egitamuaren titulua: PROYECTO DE DEFENSA CONTRA INUNDACIONES DEL RÍO ZADORRA. FASE IV: EDAR CRISPIJANA-GOBEO, titulo del proyecto	data: Mayo 2023, fecha	eskala (k): 1/500, original en A-1, escala (s)	izendura: expropiaciones actuación Astegieta planta general hoja 4, designación	z bka: 10.2, nº	_6_ tik _4_ orria, hoja _4_ de _6_

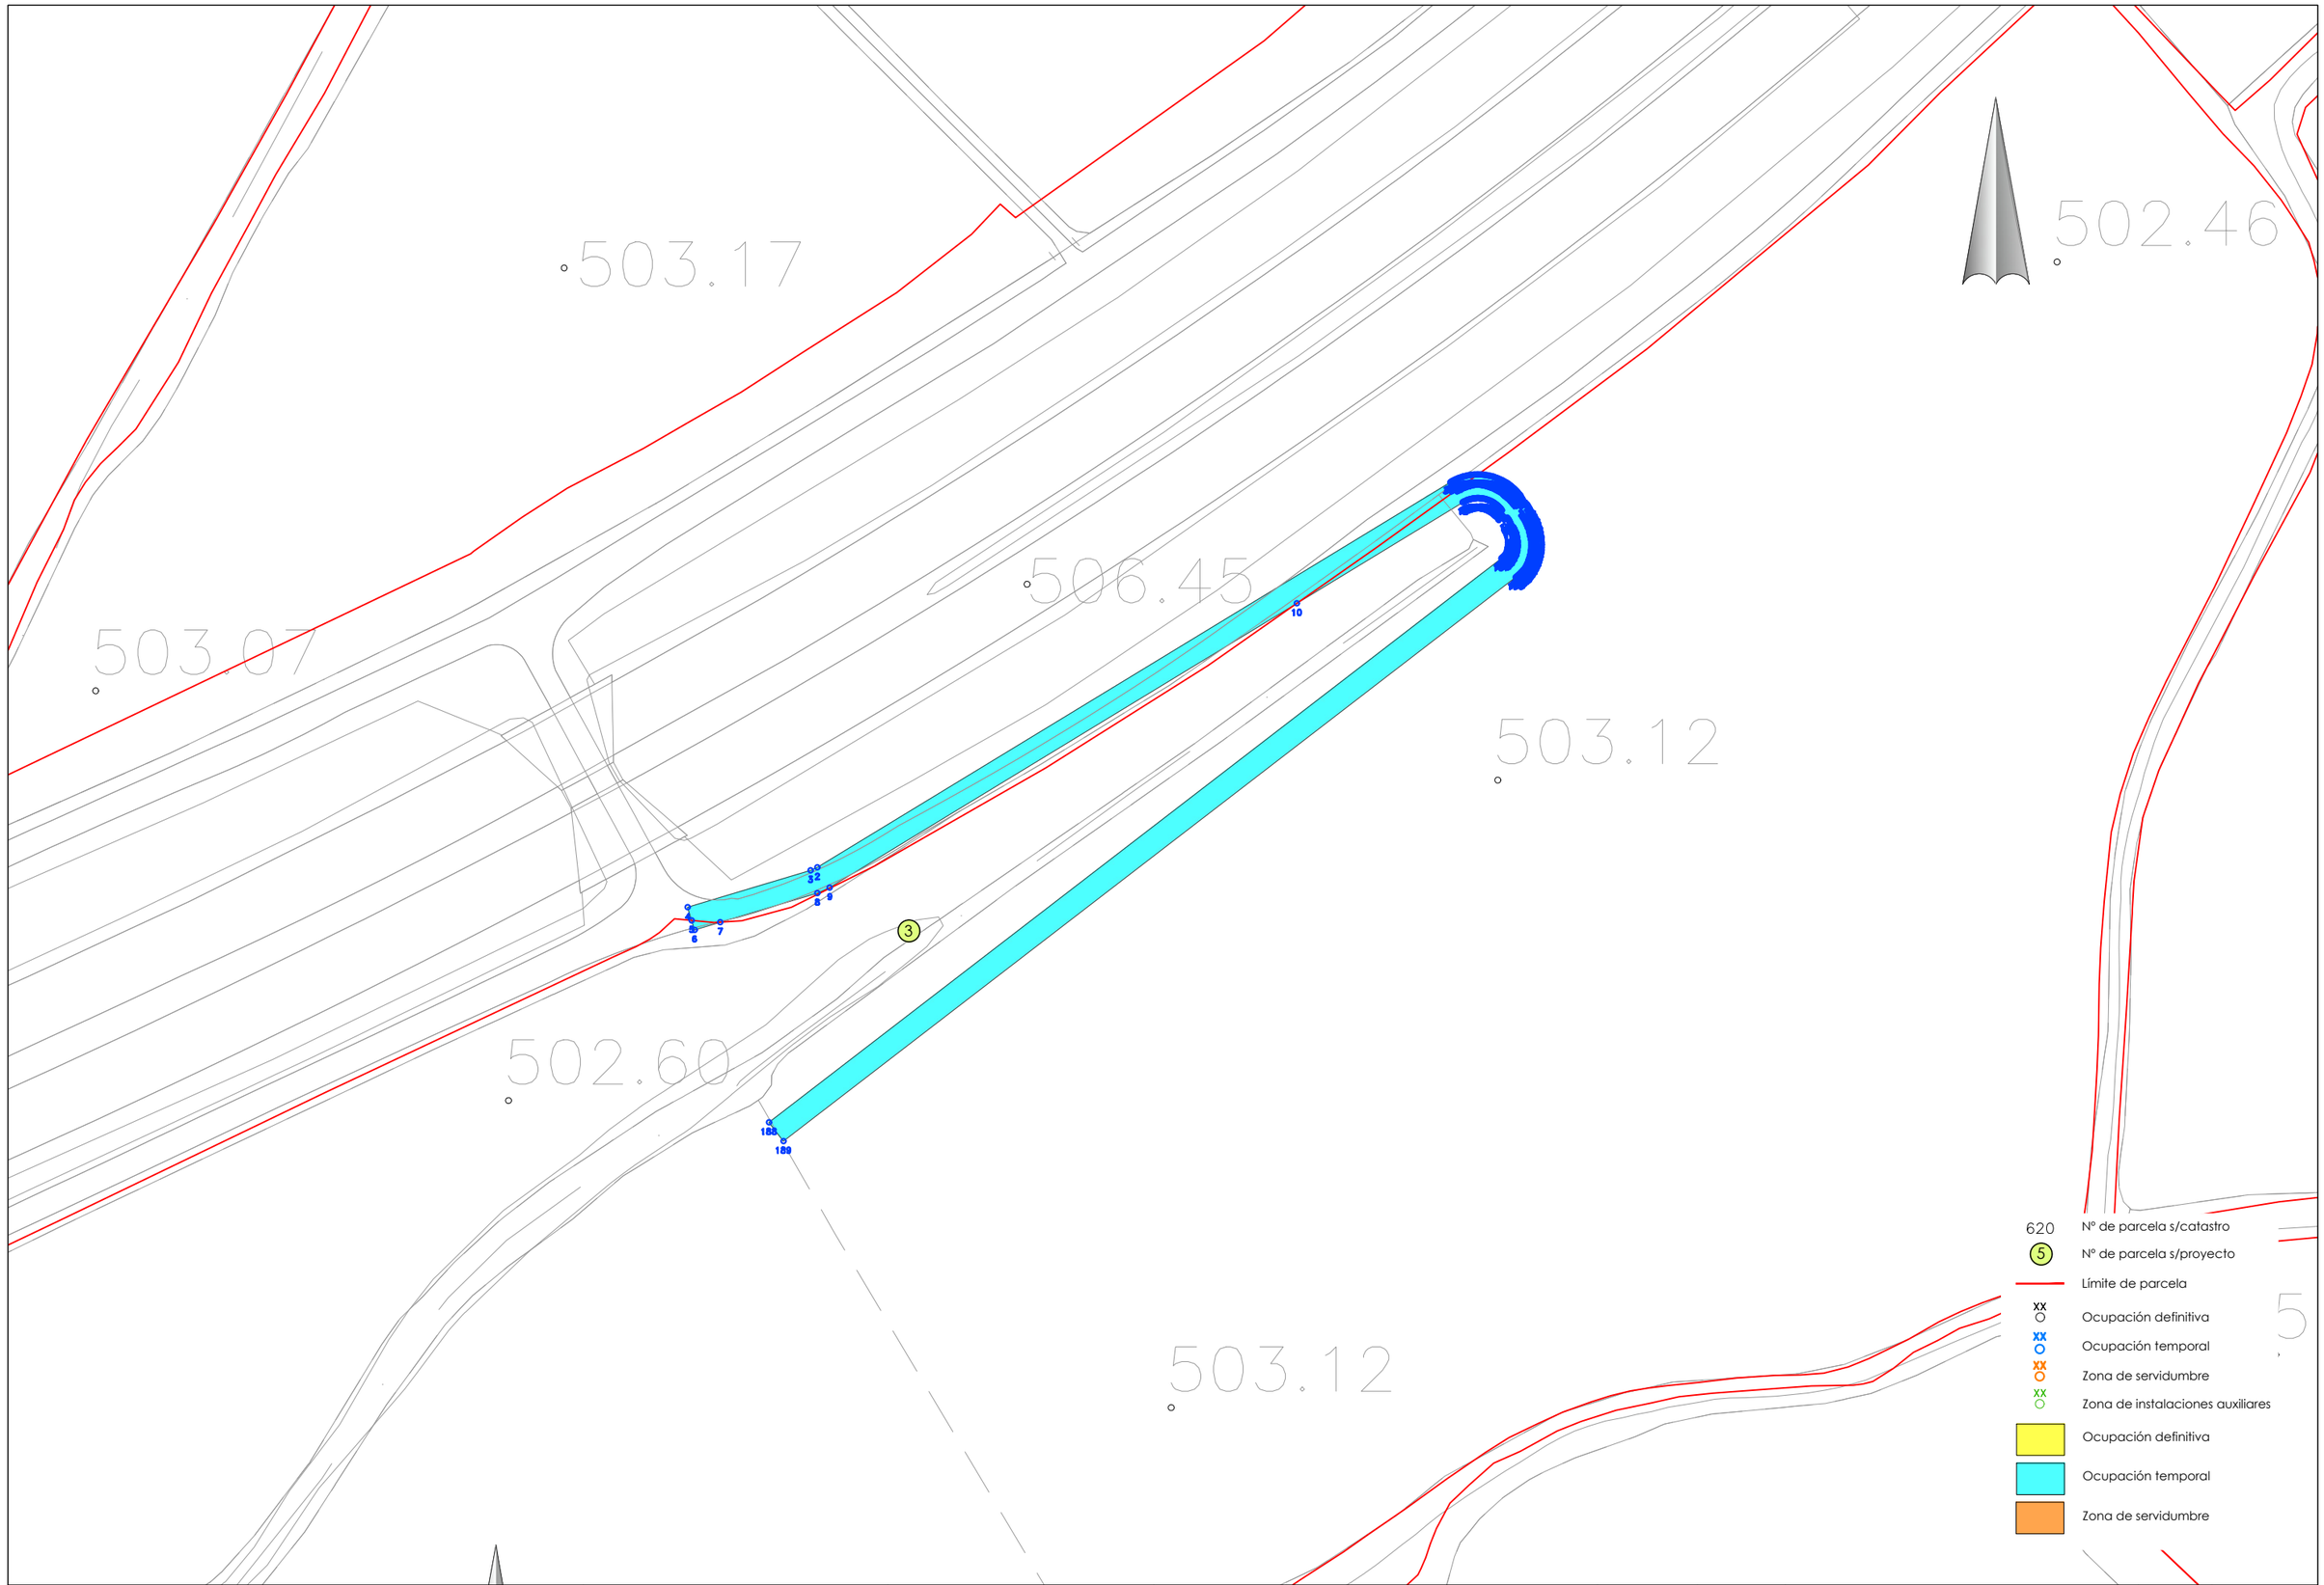

URAREN EUSKAL AGENTZIA | AGENCIA VASCA DEL AGUA

aholkularia
Mónica Campo Renedo
consultor

FUICRUM

proiekto zuzendaria
Luis Miguel Martínez de Diego
director del proyecto

egitamuaren titulua
PROYECTO DE DEFENSA CONTRA INUNDACIONES DEL RÍO ZADORRA.
FASE IV: EDAR CRISPIJANA-GOBEO
titulo del proyecto


data
Mayo 2023
fecha

eskala (k)
1/500
original en A-1
escala (s)

izendura
expropiaciónes
actuación Astegieta
planta general
hoja 5
designación


z bka
10.2
nº

_6_ tik _5_ orria
hoja _5_ de _6_

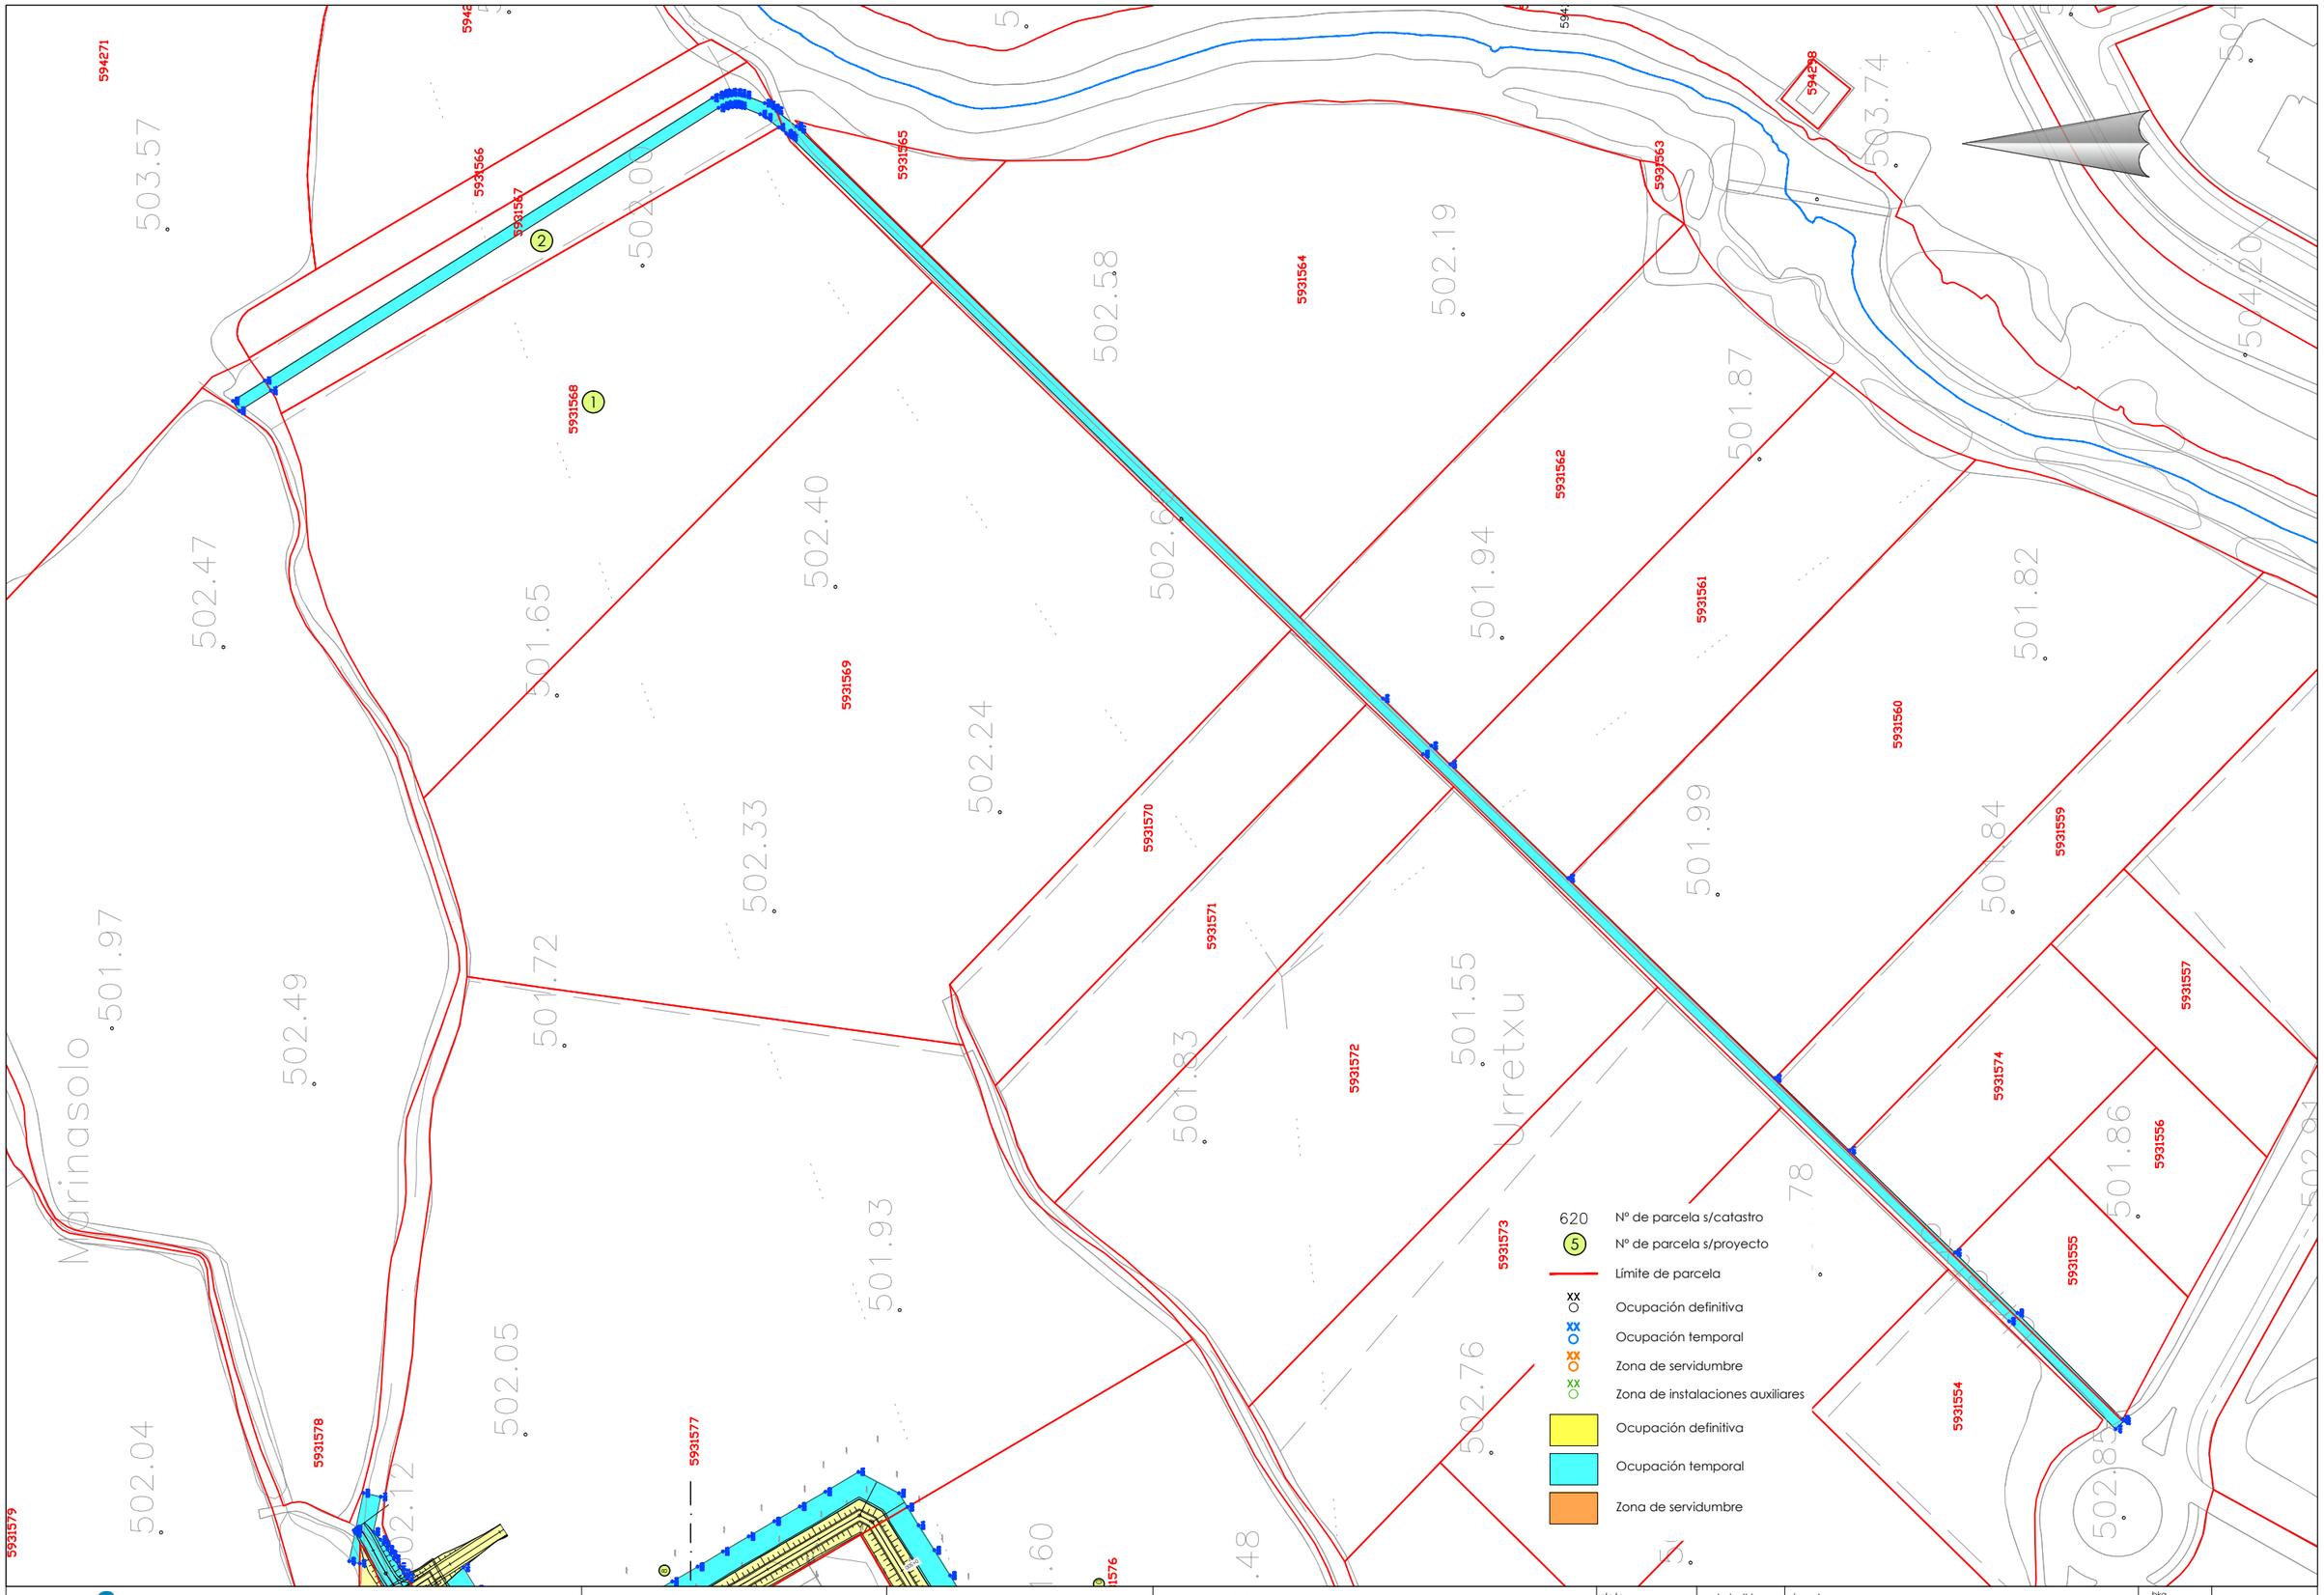

URAREN EUSKAL AGENCIA | AGENCIA VASCA DEL AGUA

aholkularia Mónica Campo Renedo consultor	*proiekto zuzendaria* Luis Miguel Martínez de Diego director del proyecto	*egitamuaren titulua* PROYECTO DE DEFENSA CONTRA INUNDACIONES DEL RÍO ZADORRA. FASE IV: EDAR CRISPIJANA-GOBEO titulo del proyecto	*data* Mayo 2023 fecha	*eskala (k)* 1/1000 original en A-1 escala (s)	*izendura* expropiaciones actuación Astegieta planta general hoja 6 designación	*z bka* 10.2 nº	_6_ tik _6_ orria hoja _6_ de _6_

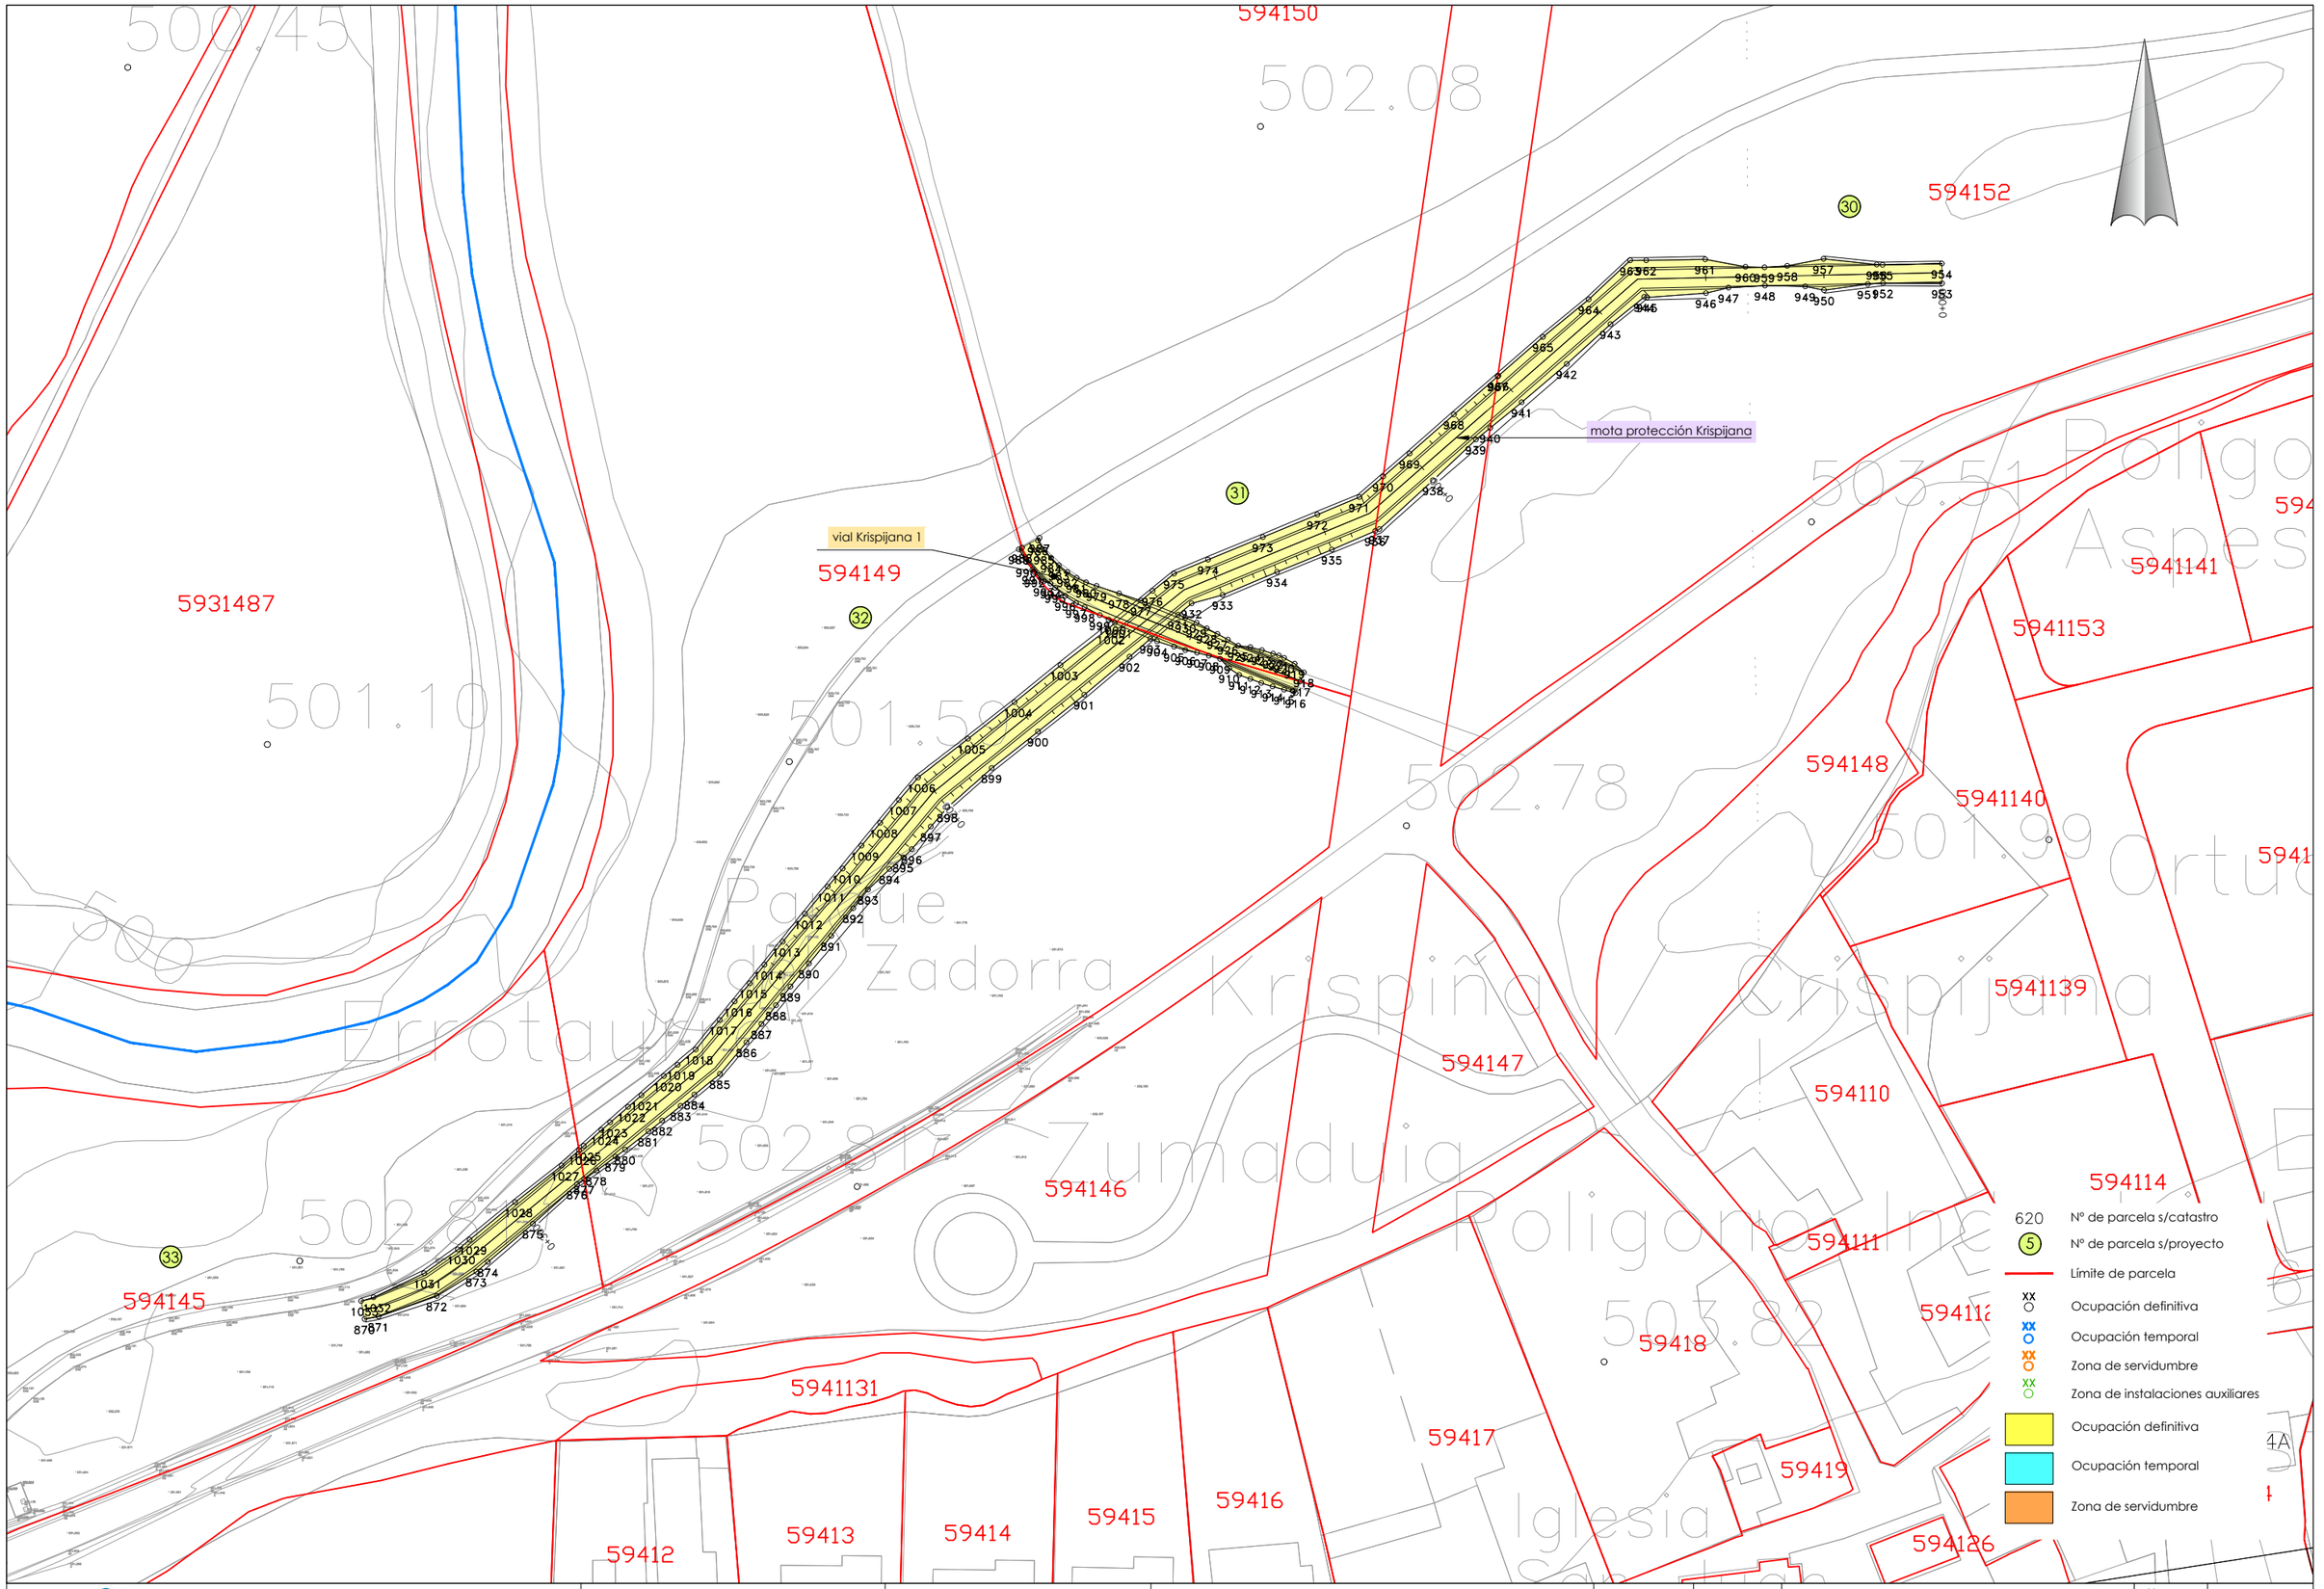

URAREN EUSKAL AGENTZIA | AGENCIA VASCA DEL AGUA

aholkularia
Mónica Campo Renedo
consultor

FURORUM

proiektu zuzendaria
Luis Miguel Martínez de Diego
director del proyecto

egitamuaren titulua
PROYECTO DE DEFENSA CONTRA INUNDACIONES DEL RÍO ZADORRA.
FASE IV: EDAR CRISPIJANA-GOBEO
titulo del proyecto

data
Mayo 2023
fecha

eskala (k)
1/500
original en A-1
escala (s)

izendura
expropiaciónes
actuación Krispijana
planta general
hoja 1
designación

z bka
10.3
nº

_!_ tik _!_ orria
hoja _!_ de _!_